




SCHEDA DI RILEVAMENTO: CATALOGAZIONE E DESCRIZIONE DELLE FINITURE ESTERNE

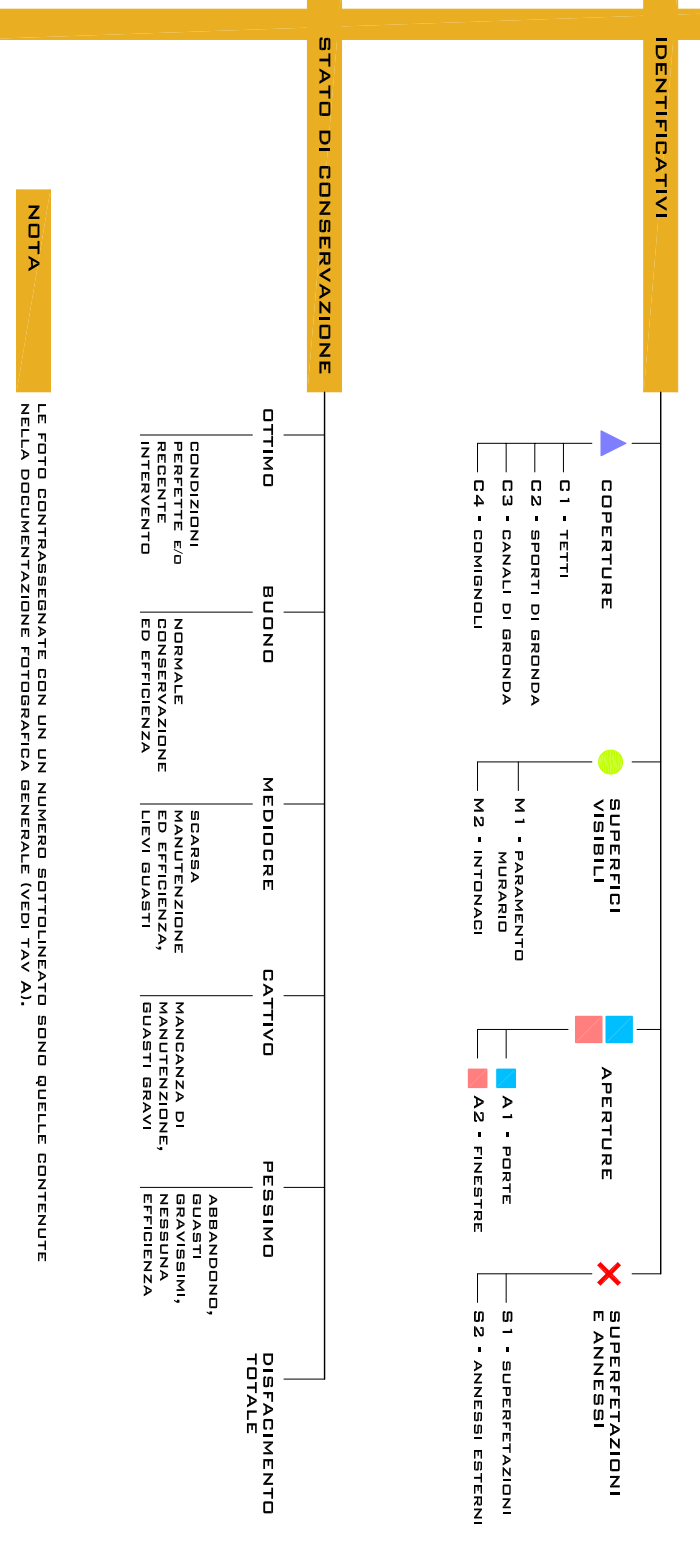

COMUNE DI MACERATA PROVINCIA DI MACERATA

PIANO DI RECUPERO DI "VILLA FIGANA" ADEGUATO ALLA LUCE DEL VINCOLO APPOSTO DALLA SOPRINTENDENZA E DELLE LINEE GUIDA DETTATE DAL COMITATO SCIENTIFICO




PROGETTISTI
 ARCH. ANNA PAOLA CONTI
 MAGHMA 04 ARCHITETTI
 ANTONIO PAGNANELLI
 PAOLO ORLANDI
 MARTA MASSETANI
 PASQUALE RINALDI
 EMANUELE ZIPPELLI

TAV 38/B


SCHEDA DI RILEVAMENTO PARTICELLA 246: CATALOGAZIONE E DESCRIZIONE DELLE FINITURE

DATA	REV.	ID. FILE	SCALA
25.11.04	001		


ID.	DESCRIZIONE	FOTO	TIPOLOGIA	STATO DI CONSERVAZIONE
D1.1	COBERTURA CON MANTO IN COPPI E SOTTOCOPPI		TETTO A DUE PACE	MEDIORE
D2.1	BIORTI DI GRONDA, PROSPETTO SUD		TRAVERTI SU TRAVERTI LIGNI	MEDIORE
D2.2	BIORTI DI GRONDA, PROSPETTI SUD ED EST		CONCRETO INTONACATA	BUONO
D3.1	CANALI DI GRONDA, PROSPETTO SUD		ELEMENTI IN LAMIERA	BUONO
D4.1	CONDUCHI IN LATERIZIO		/	MEDIORE

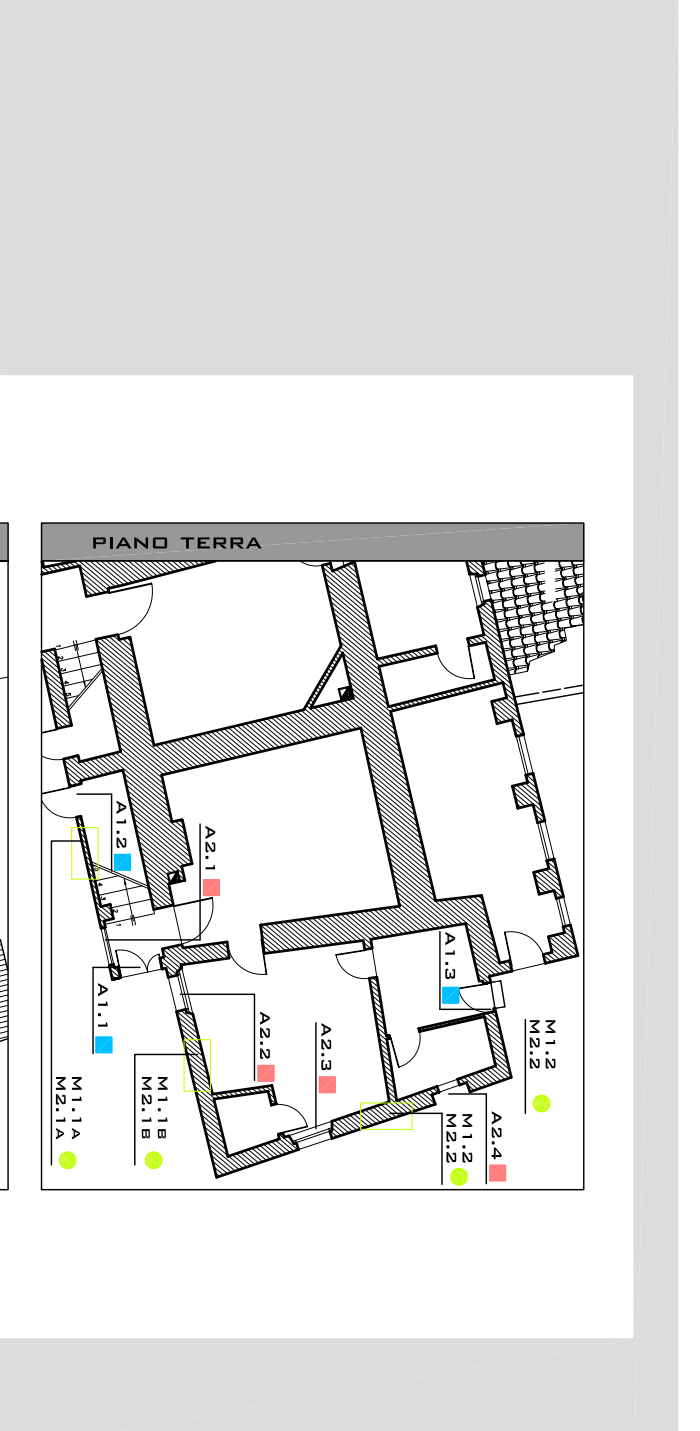

ID.	DESCRIZIONE	DIMEN. (CM)	FOTO	ARCHITRAVE	SPALLETTE	DAVANZALE	TIPO DI INFIBSO	STATO DI CONSERVAZIONE DELL'INFIBSO
A1.1	INCRASSO PROSPETTO SUD	87x195	B	NON VISIBILE	NON VISIBILE	/	PERTONNO IN ALLUMINO	BUONO
A1.2	INCRASSO, SOTTOCOPPIA	82x132	S	LIGNEO	LATERIZIO	/	PORTA IN LEGNO A TAVOLE VERTICALI	CATTIVO
A1.3	INCRASSO, PROSPETTO SUD	85x190	/	NON VISIBILE	NON VISIBILE	/	NON VISIBILE	NON VISIBILE
A2.1	FINESTRA PROSPETTO SUD	75x98	S	NON VISIBILE	NON VISIBILE	NON VISIBILE	FINESTRA IN FERRO A DUE ANTE	CATTIVO
A2.2	FINESTRA PROSPETTO SUD	70x100	9	NON VISIBILE	NON VISIBILE	NON VISIBILE	FINESTRA IN LEGNO A DUE ANTE	BUONO
A2.3	PROSPETTO EST	70x103	11	LIGNEO	LATERIZIO	NON VISIBILE	FINESTRA IN LEGNO A DUE ANTE	BUONO
A2.4	FINESTRA PROSPETTO EST	43x35	10	NON VISIBILE	NON VISIBILE	NON VISIBILE	FINESTRA IN LEGNO A DUE ANTE	MEDIORE
A2.5	FINESTRA PROSPETTO SUD	70x100	12	NON VISIBILE	NON VISIBILE	NON VISIBILE	FINESTRA IN LEGNO A DUE ANTE E PERMANE	BUONO
A2.6	FINESTRA PROSPETTO SUD	76x96	6	NON VISIBILE	NON VISIBILE	NON VISIBILE	FINESTRA IN LEGNO A DUE ANTE E PERMANE	BUONO
A2.7	FINESTRA PROSPETTO EST	75x96	7	NON VISIBILE	NON VISIBILE	NON VISIBILE	FINESTRA IN LEGNO A DUE ANTE E PERMANE	BUONO
A2.8	FINESTRA PROSPETTO EST	52x71	13	NON VISIBILE	NON VISIBILE	NON VISIBILE	FINESTRA IN LEGNO A DUE ANTE E PERMANE	BUONO

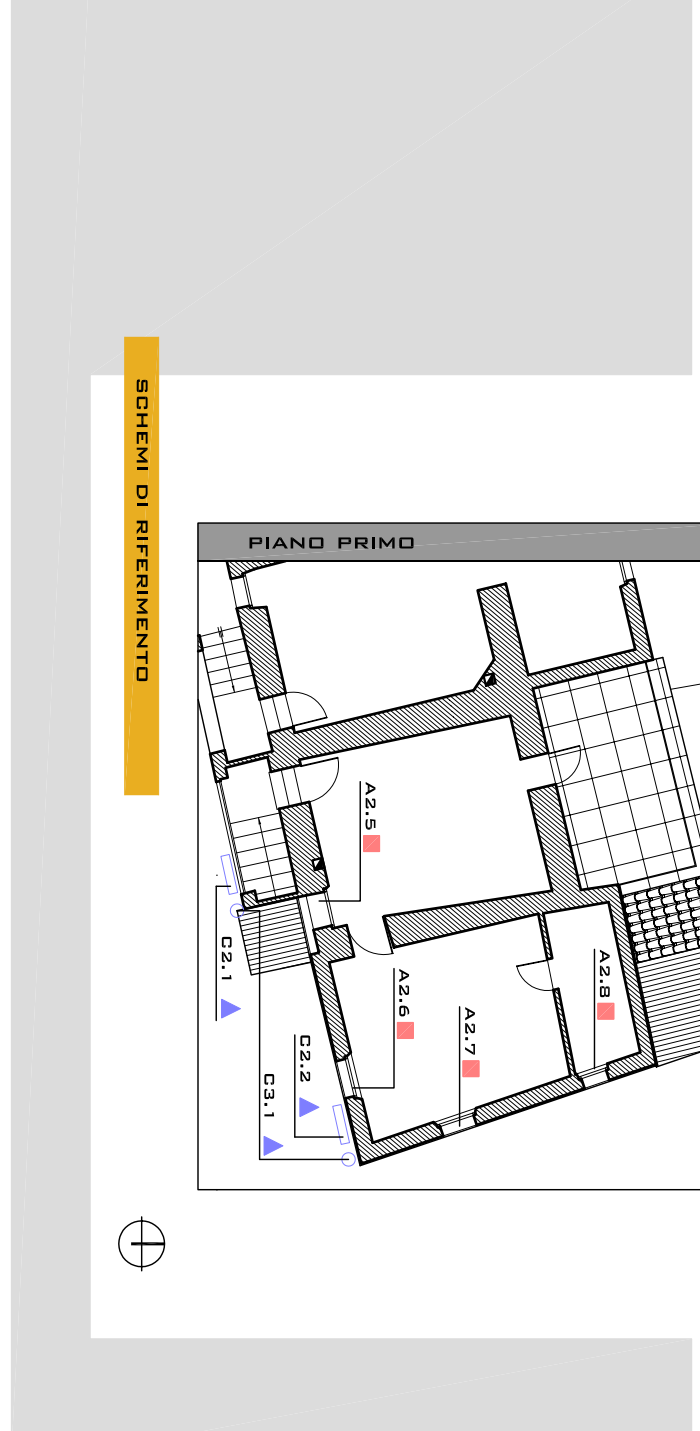

ID.	DESCRIZIONE	FOTO	COBERTURA	MURATURA	PORTE	FINESTRE	STATO DI CONSERVAZIONE GENERALE
S.1	SUPERFETAZIONE IN AGENZIA AL PROSPETTO SUD	14	AD UNA TAVOLA CON MANTO IN CERCHI	LATERIZIO	IN LEGNO	3 APERTURE CON 78x173	MEDIORE

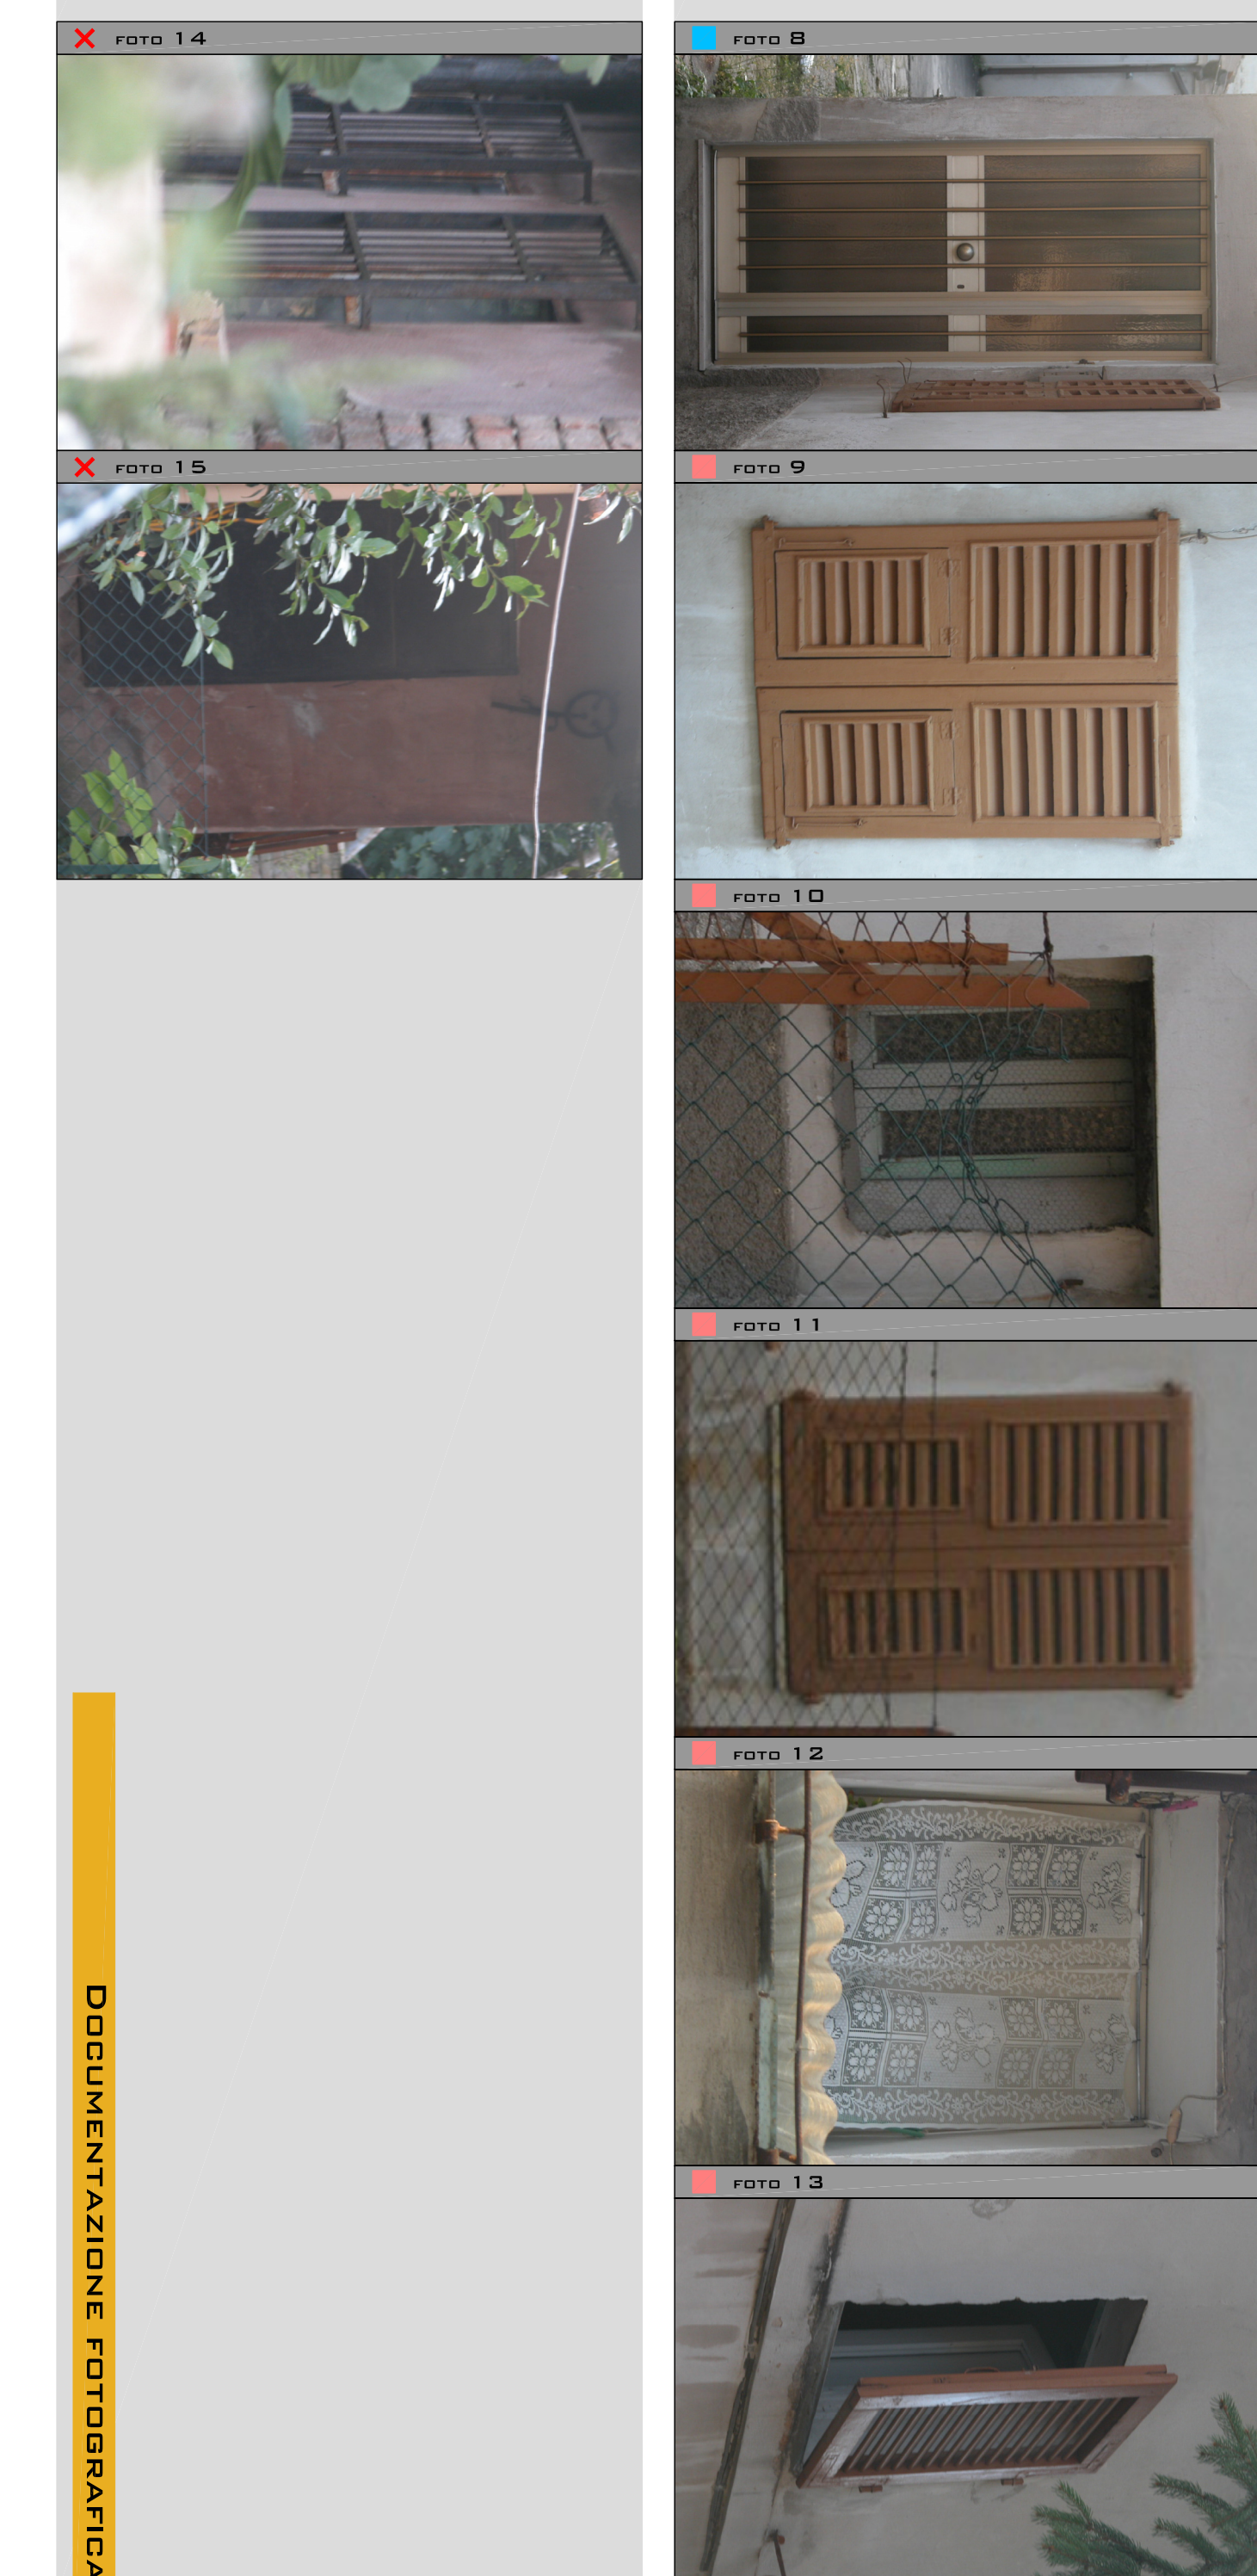

SCHEDE TECNICHE

DOCUMENTAZIONE FOTOGRAFICA