

# COMUNE DI MACERATA

PROVINCIA DI MACERATA

## PIANO DI RECUPERO DI "VILLA FIGANA" ADEGUATO ALLA LUCE DEL VINCOLO APPOSTO DALLA SOPRINTENDENZA E DELLE LINEE GUIDA DETTATE DAL COMITATO SCIENTIFICO



### PROGETTISTI

ARCH. ANNA PAOLA CONTI      MASHMA 04 ARCHITETTI  
ANTONIO FAGNANELLI  
PAOLO ORLANDI  
MARTA MASSETANI  
PASQUALE RINALDI  
EMANUELE ZIPPILLI

### TAV 41/A

SCHEDA DI RILEVAMENTO PARTICELLA 250/1-2:  
IDENTIFICAZIONE DELLA UNITÀ EDILIZIA

DATA	REV.	ID. FILE	SCALA
25.11.04	001		-




MT 0 1 2 3 4 5 6 7 8 9 10


### SEZIONE TIPOLOGICA

DATI CATASTRALI		DATI DIMENSIONALI	
Foglio	65	N. UNITA' ELEMENTARI	2
Particella	250	Dimensioni UNI-TA' ELEMENTARI	M. 3,25x4,82 M. 3,03x4,82
DATI TIPOLOGICI			
Proiezione	TERZA	Altezza Piano	2,18 M.
Intervento	INTEREDIA	Altezza Piano	M. M. 1,87
Scale	ESTERNE CIRCOLARI	Altezza	M. M. 2,51
Scale	ESTERNE CIRCOLARI	Altezza	M. 2,27x4,11
Numero Piani	2	Dimensioni Superficie	-


ESTRATTO DA PLANIMETRIA CATASTALE, SCALA 1:1200

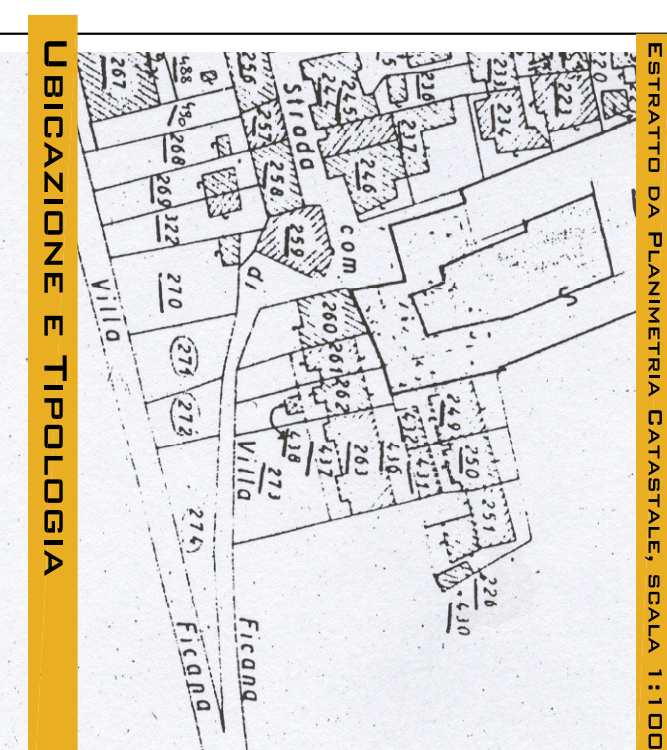


### UBICAZIONE E TIPOLOGIA

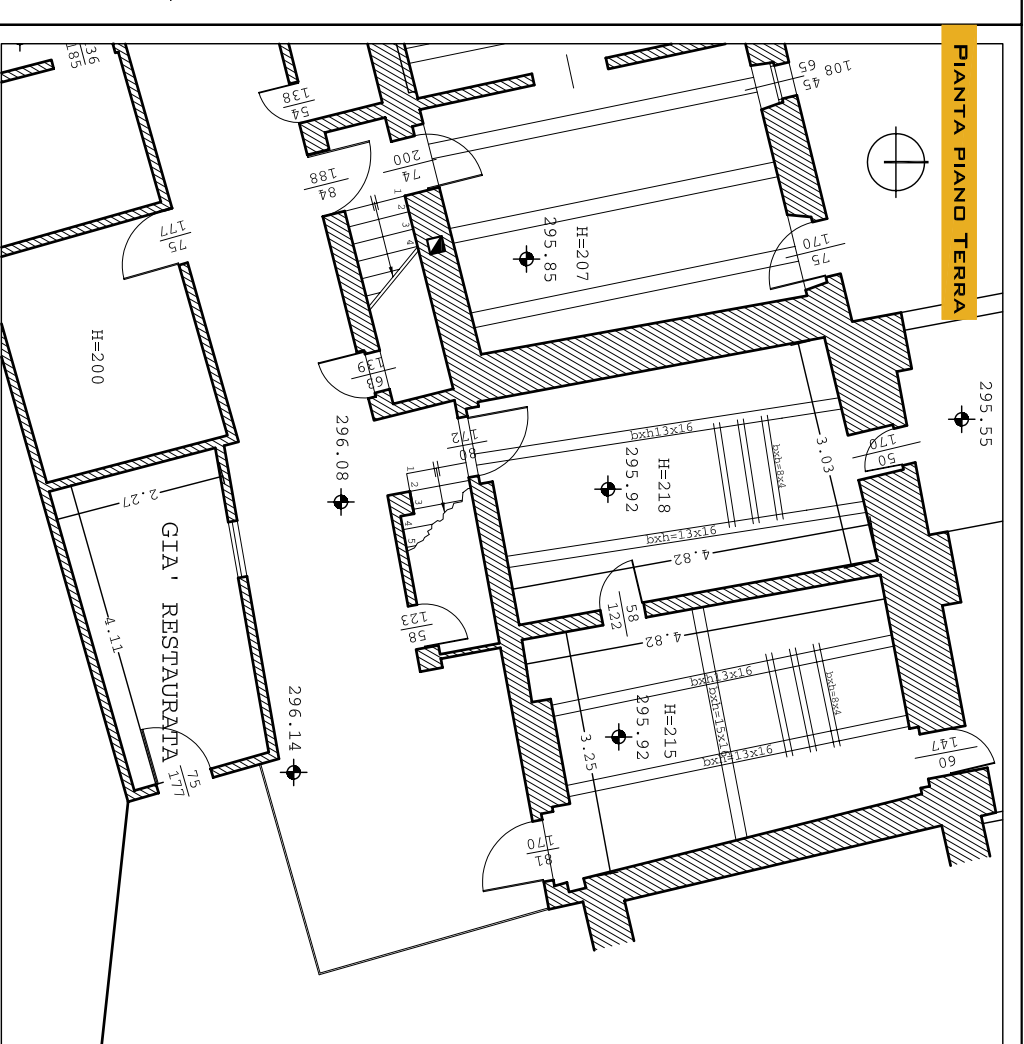



### PIANTA COPERTURA

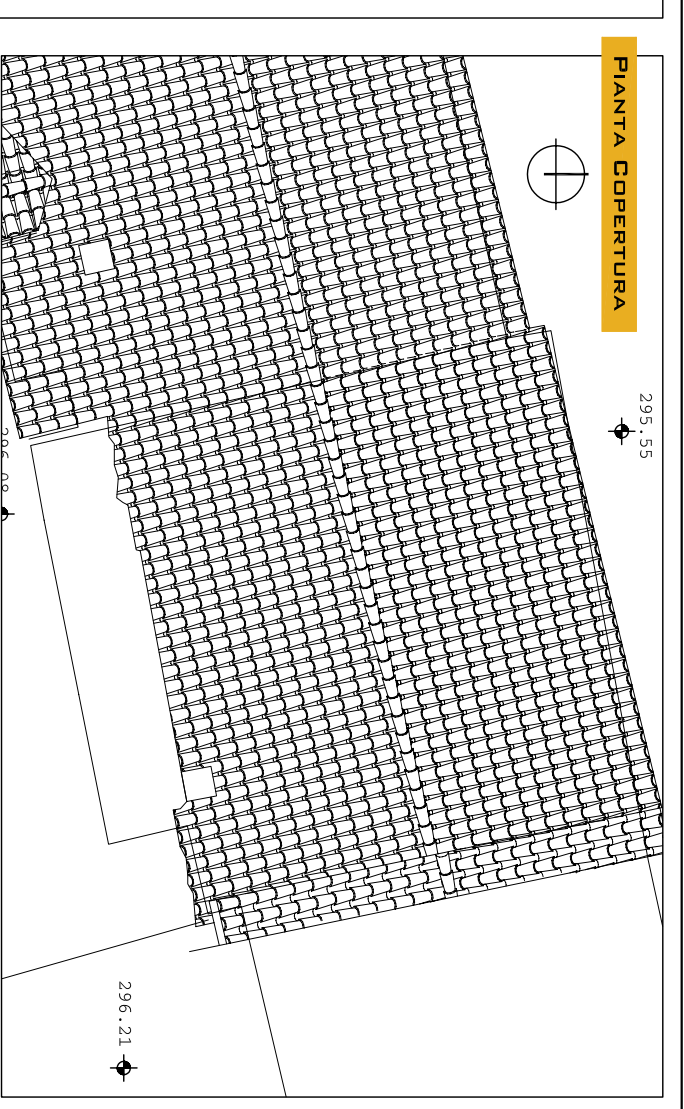

### PROSPETTO SUD

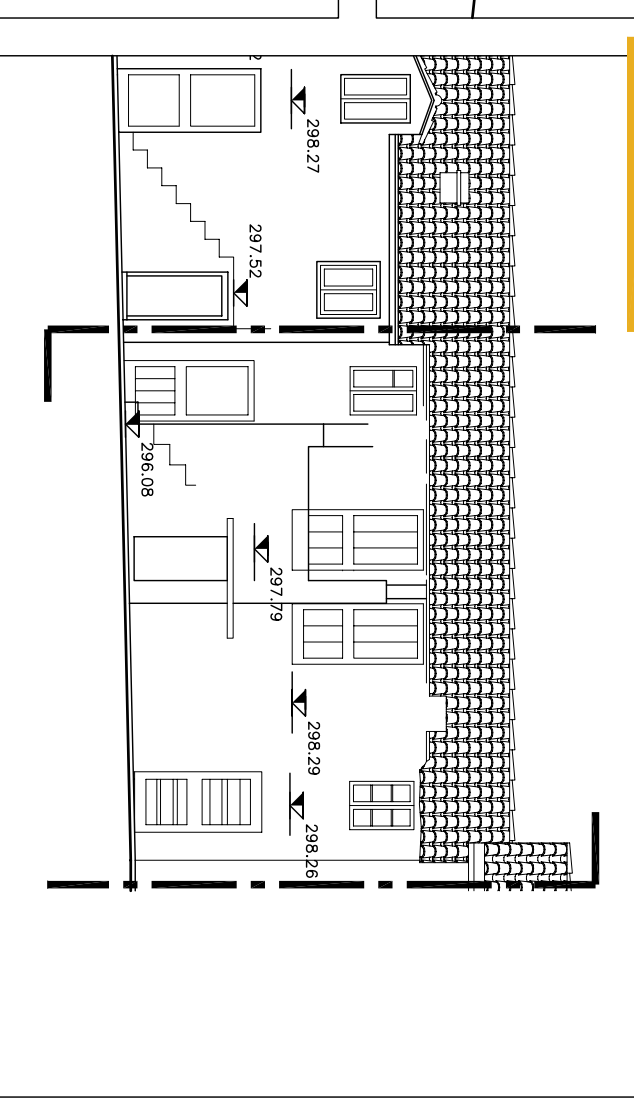

### PROSPETTO NORD

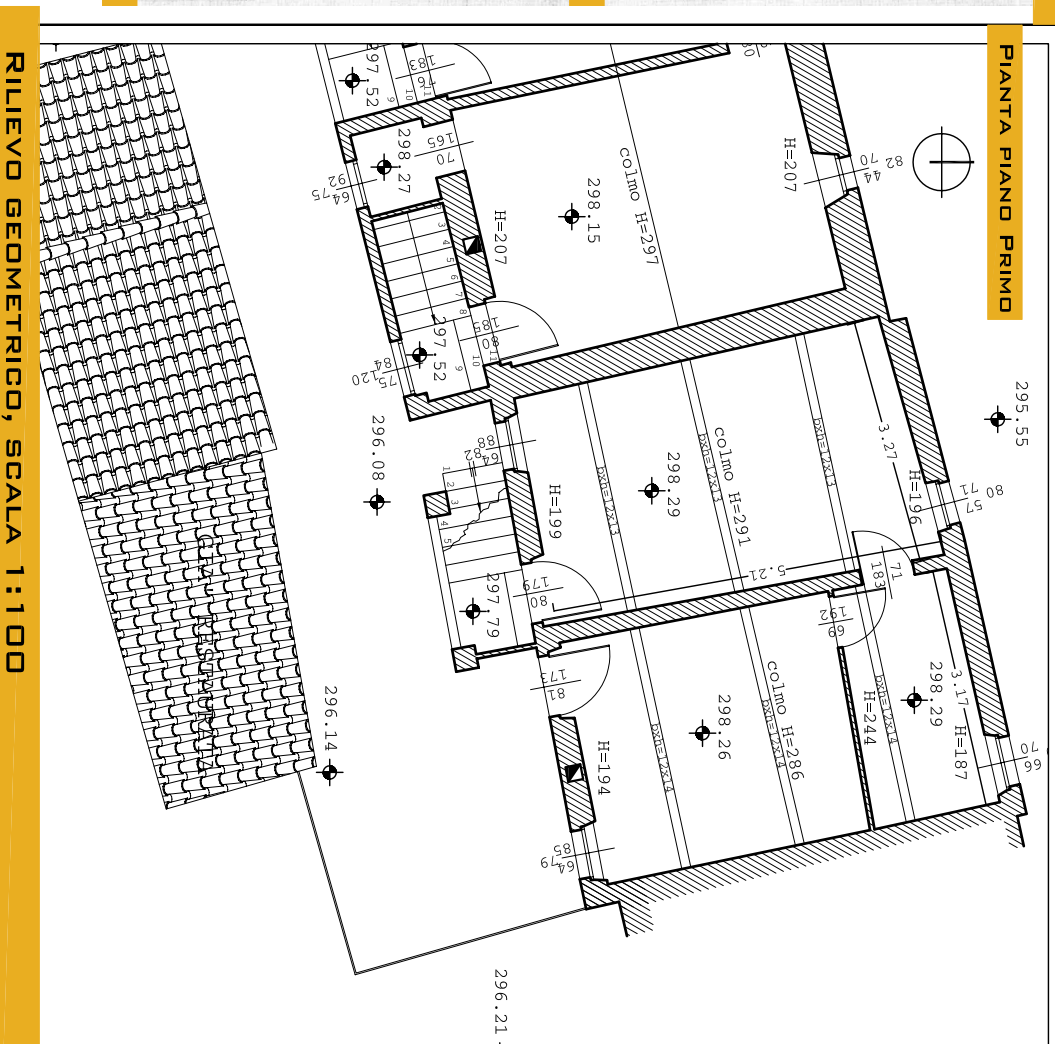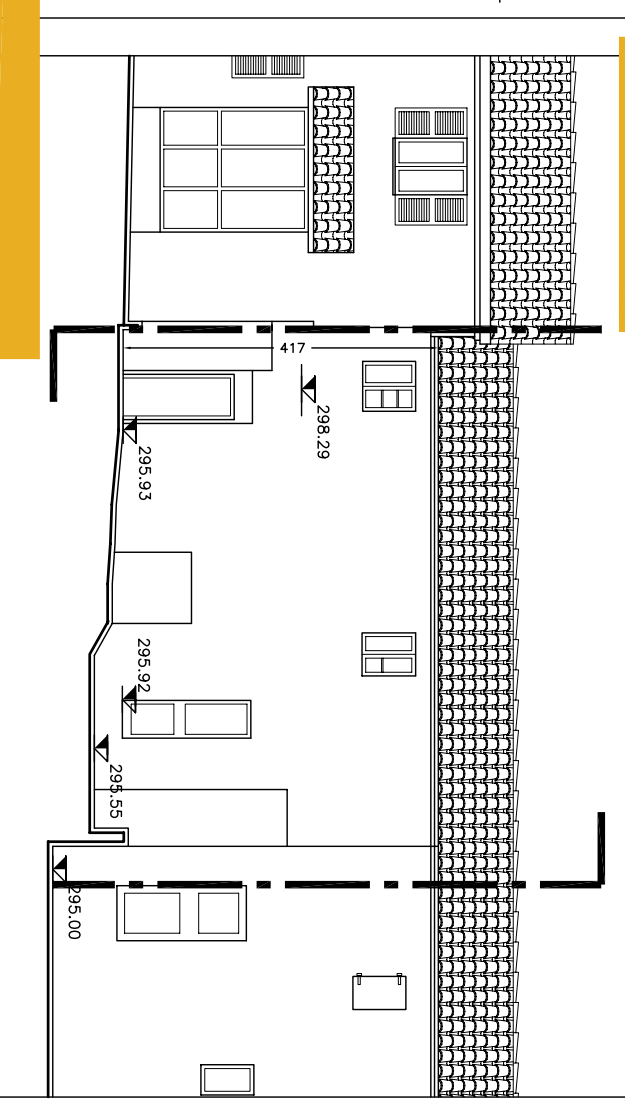

### RILEVO GEOMETRICO, SCALA 1:1000

