





SEZIONE TIPOLOGICA

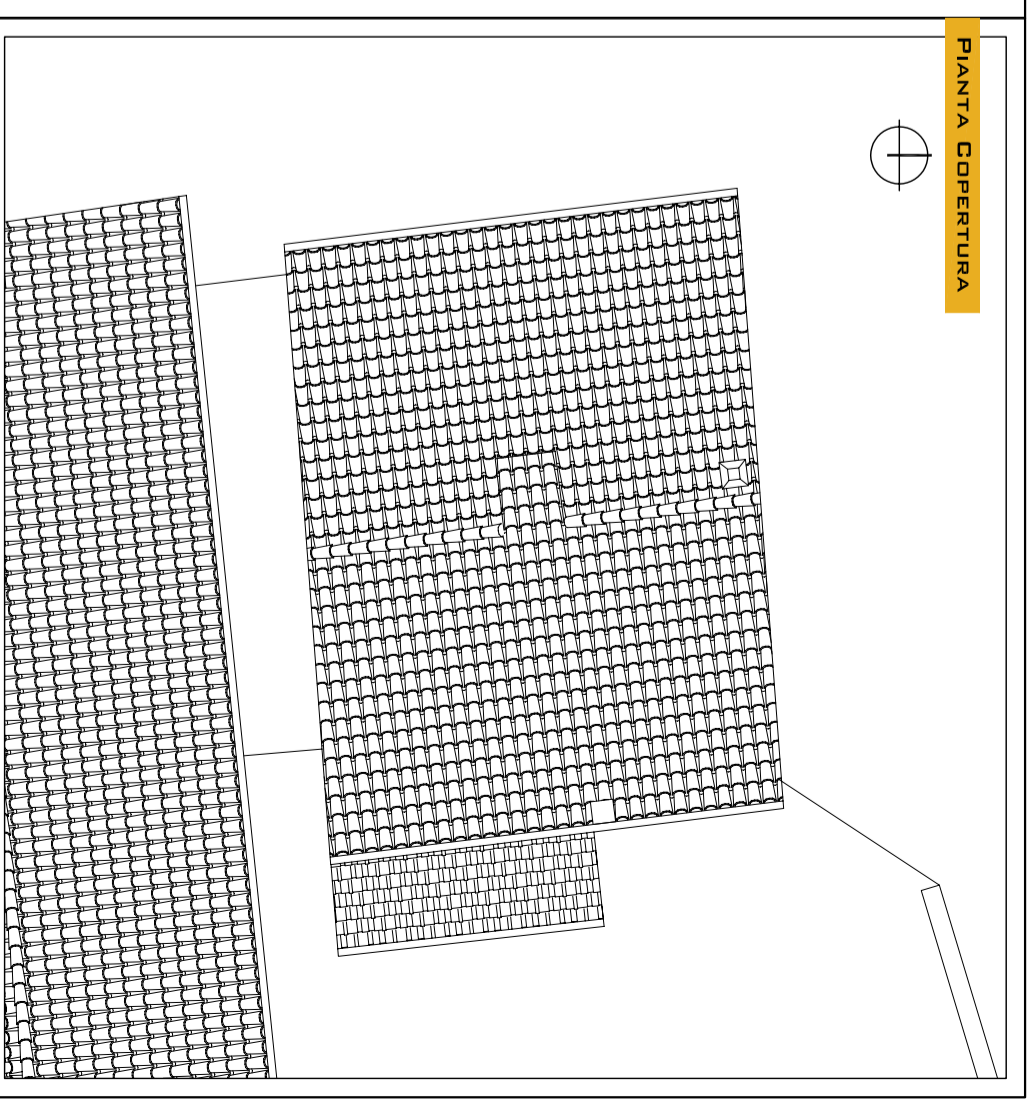


PIANTA COPERTURA

DATI CATASTALI		DATI DIMENSIONALI	
FOGLIO	65	N. UNITÀ ELEMENTARI	NON RILEVATO
PARTICELLA	211	DIMENSIONE LINEARE ELEMENTARE	NON RILEVATO
DATI TIPOLOGICI		ALTEZZA PIANO TERRA	NON RILEVATO
POSIZIONE NELL'AGGREGATO	DI TESTA	ALTEZZA PIANO PRIMO	NON RILEVATO
DATI SCALA	NON RILEVATO	NUMERO UNITÀ EDILIZIE	NON RILEVATO
NUMERO PIANI	3	ALTEZZA SUPERELEVAZIONE	NON RILEVATO


ESTRATTO DA PLANIMETRIA CATASTALE, SCALA 1:1000

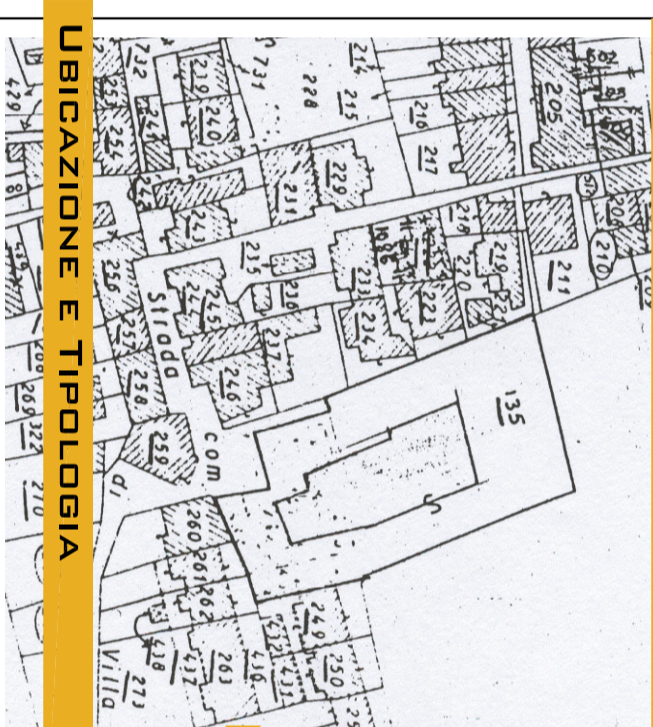

UBICAZIONE E TIPOLOGIA

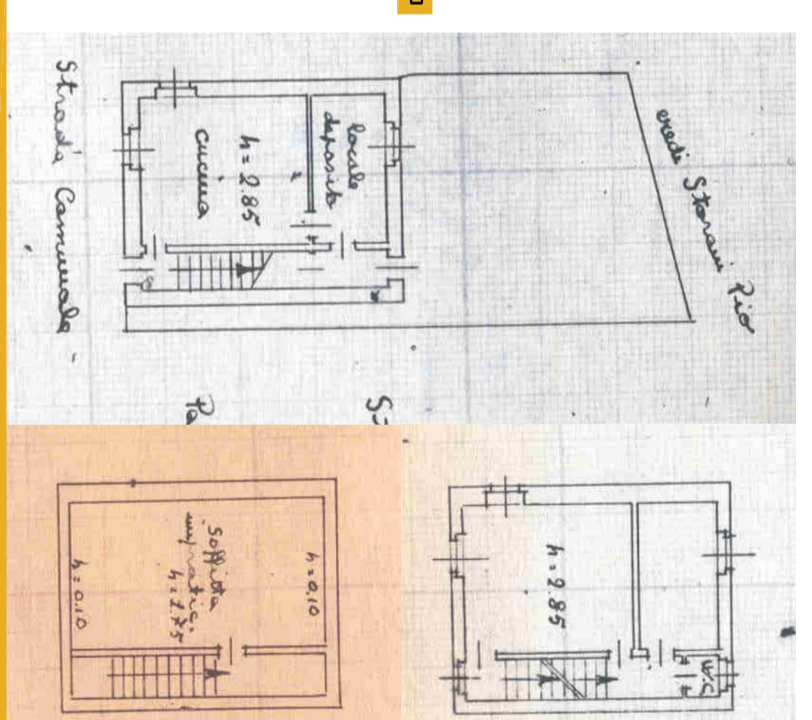

ESTRATTO DA PLANIMETRIE CATASTALI, SCALA 1:200

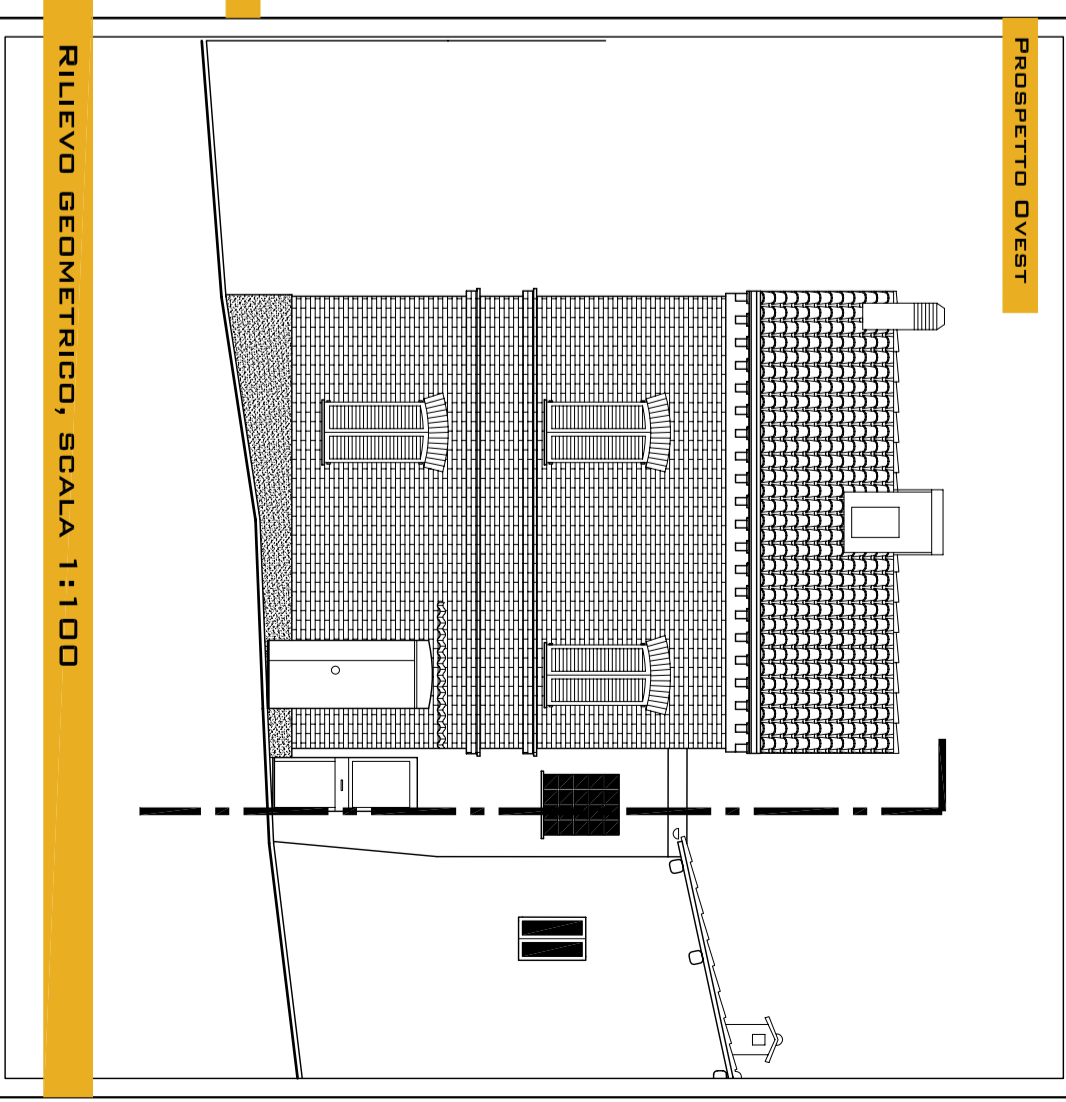

PROSPETTO OVEST

RILEVIO GEOMETRICO, SCALA 1:100



PIANO DI RECUPERO DI "VILLA FIGANA"

ADEGUATO ALLA LUCE DEL VINCOLO APPOSTO DALLA SOPRINTENDENZA E DELLE LINEE GUIDA DETTATE DAL COMITATO SCIENTIFICO



PROGETTISTI

ARCH. ANNA PAOLA CONTI

MAGHMA 04 ARCHITETTI  
ANTONIO PAGNANELLI  
PAOLO ORLANDI  
MARTA MASSETANI  
PASQUALE RINALDI  
EMANUELE ZIPPILLI

SCHEDA DI RILEVAMENTO PARTICELLA 211:  
IDENTIFICAZIONE DELLA UNITÀ EDILIZIA

DATA	REV.	ID. FILE	SCALA
25.11.04	001		-



DOCUMENTAZIONE FOTOGRAFICA GENERALE