



**COMUNE DI MACERATA**  
 PROVINCIA DI MACERATA

**PIANO DI RECUPERO DI "VILLA FIGANA"**  
 ADEGUATO ALLA LUCE DEL VINCOLO APPOSTO DALLA SOPRINTENDENZA E DELLE LINEE GUIDA DETTATE DAL COMITATO SCIENTIFICO



**PROGETTISTI**

ARCH. ANNA PAOLA CONTI      MASHMA 04 ARCHITETTI  
 ANTONIO PAGNANELLI  
 PAOLO ORLANDI  
 MARTA MASSETANI  
 PASQUALE RINALDI  
 EMANUELE ZIPPELLI

**TAV 48**

SCHEDA DI RILEVAMENTO PARTICELLE 218-219:  
 IDENTIFICAZIONE DELLA UNITÀ EDILIZIA

DATA	REV.	ID. FILE	SCALA
25.1.04	001		-




MP 0 1 2 3 4 5 6 7 8 9 10




**SEZIONE TIPOLOGICA**

DATI CATASTALI		DATI DIMENSIONALI	
FOLIO	65	N. UNITA' ABBRUGATE	NON RILEVATO
PARTICELLA	218-219	DIMENSIONI UN-VA ELEMENTARE	NON RILEVATO
DATI TIPOLOGICI		ALTEZZA MANO TERRA	NON RILEVATO
POSIZIONE NELL'ABBRUGATO		ALTEZZA MANO PRIMO	NON RILEVATO
DATI SCALA		DIMENSIONI SUPERPREZZAZIONE	NON RILEVATO
NUMERO PIANI		ALTEZZA SUPERPREZZAZIONE	NON RILEVATO


**ESTRATTO DA PLANIMETRIA CATASTALE, SCALA 1:1000**

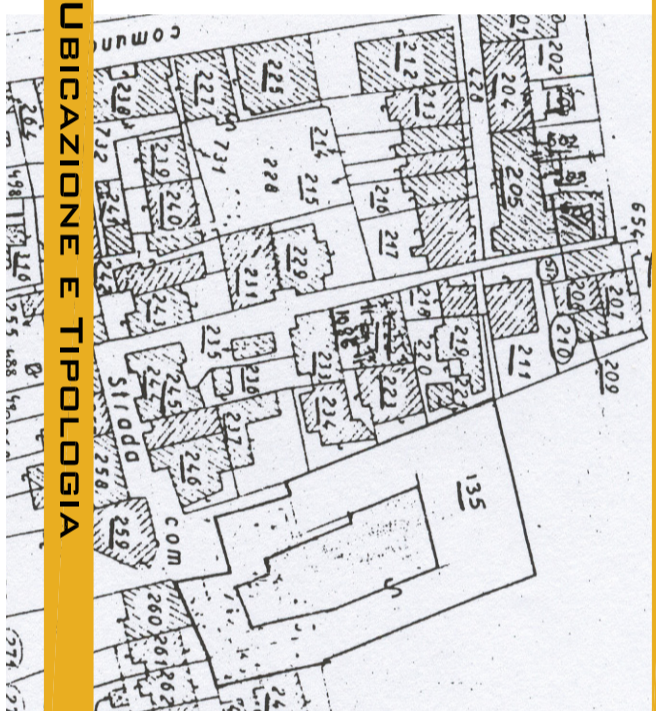

**UBICAZIONE E TIPOLOGIA**

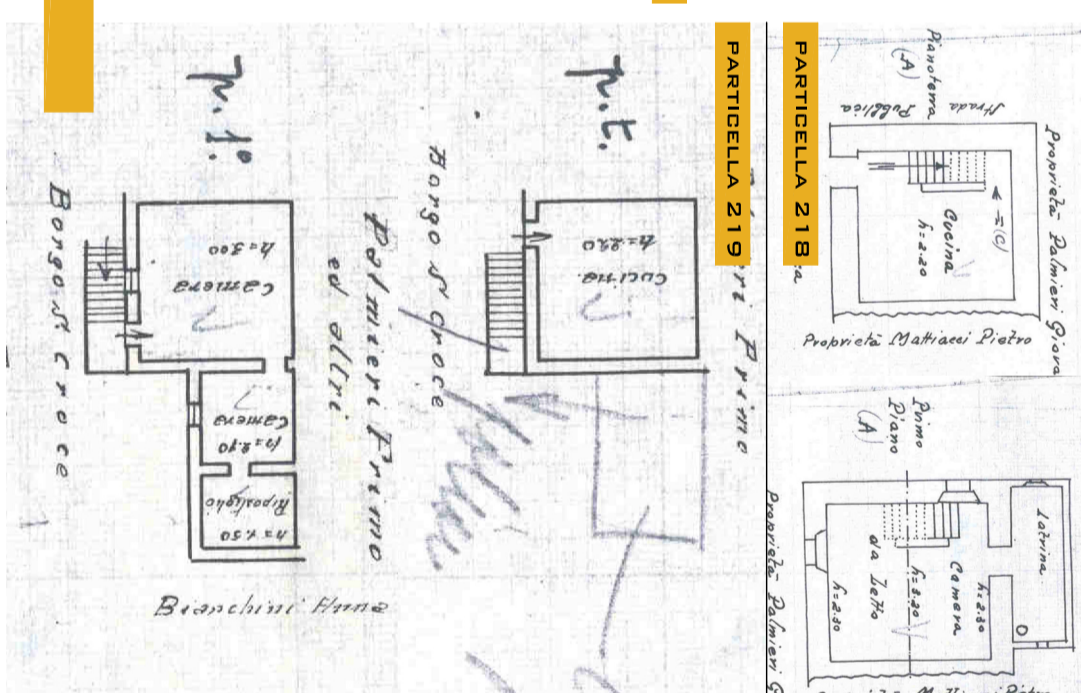


**PIANTA COPERTURA**

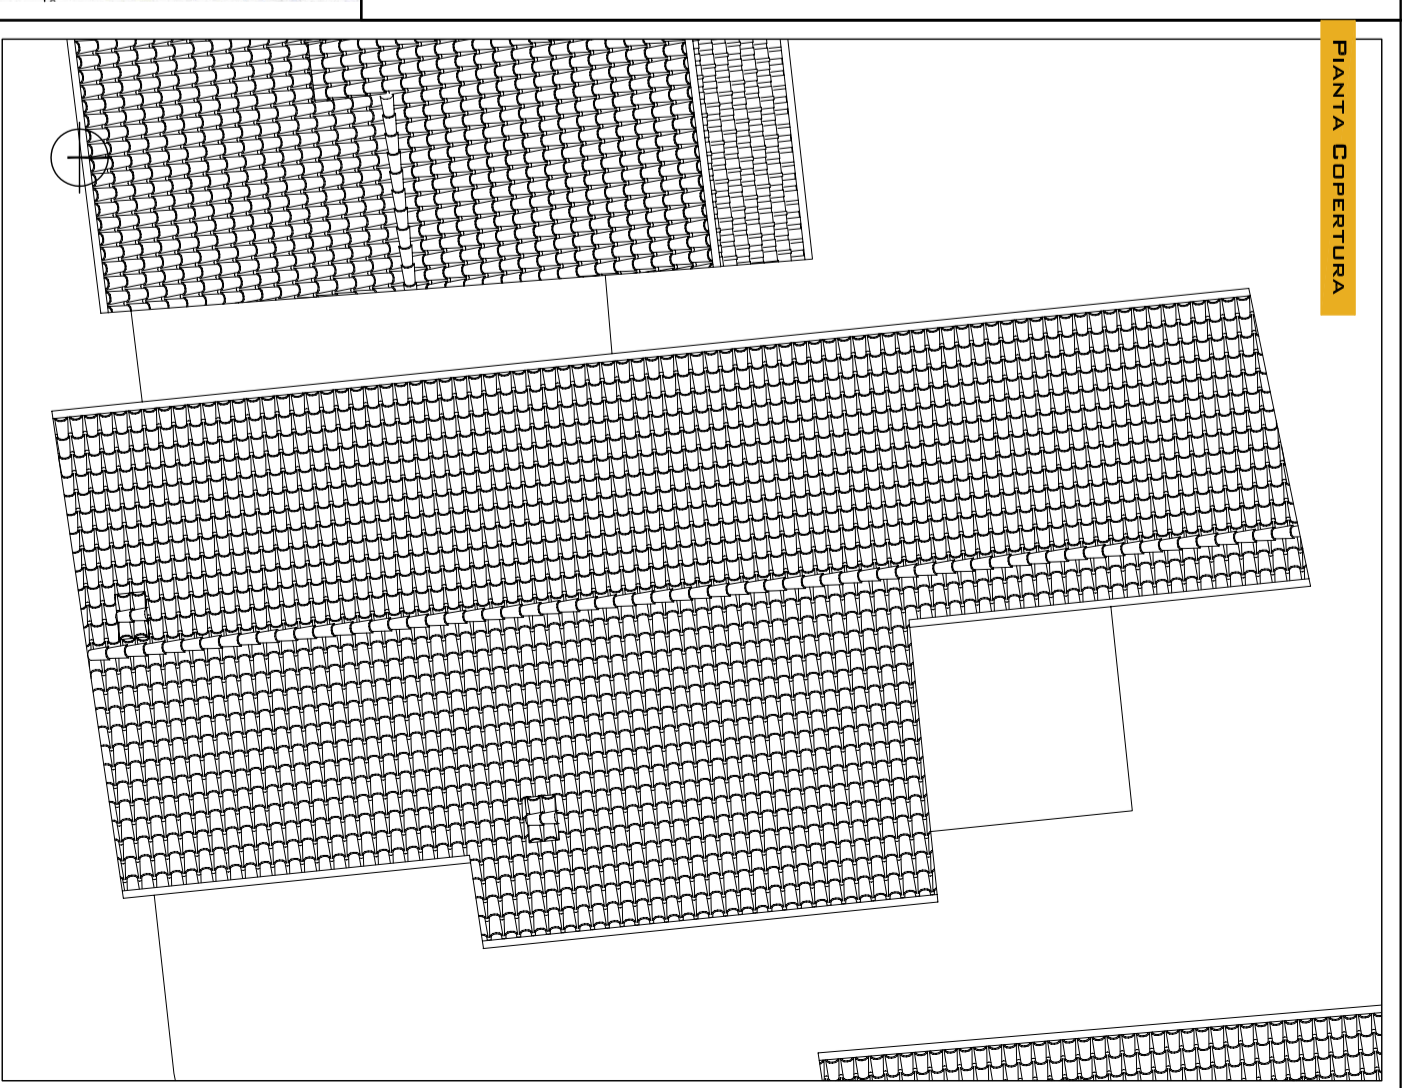

**RILIEVO GEOMETRICO, SCALA 1:100**

**PROSPETTO OVEST**

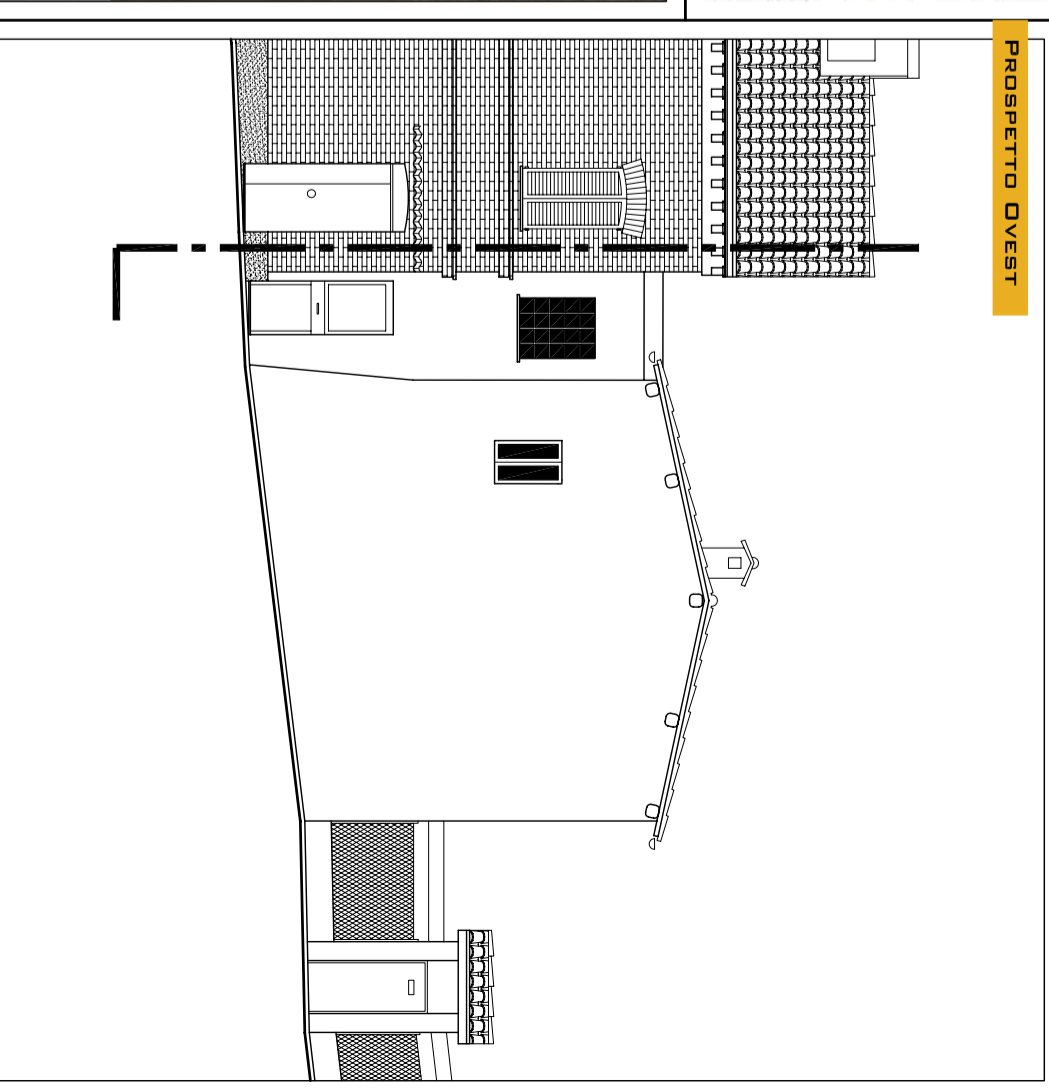

**DOCUMENTAZIONE FOTOGRAFICA GENERALE**

