

COMUNE DI MACERATA

SERVIZIO GESTIONE DEL TERRITORIO

PIANO DI RECUPERO GENERALE

DOCUMENTAZIONE FOTOGRAFICA

TAV.7 BIS - INDIVIDUAZIONE ELEMENTI TECNOMORFOLOGICI

Allegato n. 4/52 alla delibera
 n. 3 del 11 GEN. 2005
 della Commissione consultiva n. 1

PROGETTO

Arch. Maurizio Bonotti

Responsabile del procedimento

DIRIGENTE
 SERVIZIO GESTIONE TERRITORIO

Ing. Gianni Cameranesi

SCALA
 1:1000

DATA
 NOVEMBRE 2004

COLLABORAZIONI




Arch. Pompeo Castignani

Collaboratrici

Arch. Monia Ferroni

Arch. Cinzia Guarnieri

Arch. Tamara Rogante

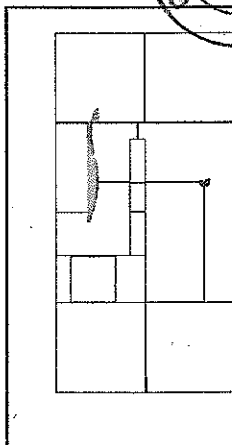

Proposte progettuali
 Analisi del costruito
 Analisi degli spazi aperti
 Elementi tecnomorfologici

Il Segretario Comunale

Z1 - BORGO S. GIULIANO

— LIMITE DELLE ZONE DI RECUPERO

■ PRESENZA DI ELEMENTI
TECNOMORFOLOGICI DI MAGGIORE
RILIEVO

□ PRESENZA DI ELEMENTI
TECNOMORFOLOGICI SECONDARI

□ SCHEMI TIPOLOGICI RICONOSCIBILI

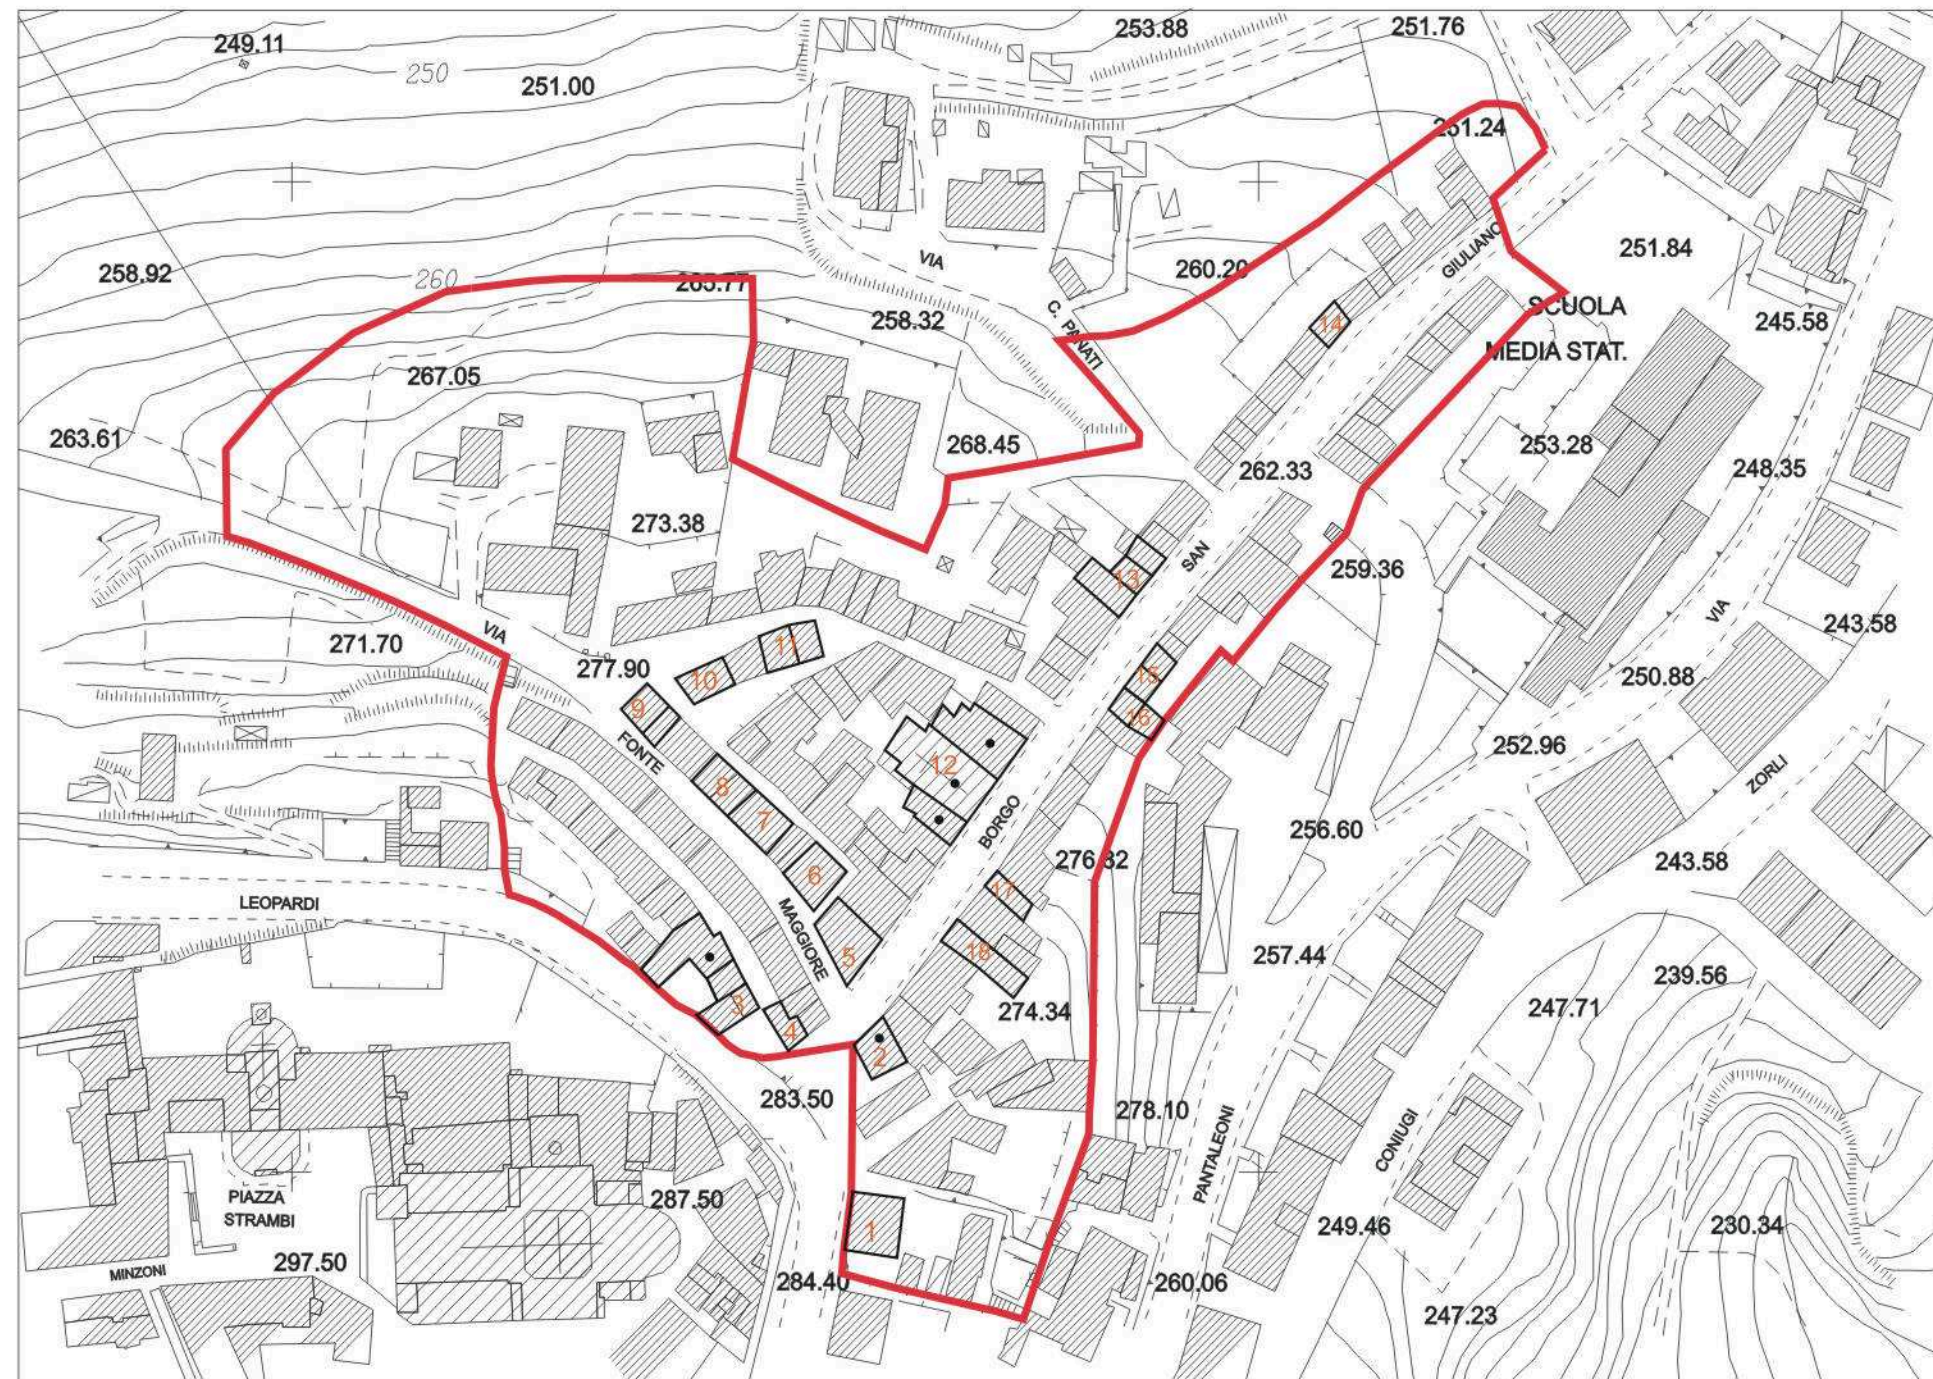




Foto 1



Foto 2



Foto 3



Foto 4



Foto 5



Foto 6



Foto 7



Foto 8



Foto 9



Foto 10



Foto 11



Foto 12



Foto 13



Foto 14



Foto 15



Foto 18



Foto 16/17

Z2 - PACE

— LIMITE DELLE ZONE DI RECUPERO

◻ PRESENZA DI ELEMENTI
TECNOMORFOLOGICI DI MAGGIORE
RILIEVO

◻ PRESENZA DI ELEMENTI
TECNOMORFOLOGICI SECONDARI

◻ SCHEMI TIPOLOGICI RICONOSCIBILI



Foto 1



Foto 2



Foto 3



Foto 4



Foto 5 - 6



Foto 7


Z4 - VICOLO S. CROCE

— LIMITE DELLE ZONE DI RECUPERO

■ PRESENZA DI ELEMENTI
TECNOMORFOLOGICI DI MAGGIORE
RILIEVO

□ PRESENZA DI ELEMENTI
TECNOMORFOLOGICI SECONDARI

□ SCHEMI TIPOLOGICI RICONOSCIBILI

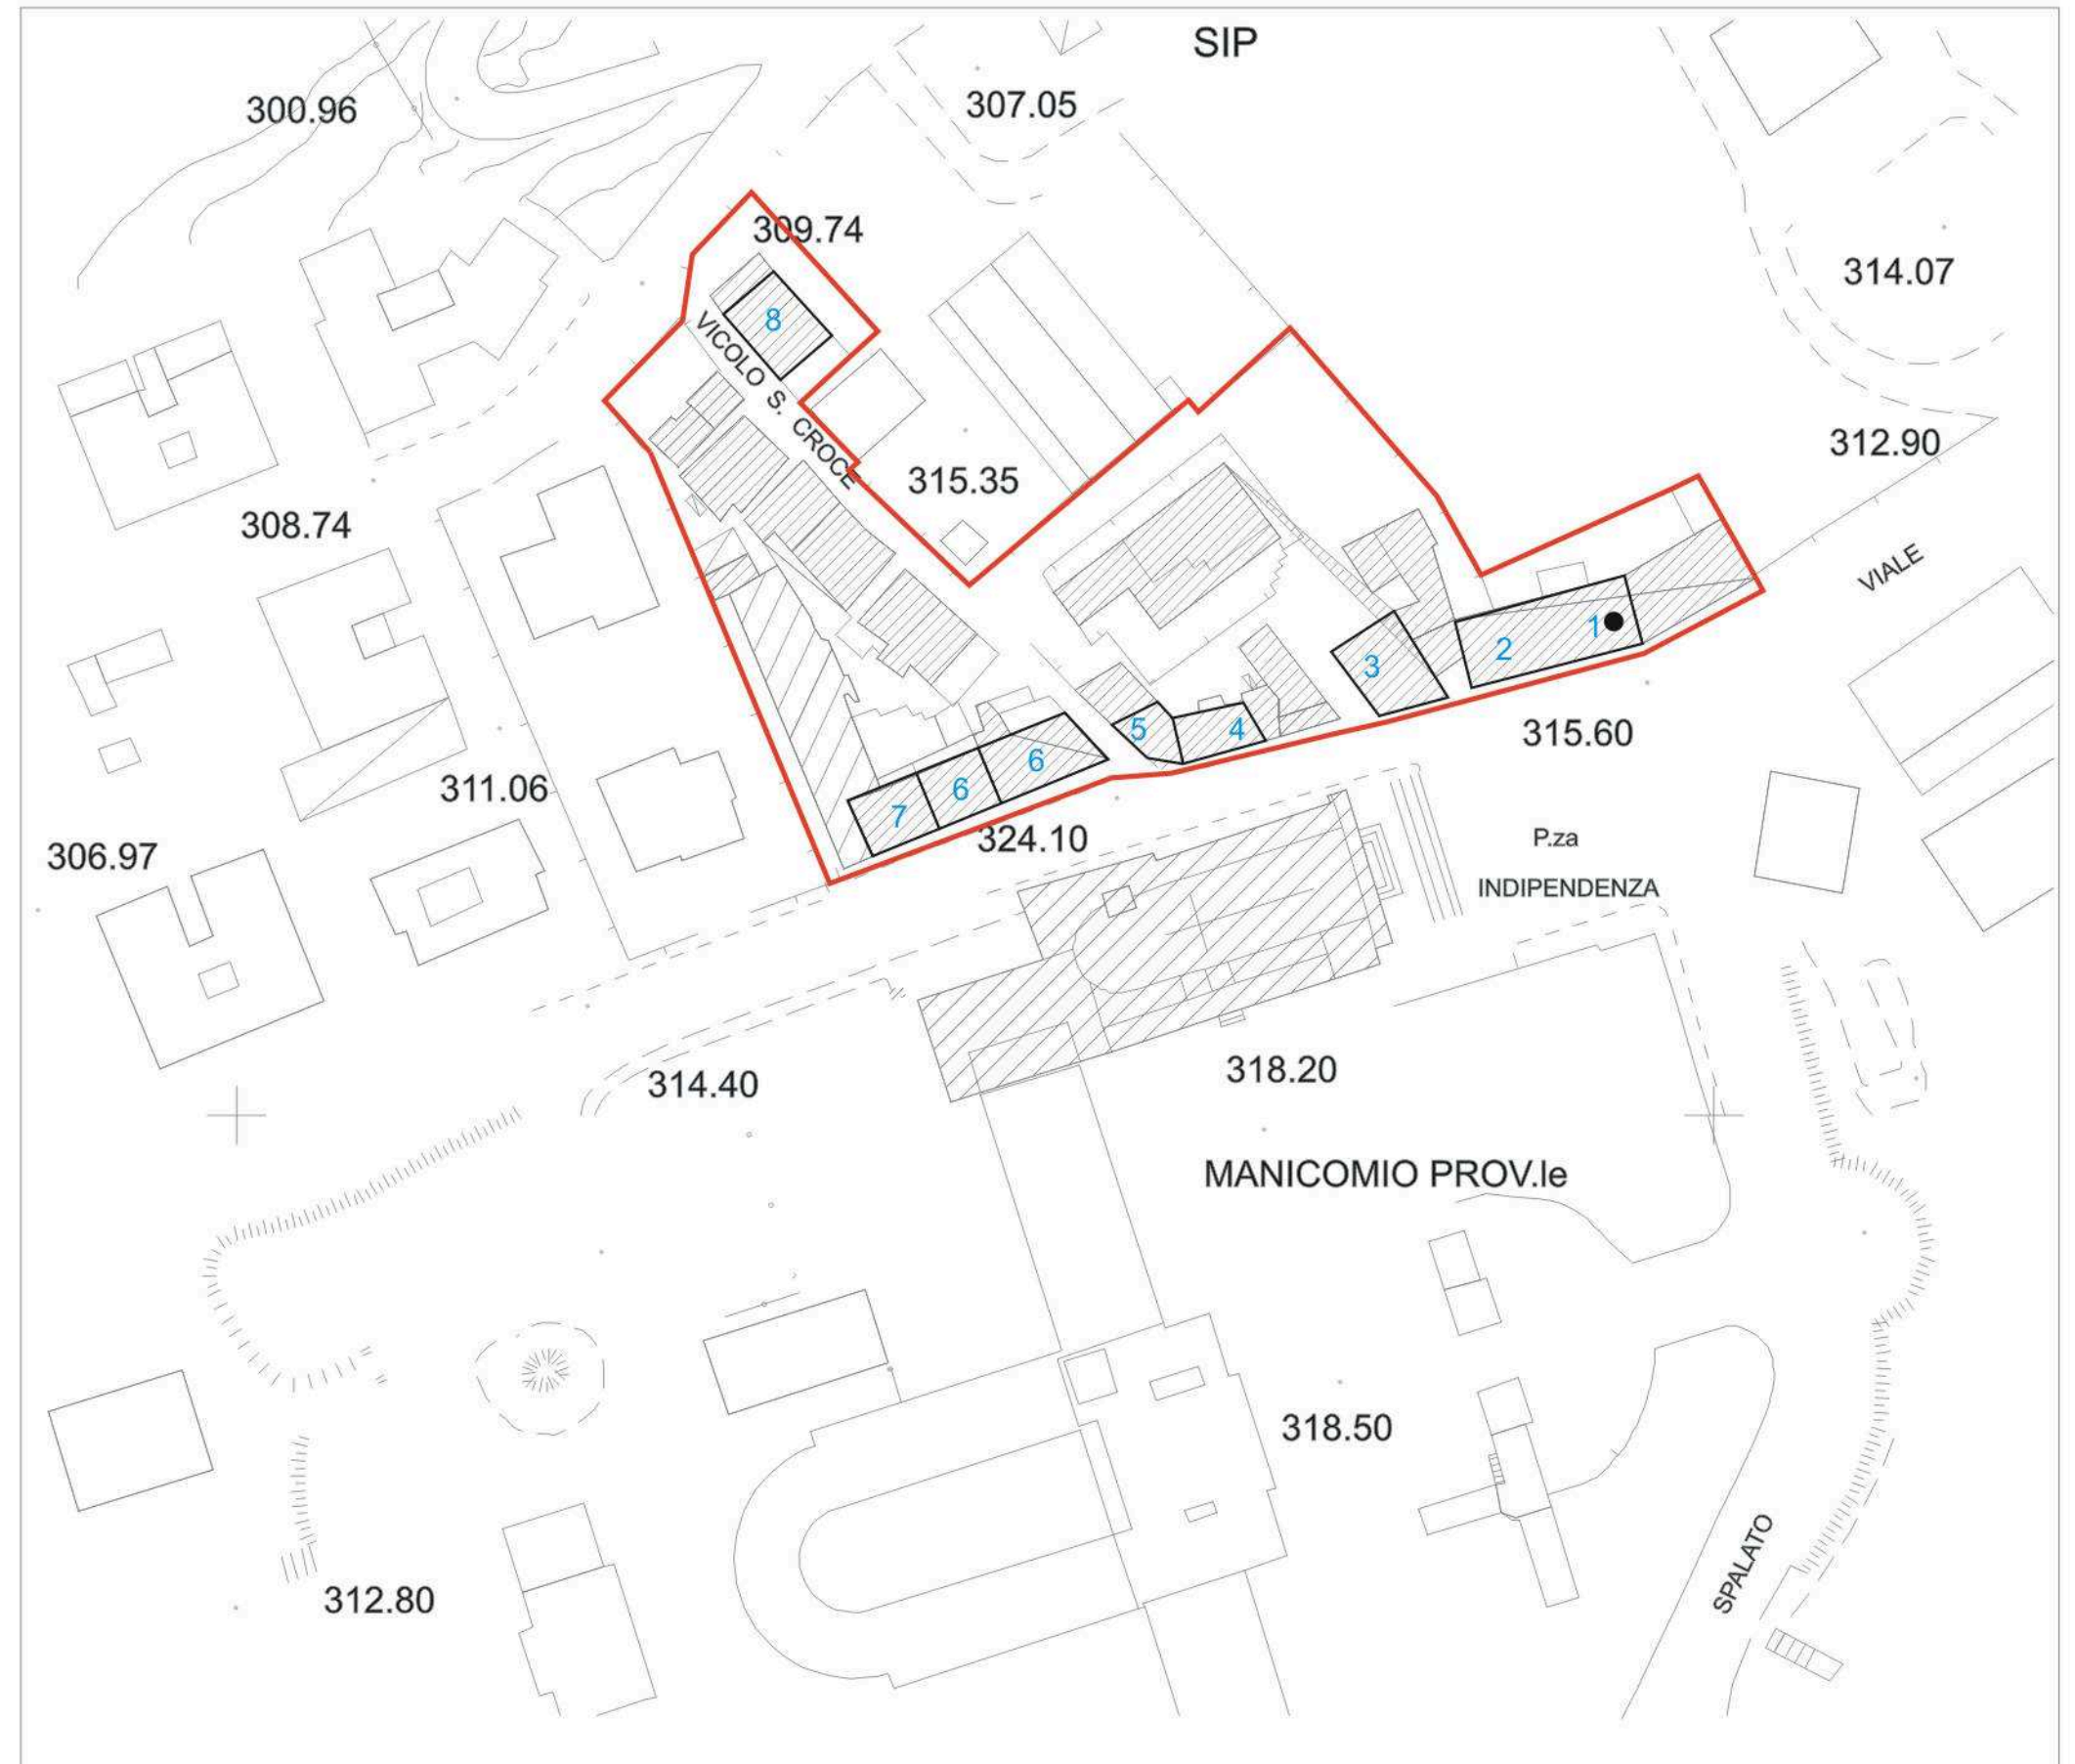

DOCUMENTAZIONE FOTOGRAFICA



Foto 1



Foto 3



Foto 5



Foto 7



Foto 2



Foto 4



Foto 6



Foto 8

Z5 - VILLA POTENZA

— LIMITE DELLE ZONE DI RECUPERO

◻ PRESENZA DI ELEMENTI
TECNOMORFOLOGICI DI MAGGIORE
RILIEVO

◻ PRESENZA DI ELEMENTI
TECNOMORFOLOGICI SECONDARI

◻ SCHEMI TIPOLOGICI RICONOSCIBILI

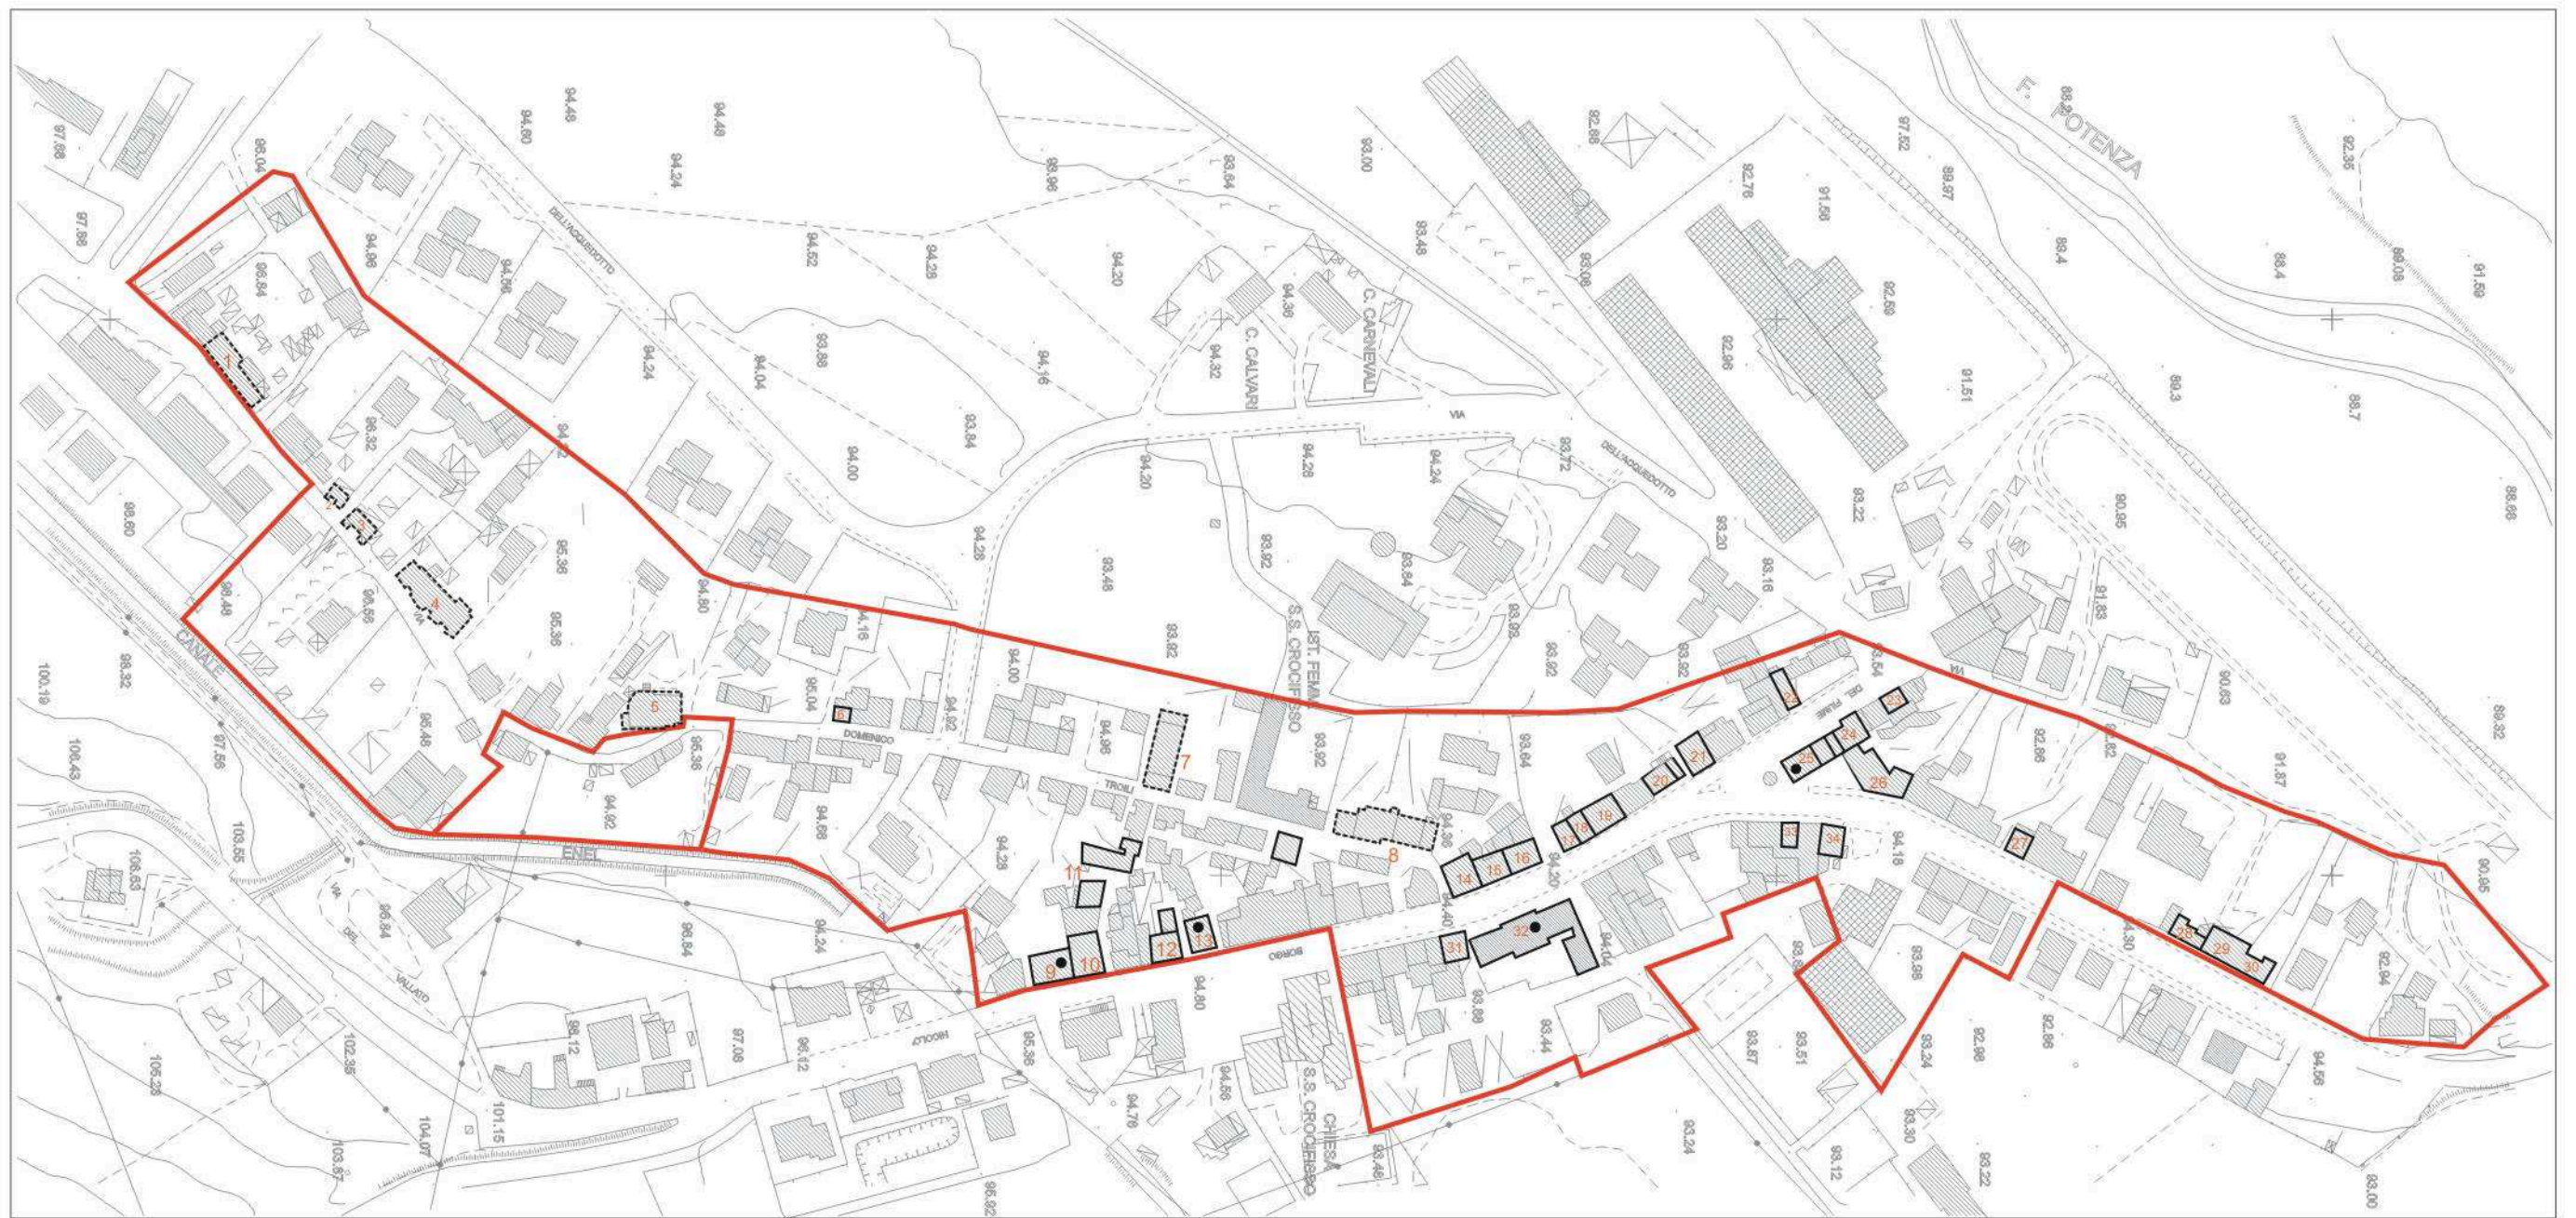




Foto 1



Foto 4



Foto 6



Foto2



Foto 5



Foto3



Foto 8



Foto 7



Foto 9



Foto 11



Foto 13



Foto 10



Foto 12



Foto 14 / 15 / 16



Foto 17 / 18 / 19 / 20



Foto 22



Foto 24



Foto 21



Foto 23



Foto 25



Foto 26



Foto 29



Foto 32



Foto 27



Foto 30



Foto 33



Foto 28



Foto 31



Foto 34

Z6 - SFORZACOSTA

— LIMITE DELLE ZONE DI RECUPERO

■ PRESENZA DI ELEMENTI
TECNOMORFOLOGICI DI MAGGIORE
RILIEVO

□ PRESENZA DI ELEMENTI
TECNOMORFOLOGICI SECONDARI

□ SCHEMI TIPOLOGICI RICONOSCIBILI

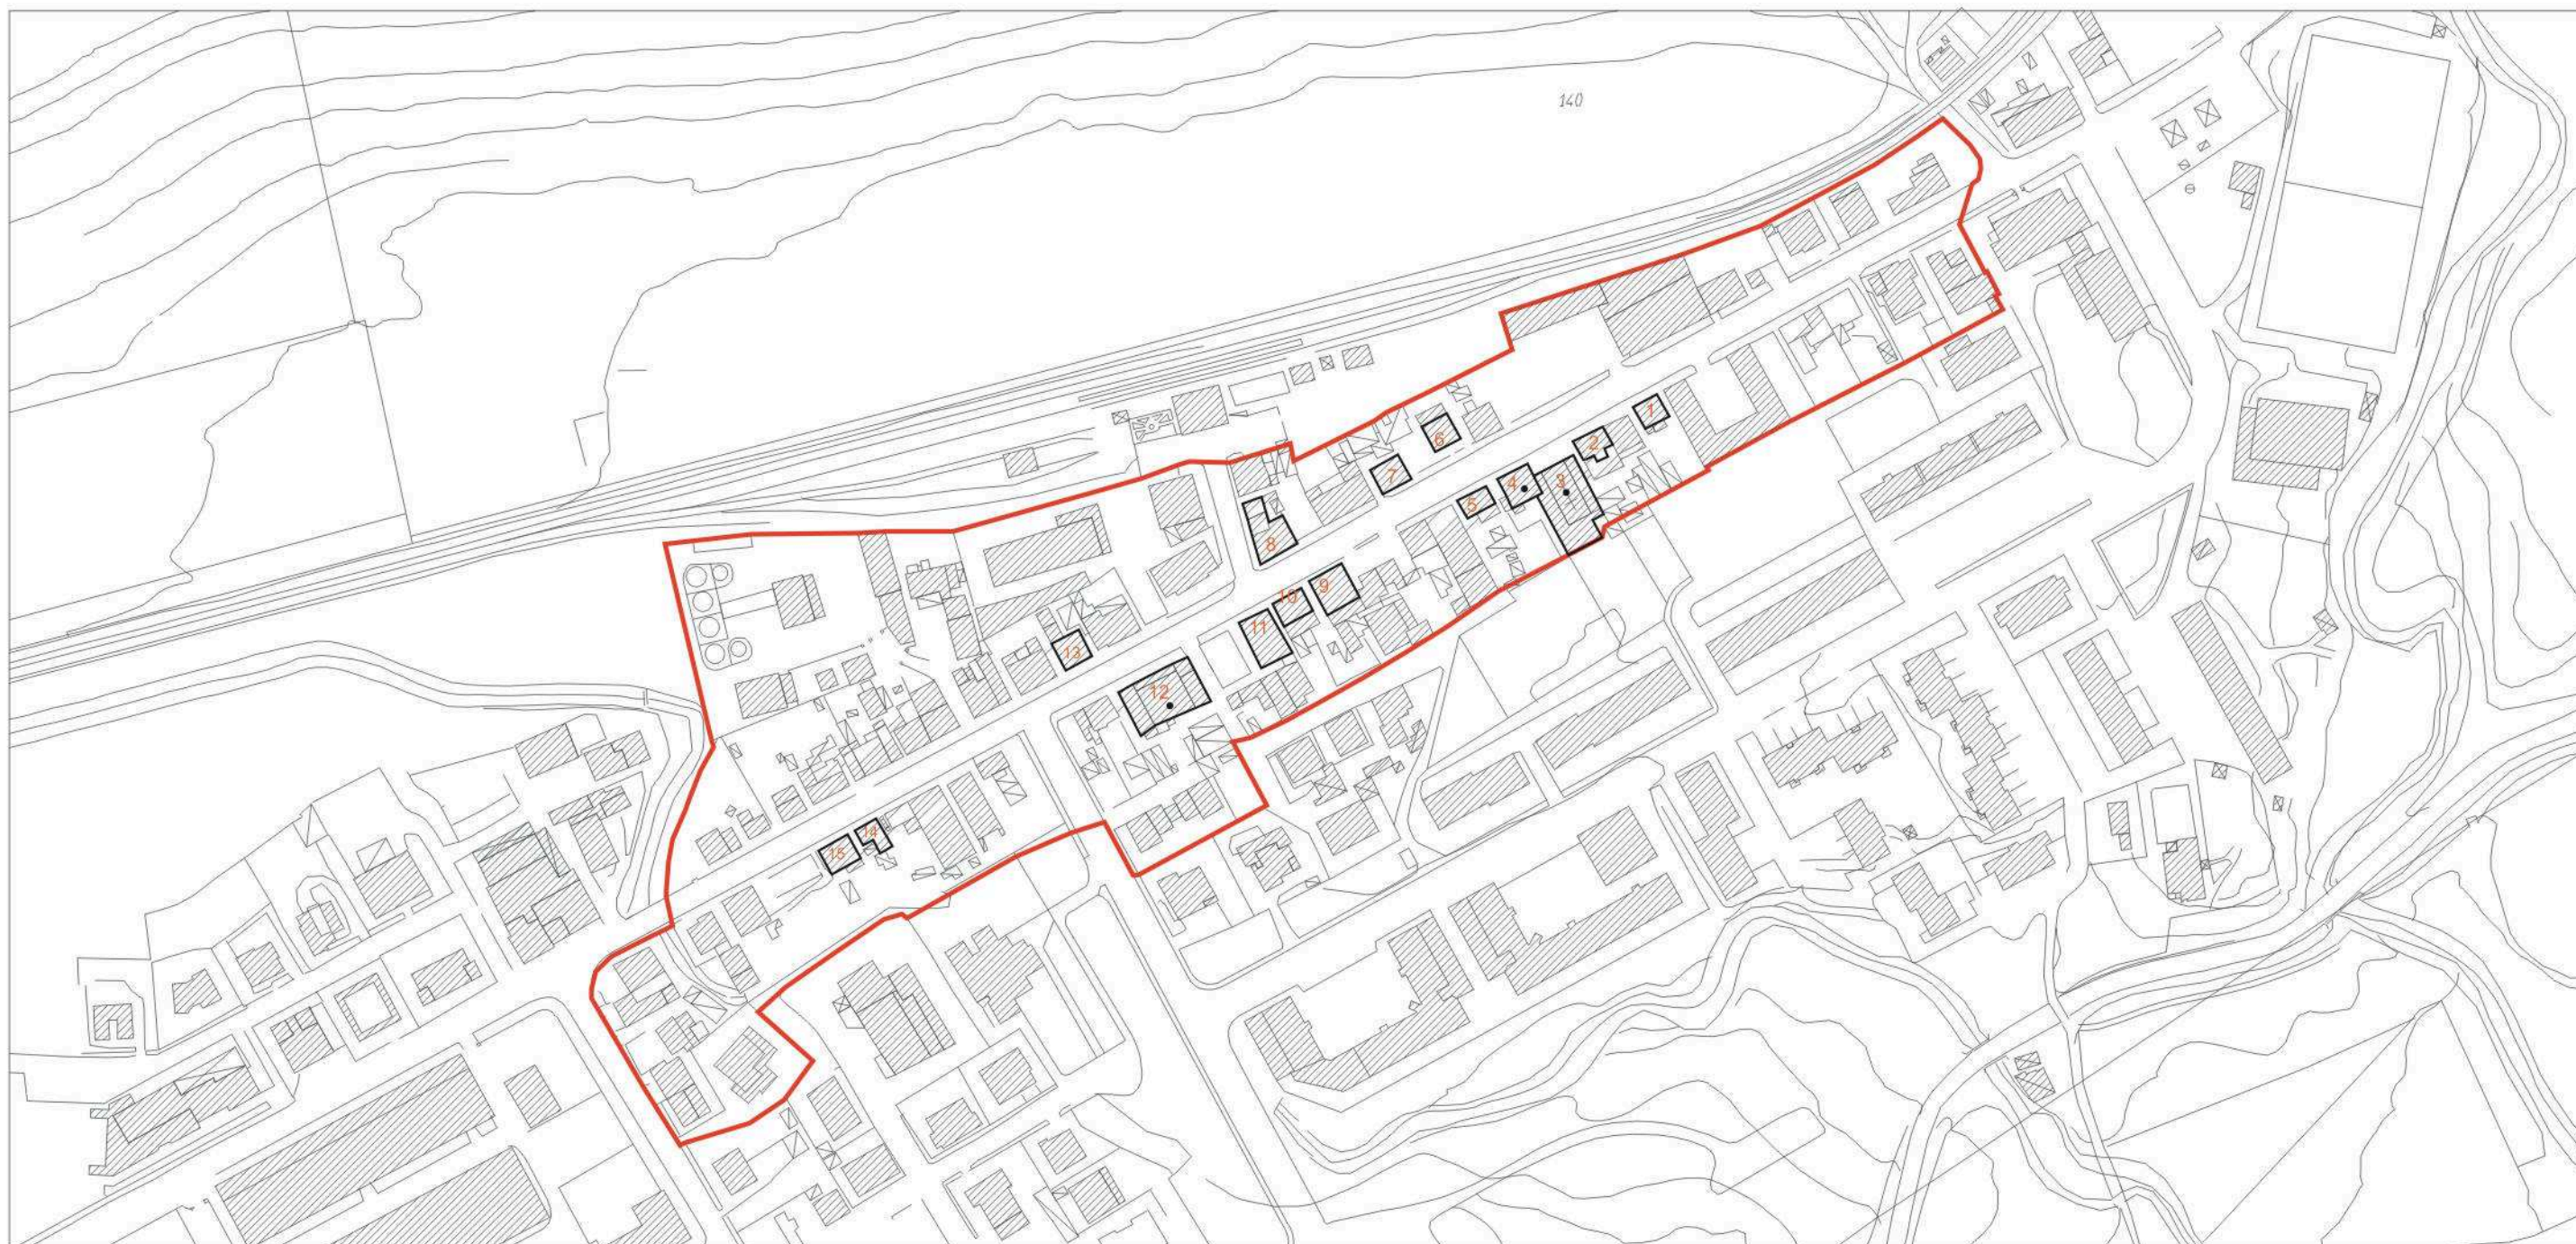




Foto 1



Foto 3



Foto 5



Foto 7



Foto 2



Foto 4



Foto 6



Foto 8



Foto 9



Foto 11



Foto 13



Foto 15



Foto 10



Foto 12



Foto 14



Foto 1



Foto 2 - 3



Foto 4 - 5



Foto 6 - 7



Foto 8



Foto 9 - 10



Foto 11

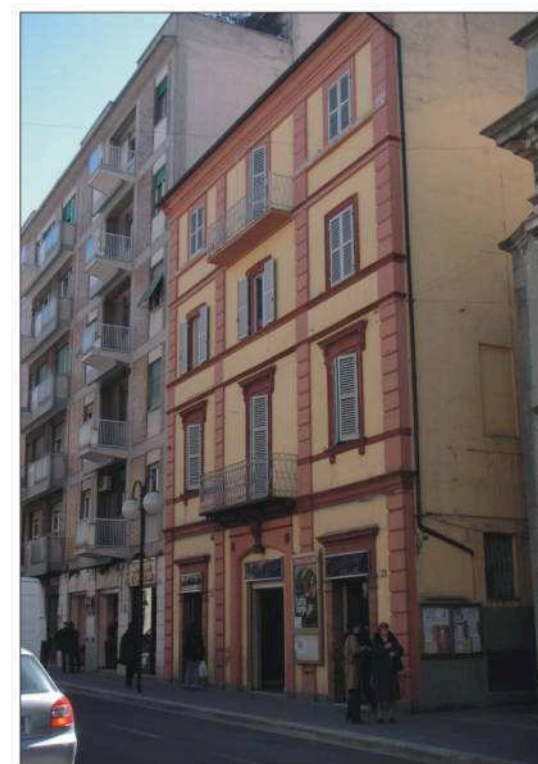


Foto 12



Foto 13



Foto 14 - 15



Foto 16 - 17



Foto 18



Foto 19



Foto 20 - 21



Foto 22



Foto 23



Foto 24



Foto 25



Foto 26



Foto 27 - 28



Foto 29



Foto 30



Foto 31



Foto 32

Z11 - VIA PANTALEONI

— LIMITE DELLE ZONE DI RECUPERO

■ PRESENZA DI ELEMENTI
TECNOMORFOLOGICI DI MAGGIORE
RILIEVO

□ PRESENZA DI ELEMENTI
TECNOMORFOLOGICI SECONDARI

□ SCHEMI TIPOLOGICI RICONOSCIBILI

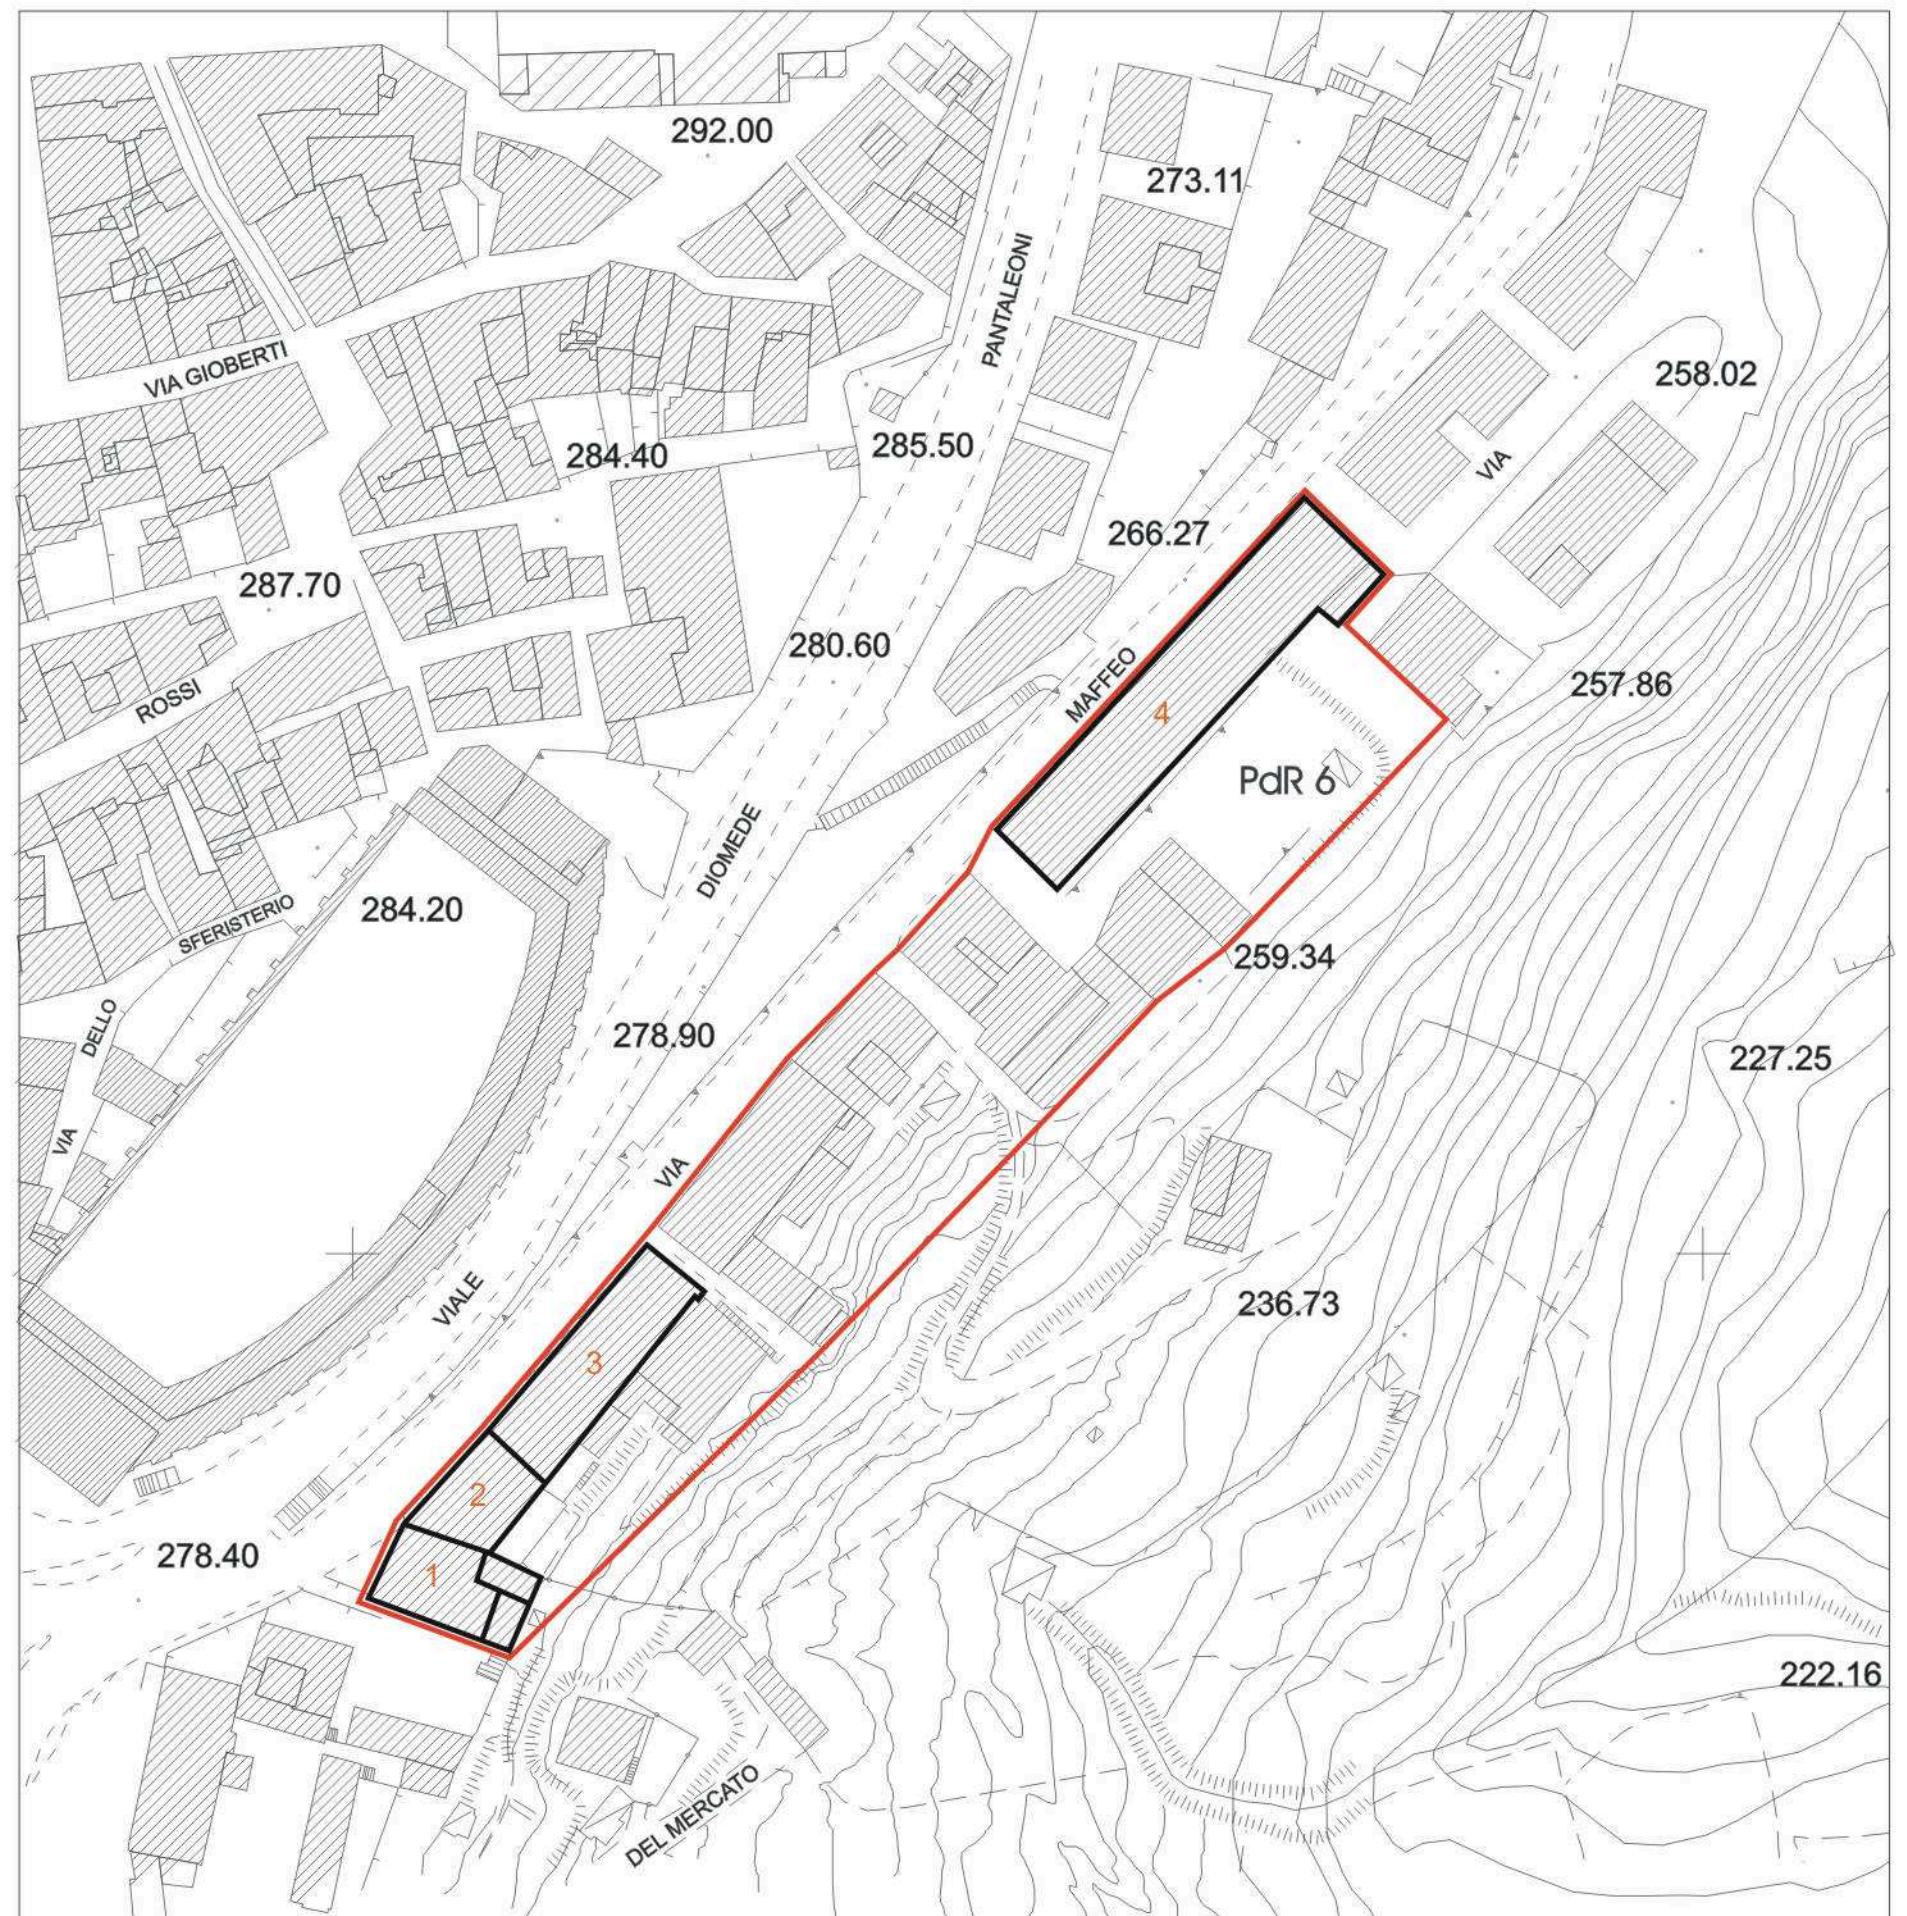




Foto 1



Foto 3



Foto 2



Foto 4

Z12 - VIA DON BOSCO

— LIMITE DELLE ZONE DI RECUPERO

■ PRESENZA DI ELEMENTI
TECNOMORFOLOGICI DI MAGGIORE
RILIEVO

□ PRESENZA DI ELEMENTI
TECNOMORFOLOGICI SECONDARI

□ SCHEMI TIPOLOGICI RICONOSCIBILI



Foto 1







Foto 2



Foto 3

Z13 - PALAZZACCIO

-  LIMITE DELLE ZONE DI RECUPERO
-  PRESENZA DI ELEMENTI TECNOMORFOLOGICI DI MAGGIORE RILIEVO
-  PRESENZA DI ELEMENTI TECNOMORFOLOGICI SECONDARI
-  SCHEMI TIPOLOGICI RICONOSCIBILI

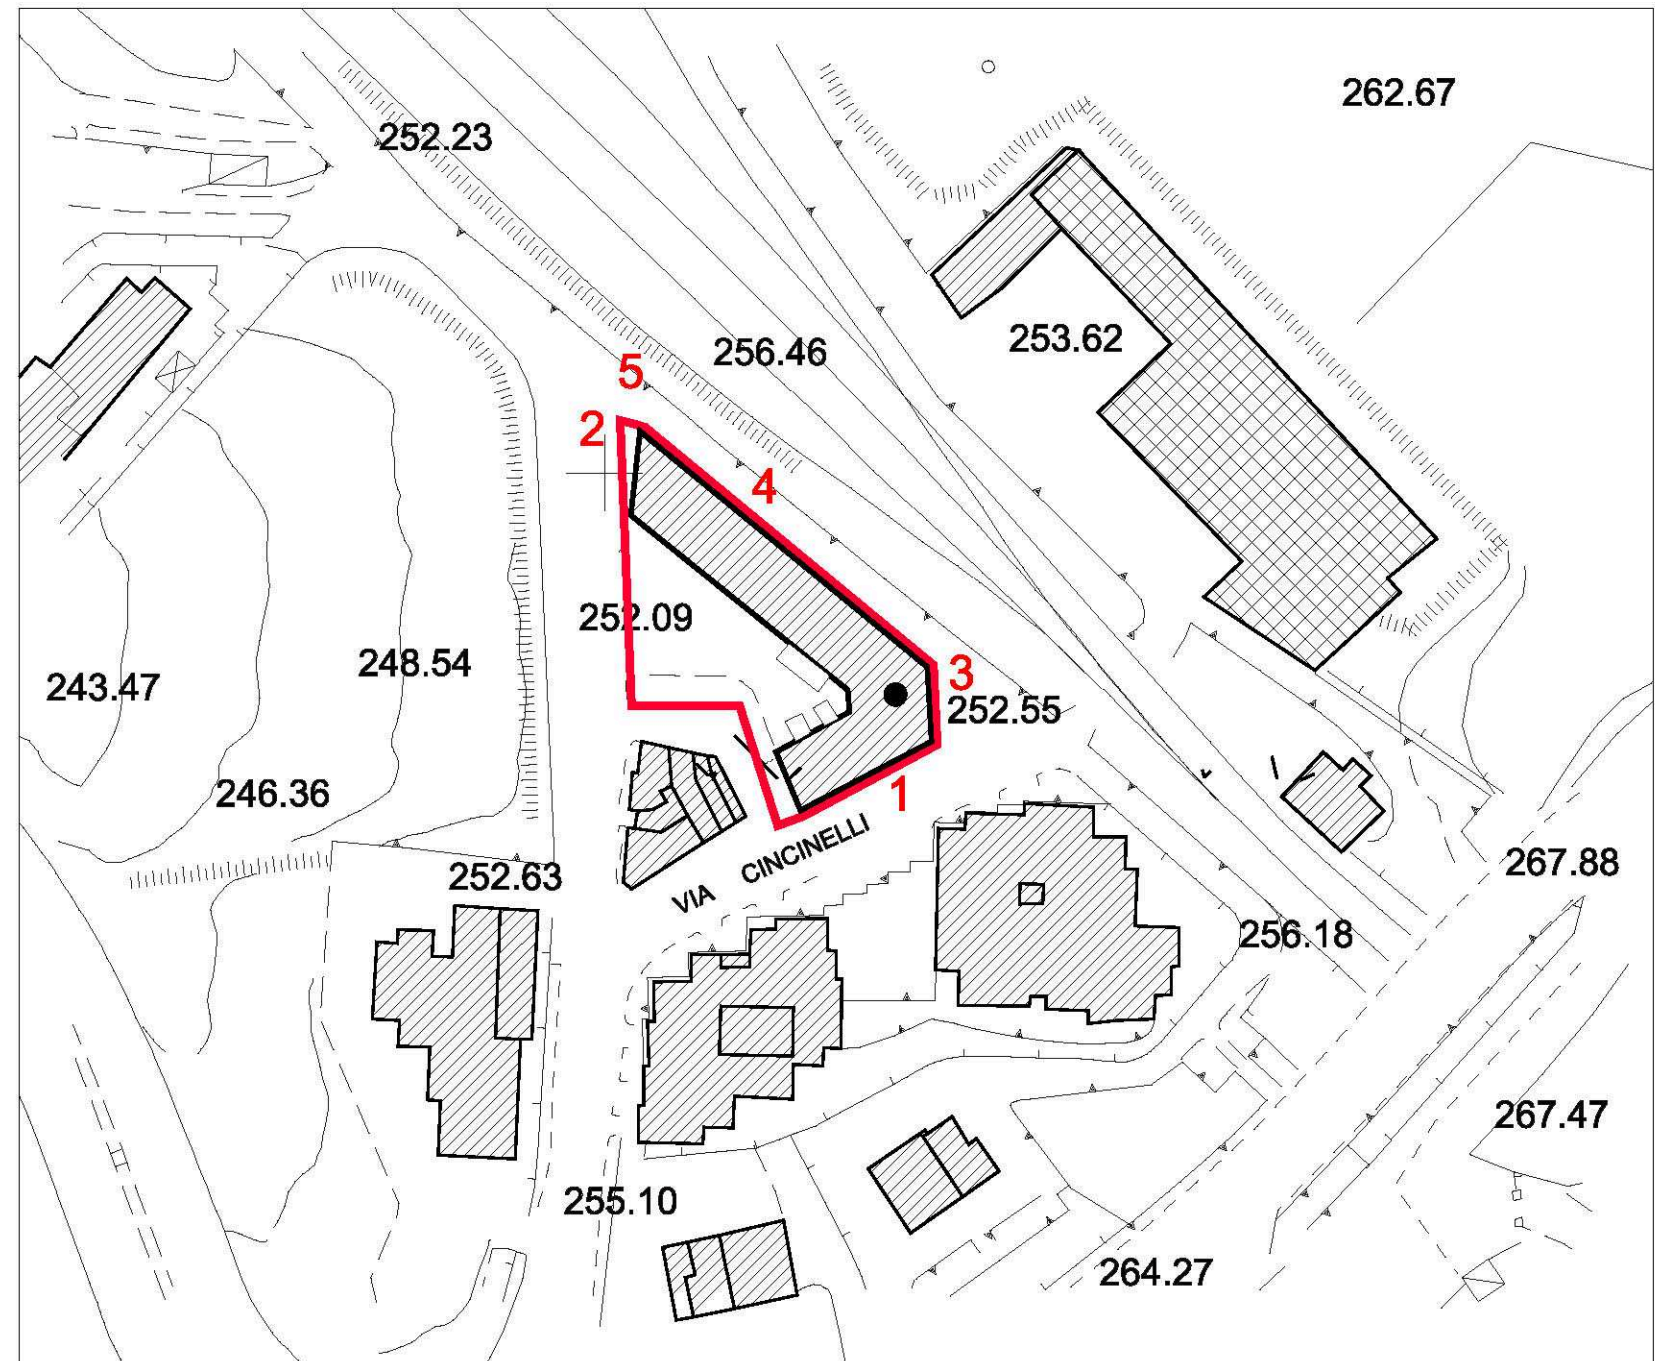




FOTO 1



FOTO 2



FOTO 3



FOTO 4

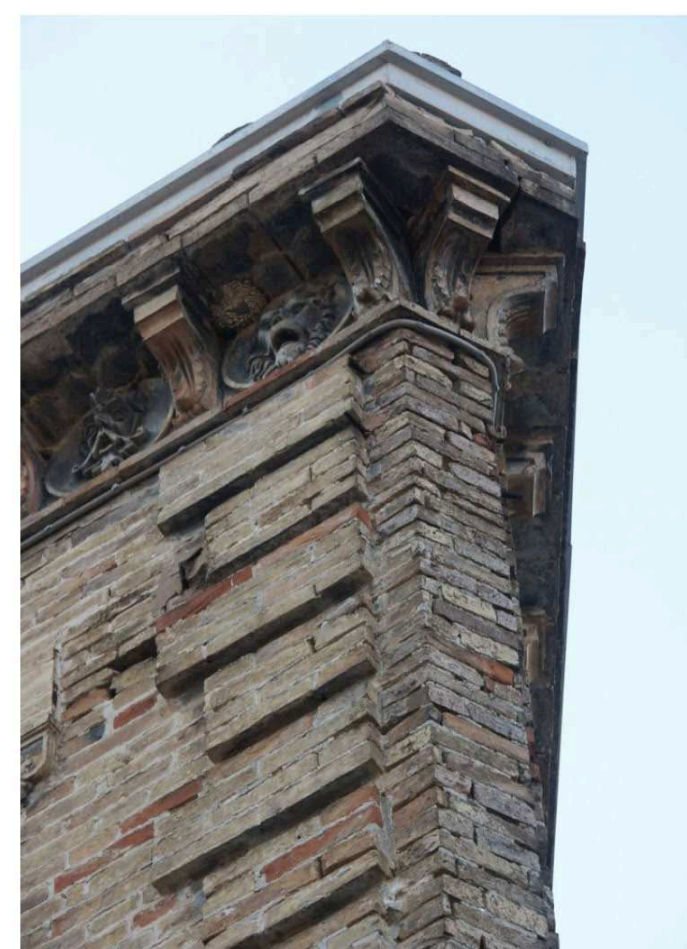


FOTO 5



Foto 1



Foto 2



Foto 3 - 4



Foto 5 - 6



Foto 7 - 8



Foto 9 - 10



Foto 11 - 12



Foto 13



Foto 14



Foto 15 - 16 - 17



Foto 18



Foto 19



Foto 20 - 21 - 22



Foto 23 - 24



Foto 25 - 26



Foto 27 - 28



Foto 29 - 30



Foto 31



Foto 32 - 33



Foto 34

Z15 - VIA GIGLI

— LIMITE DELLE ZONE DI RECUPERO

■ PRESENZA DI ELEMENTI
TECNOMORFOLOGICI DI MAGGIORE
RILIEVO

□ PRESENZA DI ELEMENTI
TECNOMORFOLOGICI SECONDARI

□ SCHEMI TIPOLOGICI RICONOSCIBILI





Foto 1



Foto 3



Foto 5



Foto 7



Foto 2



Foto 4



Foto 6

Z17 - Z 18 VIALE INDIPENDENZA 1 / 2

— LIMITE DELLE ZONE DI RECUPERO

■ PRESENZA DI ELEMENTI
TECNOMORFOLOGICI DI MAGGIORE
RILIEVO

□ PRESENZA DI ELEMENTI
TECNOMORFOLOGICI SECONDARI

□ SCHEMI TIPOLOGICI RICONOSCIBILI

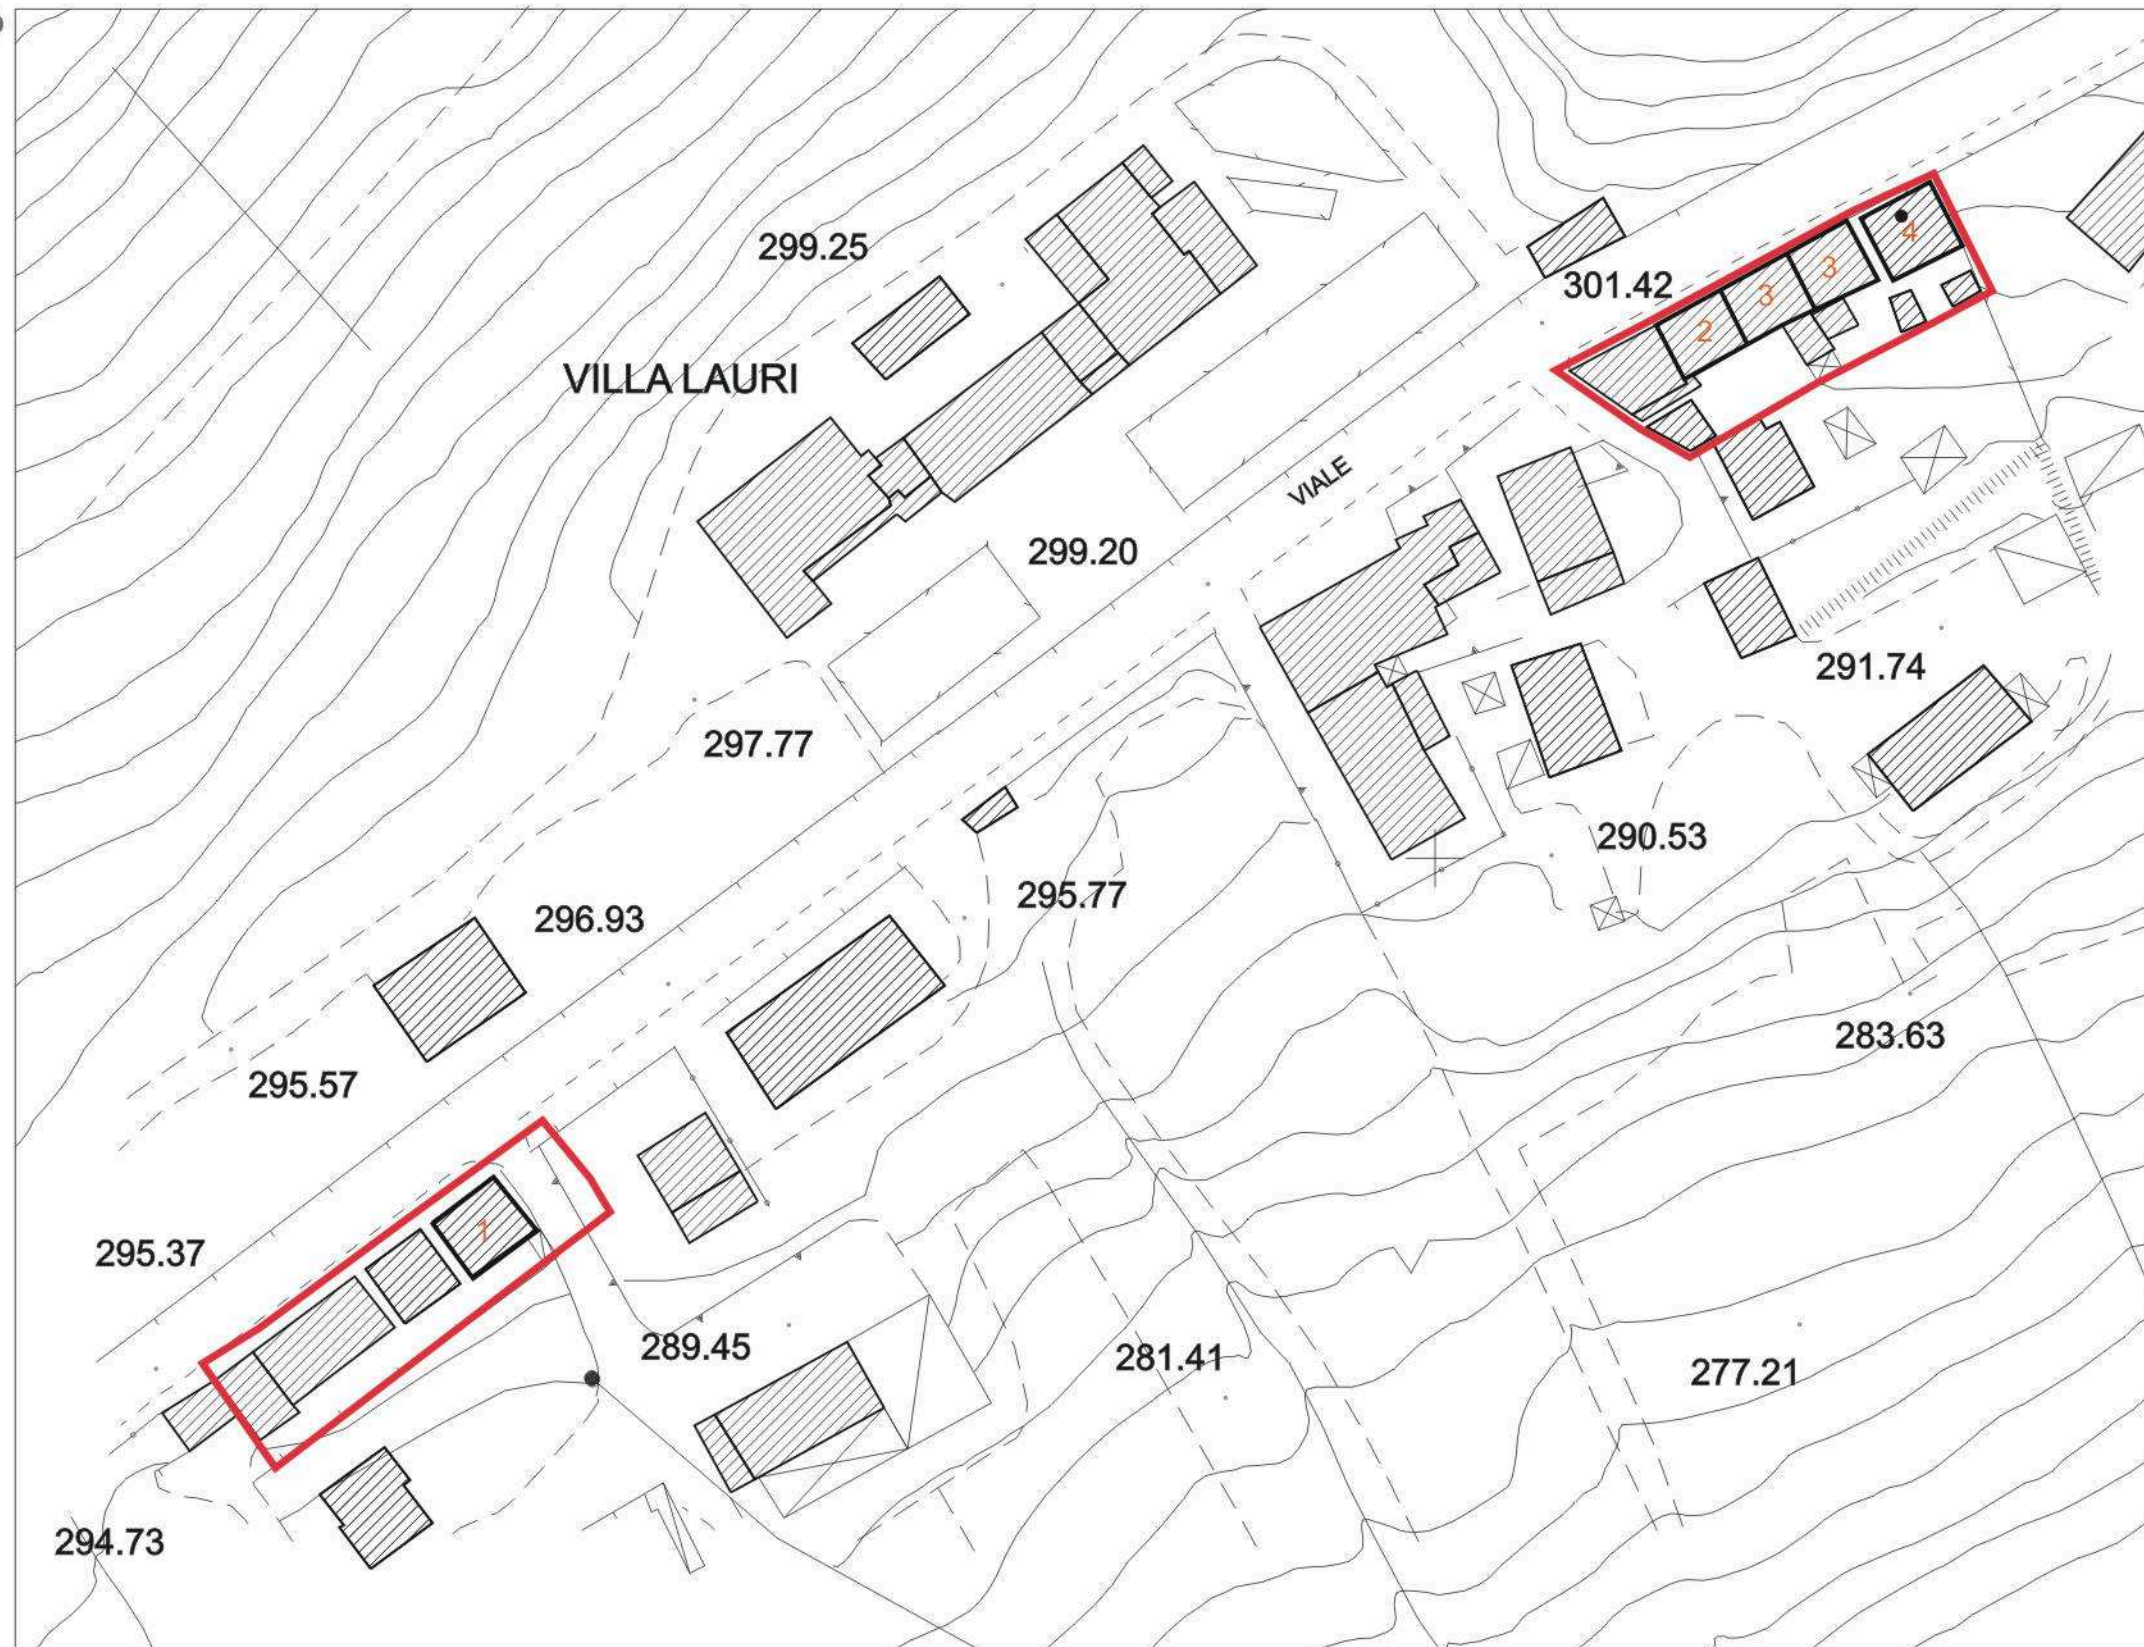




Foto 1



Foto 2



Foto 3



Foto 4

ZHR - HELVIA RECINA



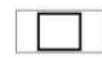

-  LIMITE DELLE ZONE DI RECUPERO
-  PRESENZA DI ELEMENTI TECNOMORFOLOGICI DI MAGGIORE RILIEVO
-  PRESENZA DI ELEMENTI TECNOMORFOLOGICI SECONDARI
-  SCHEMI TIPOLOGICI RICONOSCIBILI



Foto 1

ZTS 2 - VIA DEI VELINI

— LIMITE DELLE ZONE DI RECUPERO

◼ PRESENZA DI ELEMENTI
TECNOMORFOLOGICI DI MAGGIORE
RILIEVO

◻ PRESENZA DI ELEMENTI
TECNOMORFOLOGICI SECONDARI

◻ SCHEMI TIPOLOGICI RICONOSCIBILI



Foto 1



Foto 2



Foto 3

