



<b>PROGETTO</b> Arch. Maurizio Bonotti Responsabile del procedimento	<b>COLLABORAZIONI</b>										
<b>DIRIGENTE</b> SERVIZIO GESTIONE TERRITORIO Ing. Gianni Cameranesi	<table border="1"> <tr> <td>Arch. Pompeo Castignani</td> <td>Proposte progettuali</td> </tr> <tr> <td>Collaboratori</td> <td>Analisi del costruito</td> </tr> <tr> <td>Arch. Maria Ferroni</td> <td>Analisi degli spazi aperti</td> </tr> <tr> <td>Arch. Cinzia Guarnieri</td> <td>Elementi tecnomorfoloici</td> </tr> <tr> <td>Arch. Tamara Rogante</td> <td></td> </tr> </table>	Arch. Pompeo Castignani	Proposte progettuali	Collaboratori	Analisi del costruito	Arch. Maria Ferroni	Analisi degli spazi aperti	Arch. Cinzia Guarnieri	Elementi tecnomorfoloici	Arch. Tamara Rogante	
Arch. Pompeo Castignani	Proposte progettuali										
Collaboratori	Analisi del costruito										
Arch. Maria Ferroni	Analisi degli spazi aperti										
Arch. Cinzia Guarnieri	Elementi tecnomorfoloici										
Arch. Tamara Rogante											
<b>SCALA</b> 1:1000											
<b>DATA</b> NOVEMBRE 2004											

TAV. 7 ARTICOLAZIONE DEL COSTRUITO ED ELEMENTI TECNOMORFOLOGICI scala 1:1000

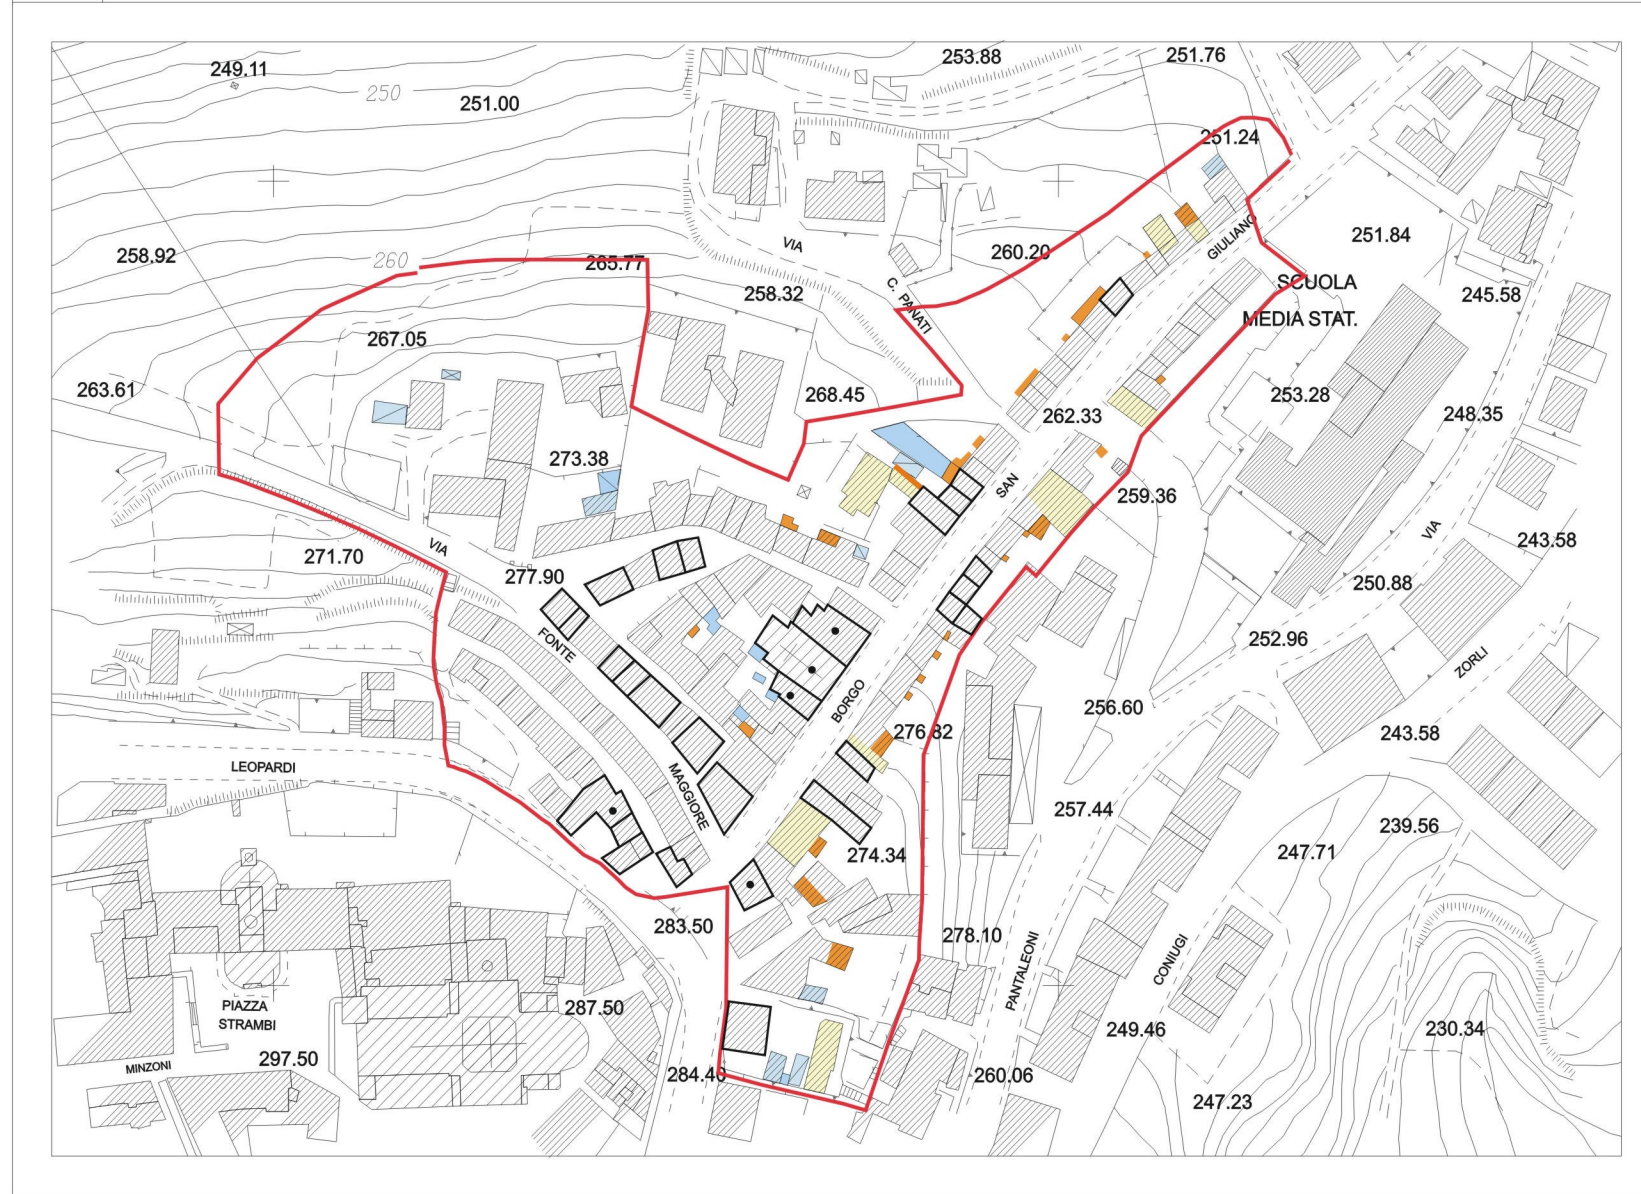

TAV. 8 PREVISIONI URBANISTICHE : PRG VIGENTE scala 1:1000

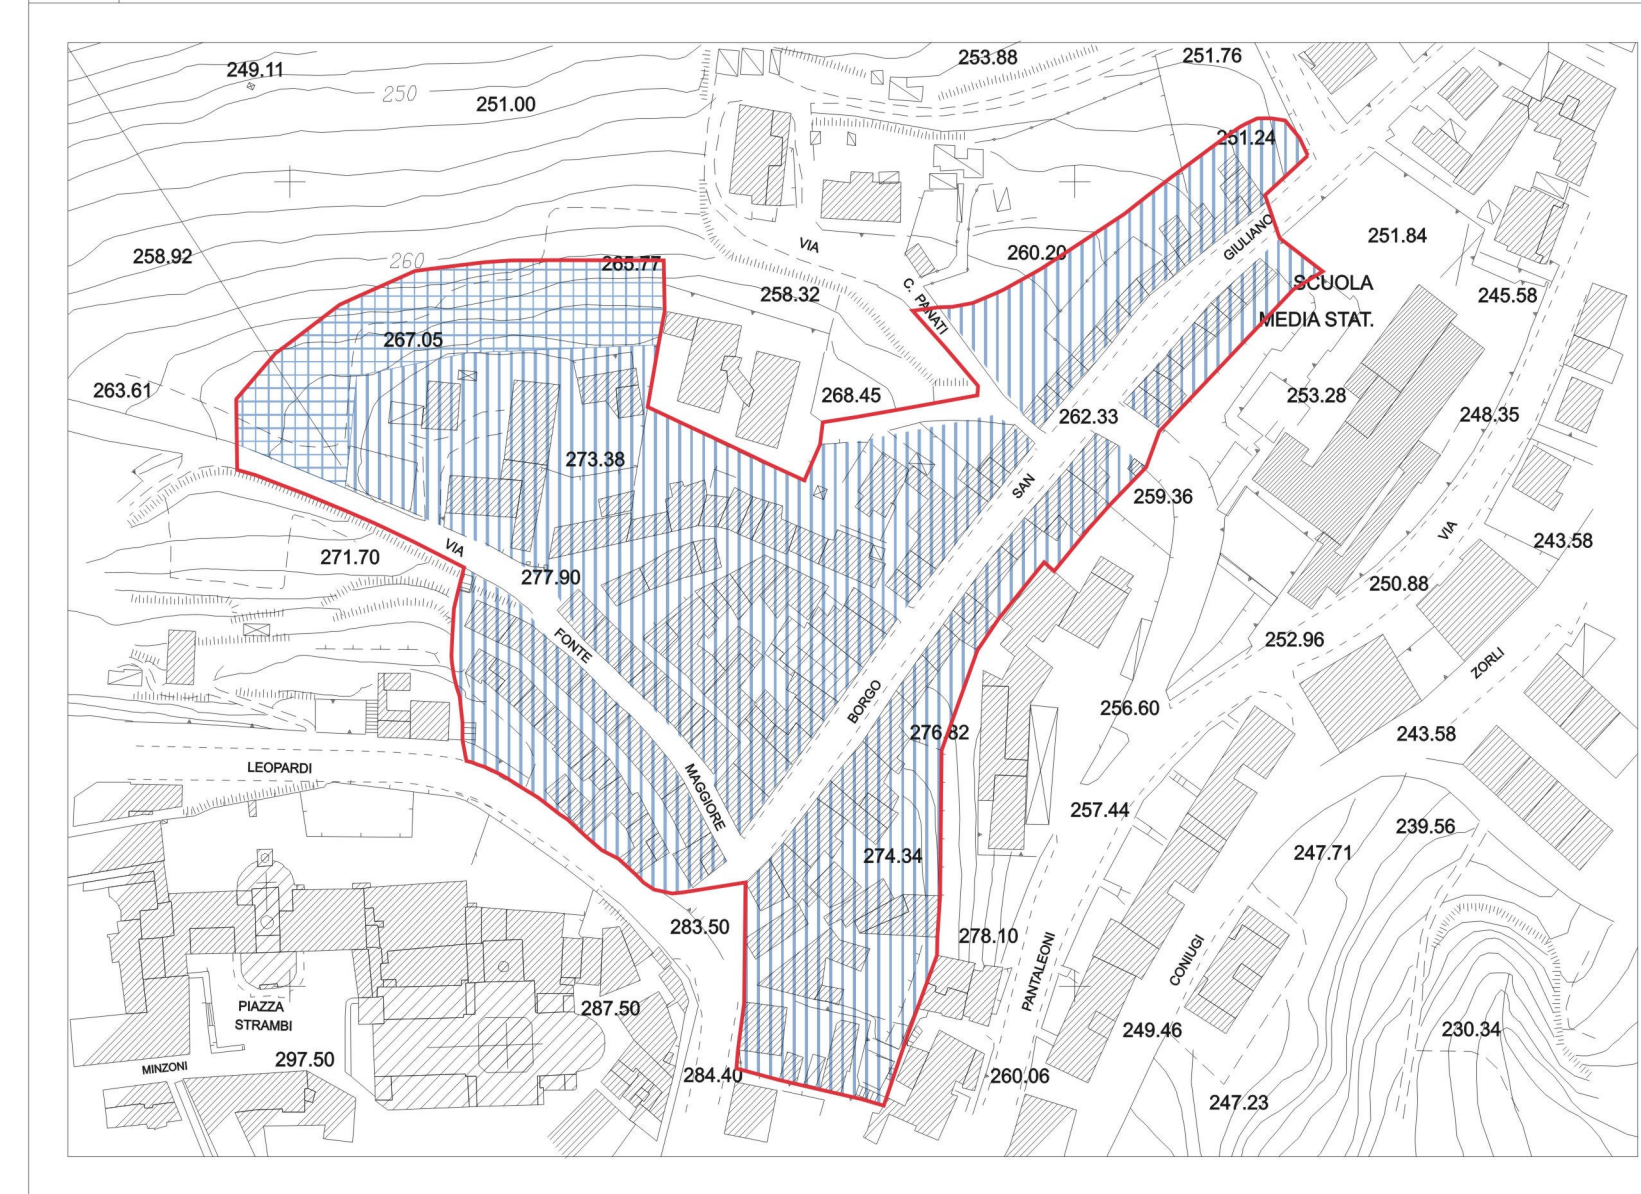

- LIMITE DELLE ZONE DI RECUPERO
- ZONE RESIDENZIALI DI RISANAMENTO E RISTRUTTURAZIONE (art.16 N.T p.r.g.)
- ZONE A VINCOLO DI INEDIFICABILITA' (art.46 N.T p.r.g.)
- PRESENZA DI ELEMENTI TECNOMORFOLOGICI DI MAGGIORE RILIEVO
- PRESENZA DI ELEMENTI TECNOMORFOLOGICI SECONDARI
- EDIFICI DI RECENTE COSTRUZIONE
- AMPLIAMENTI E SUPERFETAZIONI
- ANNESSI