

PIANO DI RECUPERO GENERALE

ZR3 "BORGO S. CROCE"
ZR4 "VICOLO S. CROCE"
ZR16 "CASE POPOLARI"

**TAV.7 - articolazione del costruito ed elementi
 tecnomorfologici**
TAV.8 - previsioni urbanistiche: PRG Vigente


PROGETTO
 Arch. Maurizio Bonotti
 Responsabile del procedimento

**DIRIGENTE
 SERVIZIO GESTIONE TERRITORIO**
 Ing. Gianni Cameranesi

SCALA
 1:1000

DATA
 NOVEMBRE 2004

COLLABORAZIONI

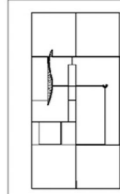


Arch. Pompeo Castignani

Collaboratori
 Arch. Monia Ferroni
 Arch. Cinzia Guarnieri
 Arch. Tamara Rogante

Proposte progettuali
 Analisi del costruito
 Analisi degli spazi aperti
 Elementi isomorfologici

TAV. 7 ZR3 - ZR4 - ZR16 : ARTICOLAZIONE DEL COSTRUITO ED ELEMENTI TECNOMORFOLOGICI scala 1:1000

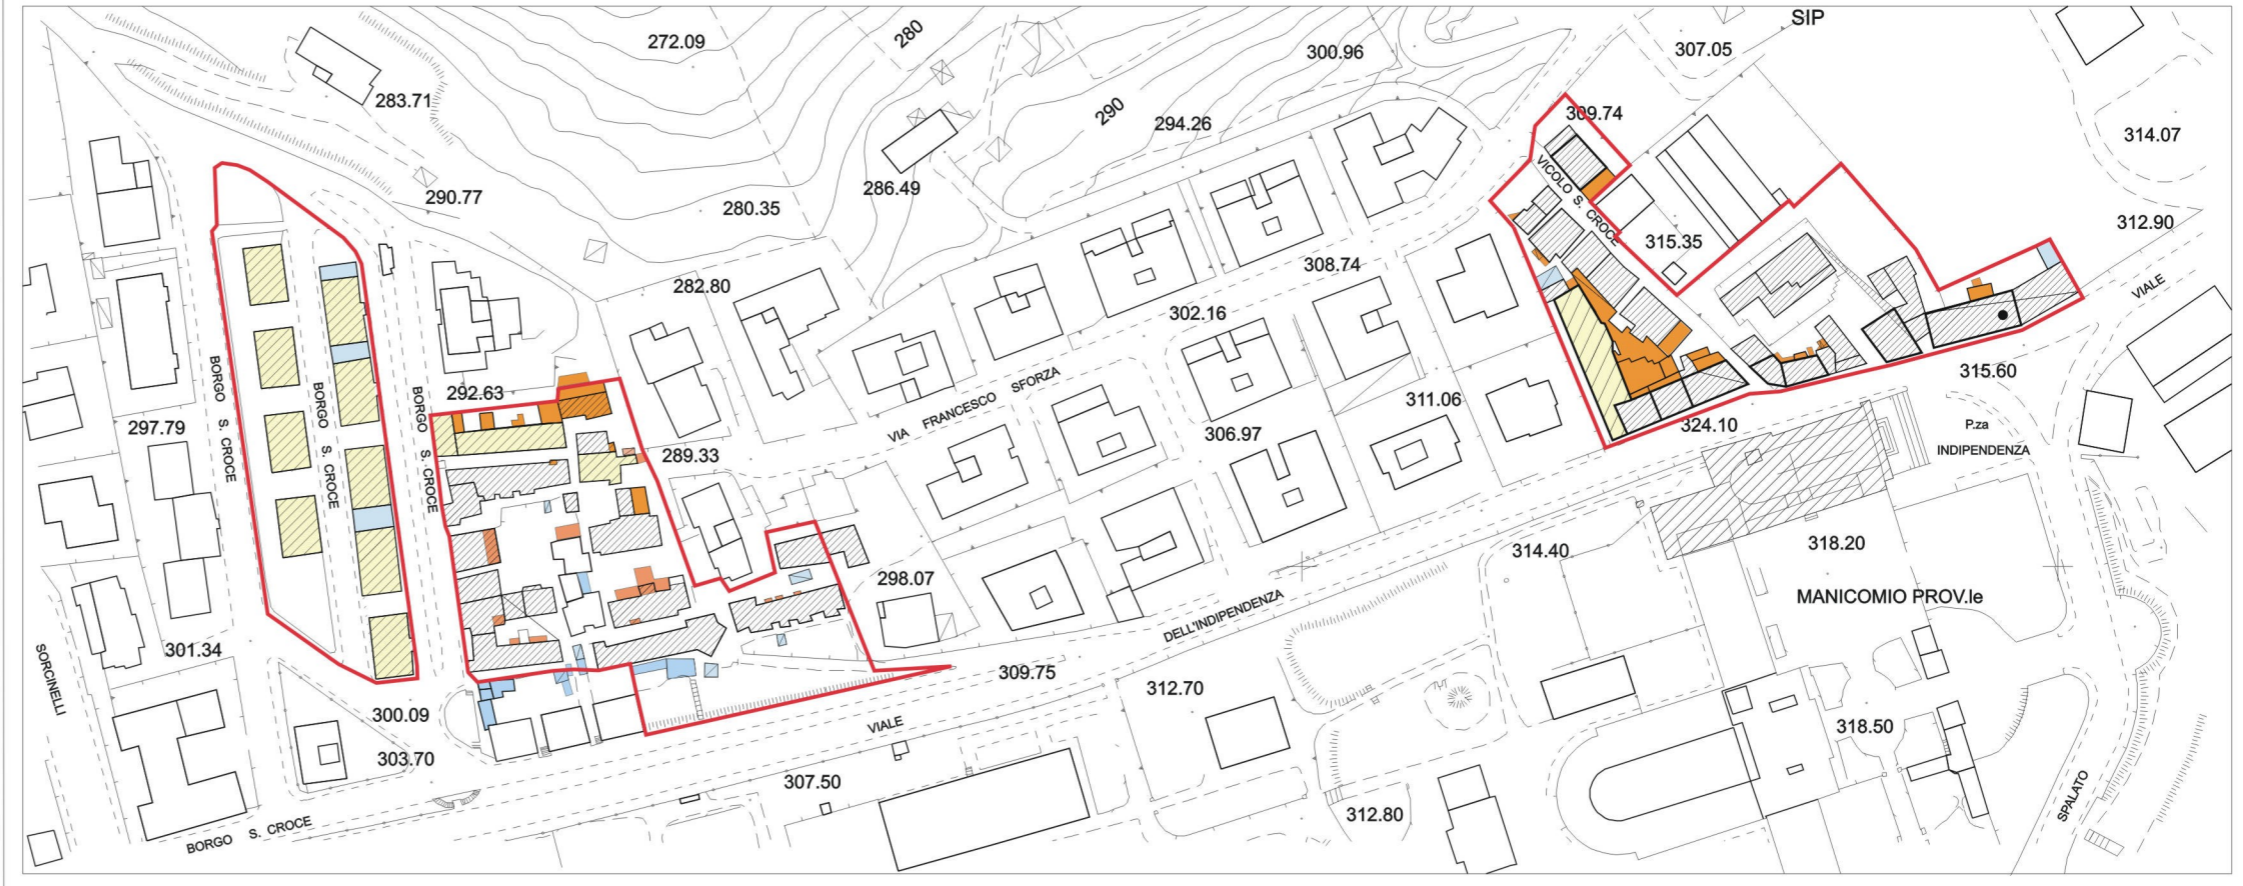

TAV. 8 ZR3 - ZR4 - ZR16 : PREVISIONI URBANISTICHE: PRG VIGENTE scala 1:1000

- LIMITE DELLE ZONE DI RECUPERO
- ZONE RESIDENZIALI DI RISANAMENTO E RISTRUTTURAZIONE (art.16 N.T p.r.g.)
- ZONE RESIDENZIALI DI COMPLETAMENTO (art.18 N.T p.r.g.)
- PIANO DI RECUPERO
- PRESENZA DI ELEMENTI TECNOMORFOLOGICI DI MAGGIORE RILIEVO
- PRESENZA DI ELEMENTI TECNOMORFOLOGICI SECONDARI
- EDIFICI DI RECENTE COSTRUZIONE
- AMPLIAMENTI E SUPERFETAZIONI
- ANNESSI

