COMUNE DI MACERATA
SERVIZIO GESTIONE DEL TERRITORIO

PIANO DI RECUPERO GENERALE

ZR5 "VILLA POTENZA"

TAV.7 - articolazione del costruito ed elementi tecnomorfologici

PROGETTO
Arch. Maurizio Bonotti
Responsabile del procedimento

DIRIGENTE
SERVIZIO GESTIONE TERRITORIO
Ing. Gianni Camersnesi

COLLABORAZIONI

Arch. Pompeo Castignani
Coordinatore
Arch. Monia Ferroni
Arch. Cinzia Guarnieri
Arch. Tamara Rogante

Proposte progettuali
Annalisi del costruito
Analisi degli spazi aperti
Elementi tecnomorfologici

SCALA 1:1000

DATA NOVEMBRE 2004

TAV.7 Z5 - ARTICOLAZIONE DEL COSTRUITO ED ELEMENTI TECNOMORFOLOGICI scala 1:1000

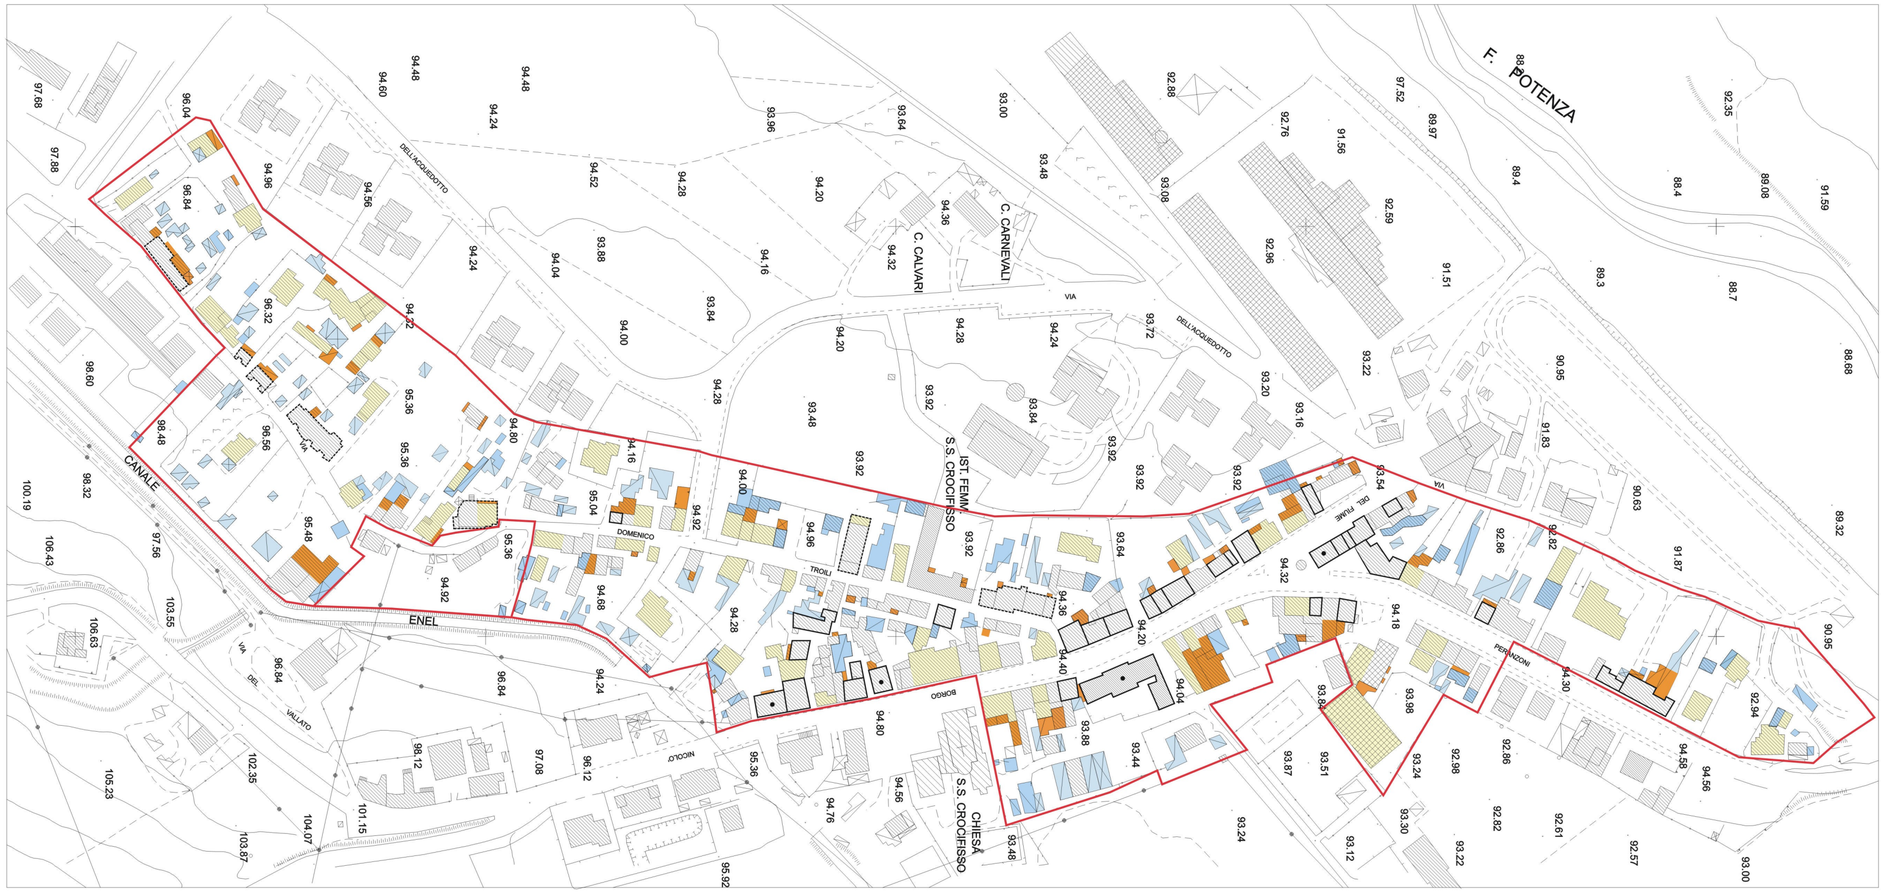

- LIMITE DELLE ZONE DI RECUPERO
- PRESENZA DI ELEMENTI TECNOMORFOLOGICI DI MAGGIORE RILIEVO
- PRESENZA DI ELEMENTI TECNOMORFOLOGICI SECONDARI
- SCHEMI TIPOLOGICI RICONOSCIBILI
- EDIFICI DI RECENTE COSTRUZIONE
- AMPLIAMENTI E SUPERFETAZIONI
- ANNESSI