



COMUNE DI MACERATA

SERVIZIO GESTIONE DEL TERRITORIO

PIANO DI RECUPERO GENERALE

ZR8 "DUE FONTI"


TAV.7 - articolaz. del costruito ed elem. tecnomorfologici
TAV.8 - previsioni urbanistiche PRG vigente
TAV.9 - perimetro zona di recupero
TAV.10 - articolazione delle modalità attuative

PROGETTO

Arch. Maurizio Bonotti

Responsabile del procedimento

COLLABORAZIONI

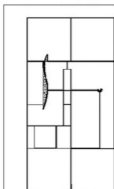

Arch. Pompeo Castignani

Collaboratrici

Arch. Monia Ferroni

Arch. Cinzia Guameri

Arch. Tamara Rogante

Proposte progettuali

Analisi del costruito

Analisi degli spazi aperti

Elementi tecnomorfologici

SCALA

1:1000

DATA

NOVEMBRE 2004

— LIMITE DELLE ZONE DI RECUPERO

ZONE RESIDENZIALI DI RISTRUTTURAZIONE E COMPLETAMENTO (art.17 N.T.p.r.g.)

PRESENZA DI ELEMENTI TECNOMORFOLOGICI DI MAGGIORE RILIEVO

PRESENZA DI ELEMENTI TECNOMORFOLOGICI SECONDARI

EDIFICI DI RECENTE COSTRUZIONE

AMPLIAMENTI E SUPERFETAZIONI

ANNESSI

INTERVENTO DIRETTO, NORMATIVA (art. 4 N.T.a.)

FABBRICATI DI TIPO A1

FABBRICATI DI TIPO A2

FABBRICATI DI TIPO A2 BIS

FABBRICATI DI TIPO A3

FABBRICATI DI TIPO A3 BIS

PIANI DI RECUPERO E PIANI ATTUATIVI

PdR PREVISTI DAL P.R.G. (art. 5 N.T.A.)

PdR PRESENTATI / APPROVATI (art. 5 N.T.A.)

PdR DI INIZ. PUBBLICA PREVISTI (art. 8 N.T.A.)

PA VIGENTE ★ / PREVISTI (art. 8 N.T.A.)

TAV.7

ARTICOLAZIONE DEL COSTRUITO ED ELEMENTI TECNOMORFOLOGICI scala 1:1000




TAV.8

PREVISIONI URBANISTICHE (PRG VIGENTE) Scala 1:1000



TAV.9

PERIMETRO ZONA DI RECUPERO (base catastale) scala 1:1000

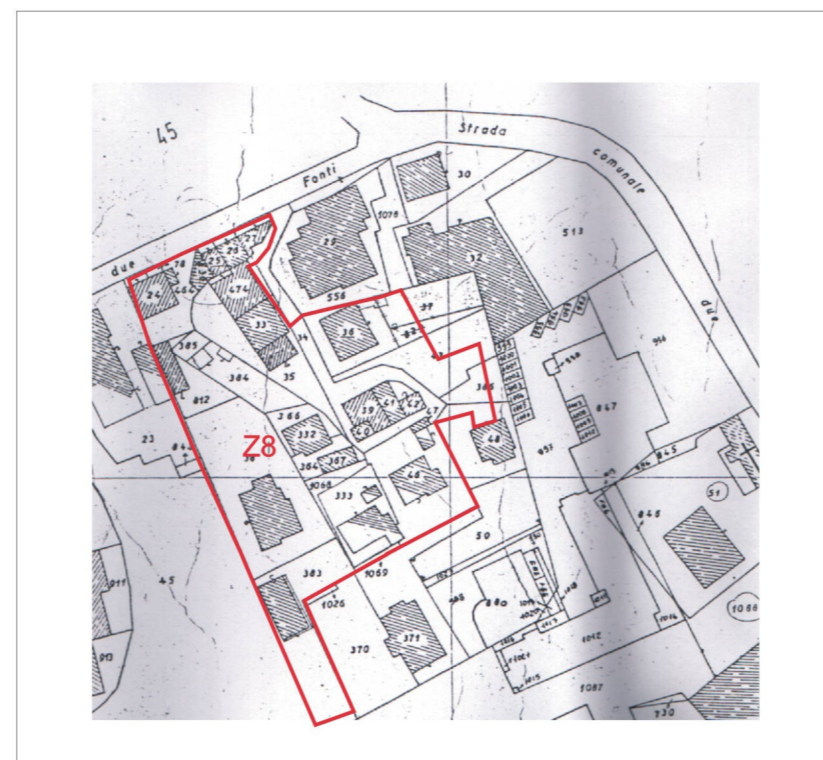

TAV.10

ARTICOLAZIONE DELLE MODALITA' ATTUATIVE (base aereofotogrammetrica) scala 1:1000

