COMUNE DI MACERATA

PROVINCIA DI MACERATA

STUDIO
POMPEO
CASTIGNANI
ARCHITETTO
VIA CORVA, 174
62018 PORTO S. ELPIDIO -AP-
TEL / FAX 0734.993915
P.IVA 01407090446

ARTICOLAZIONE DELLA NORMATIVA RELATIVA ALLE ZONE DI RECUPERO

COMMITTENTE

Comune di Macerata

IL TECNICO

Arch. Pompeo Castignani

COLLABORAZIONI
Arch. Tamara Rogante
Arch. Monia Ferroni
Arch. Cinzia Guamieri

OGGETTO : ZR9 "CORSO CAVOUR"

TAV. 1 - INQUADRAMENTO TERRITORIALE
TAV. 2 - MORFOLOGIA DEL COSTRUITO
TAV. 3 - DISTRIBUZIONE DEGLI USI
TAV. 4 - CARATTERI DEGLI SPAZI APERTI
TAV. 5 - INFORMAZIONI AGGIUNTIVE ZONE DI RECUPERO

Studio di Architettura Pompeo Castignani
via Corva, 174-62018 Porto Sant' Elpidio (AP)- tel /fax 0734. 993915

SCALA 1:1000 / 1:2000

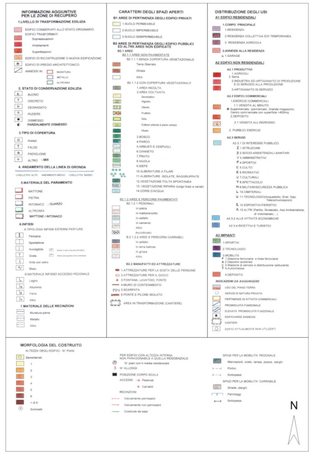

TAV. 1 ZR 9 "CORSO CAVOUR" - INQUADRAMENTO URBANO scala 1:1000

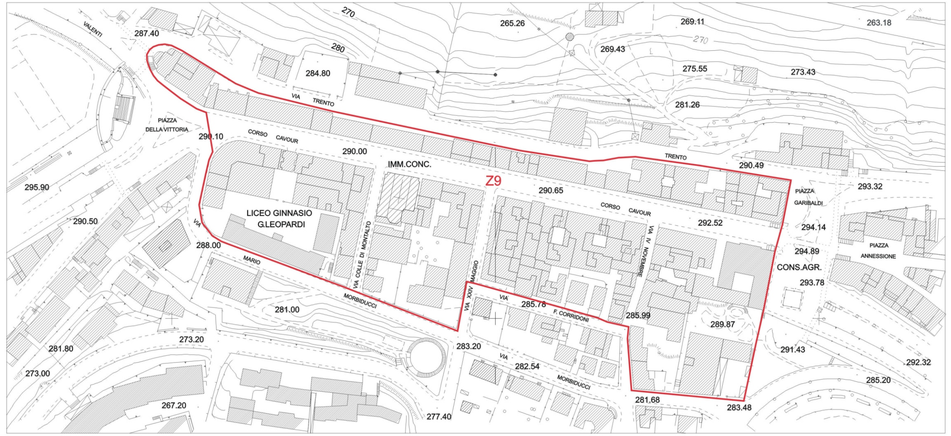

TAV. 2 MORFOLOGIA DEL COSTRUITO (aggiornamento "Atlante Urbano") scala1:2000

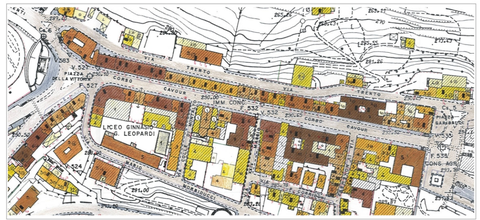

TAV. 3 DISTRIBUZIONE DEGLI USI (aggiornamento "Atlante Urbano") scala1:2000

TAV. 5 INFORMAZIONI AGGIUNTIVE ZONE DI RECUPERO (Aggiornamento "Atlante Urbano") scala 1:1000
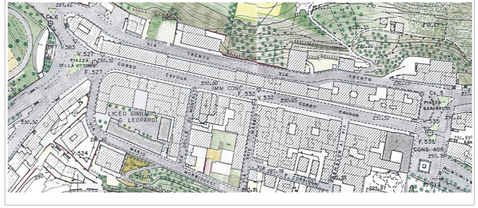
TAV. 4 CARATTERI DEGLI SPAZI APERTI (aggiornamento "Atlante Urbano") scala 1:2000