

PIANO DI RECUPERO GENERALE

ZR9 "CORSO CAVOUR"

**TAV.7 - articolazione del costruito ed elementi
tecnomorfoloici**
TAV.8 - previsioni urbanistiche: PRG Vigente


PROGETTO
Arch. Maurizio Bonotti
Responsabile del procedimento

DIRIGENTE
SERVIZIO GESTIONE TERRITORIO
Ing. Gianni Caramerani

SCALA
1:1000

DATA
NOVEMBRE 2004


COLLABORAZIONI

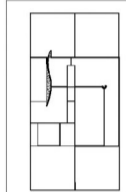

Arch. Pompeo Castignani
Collaboratori
Arch. Monia Ferroni
Arch. Cinzia Guarnieri
Arch. Tamara Rogante

Proposte progettuali
Analisi del costruito
Analisi degli spazi aperti
Elementi tecnomorfoloici

TAV.7 ARTICOLAZIONE DEL COSTRUITO ED ELEMENTI TECNOMORFOLOGICI scala 1:1000

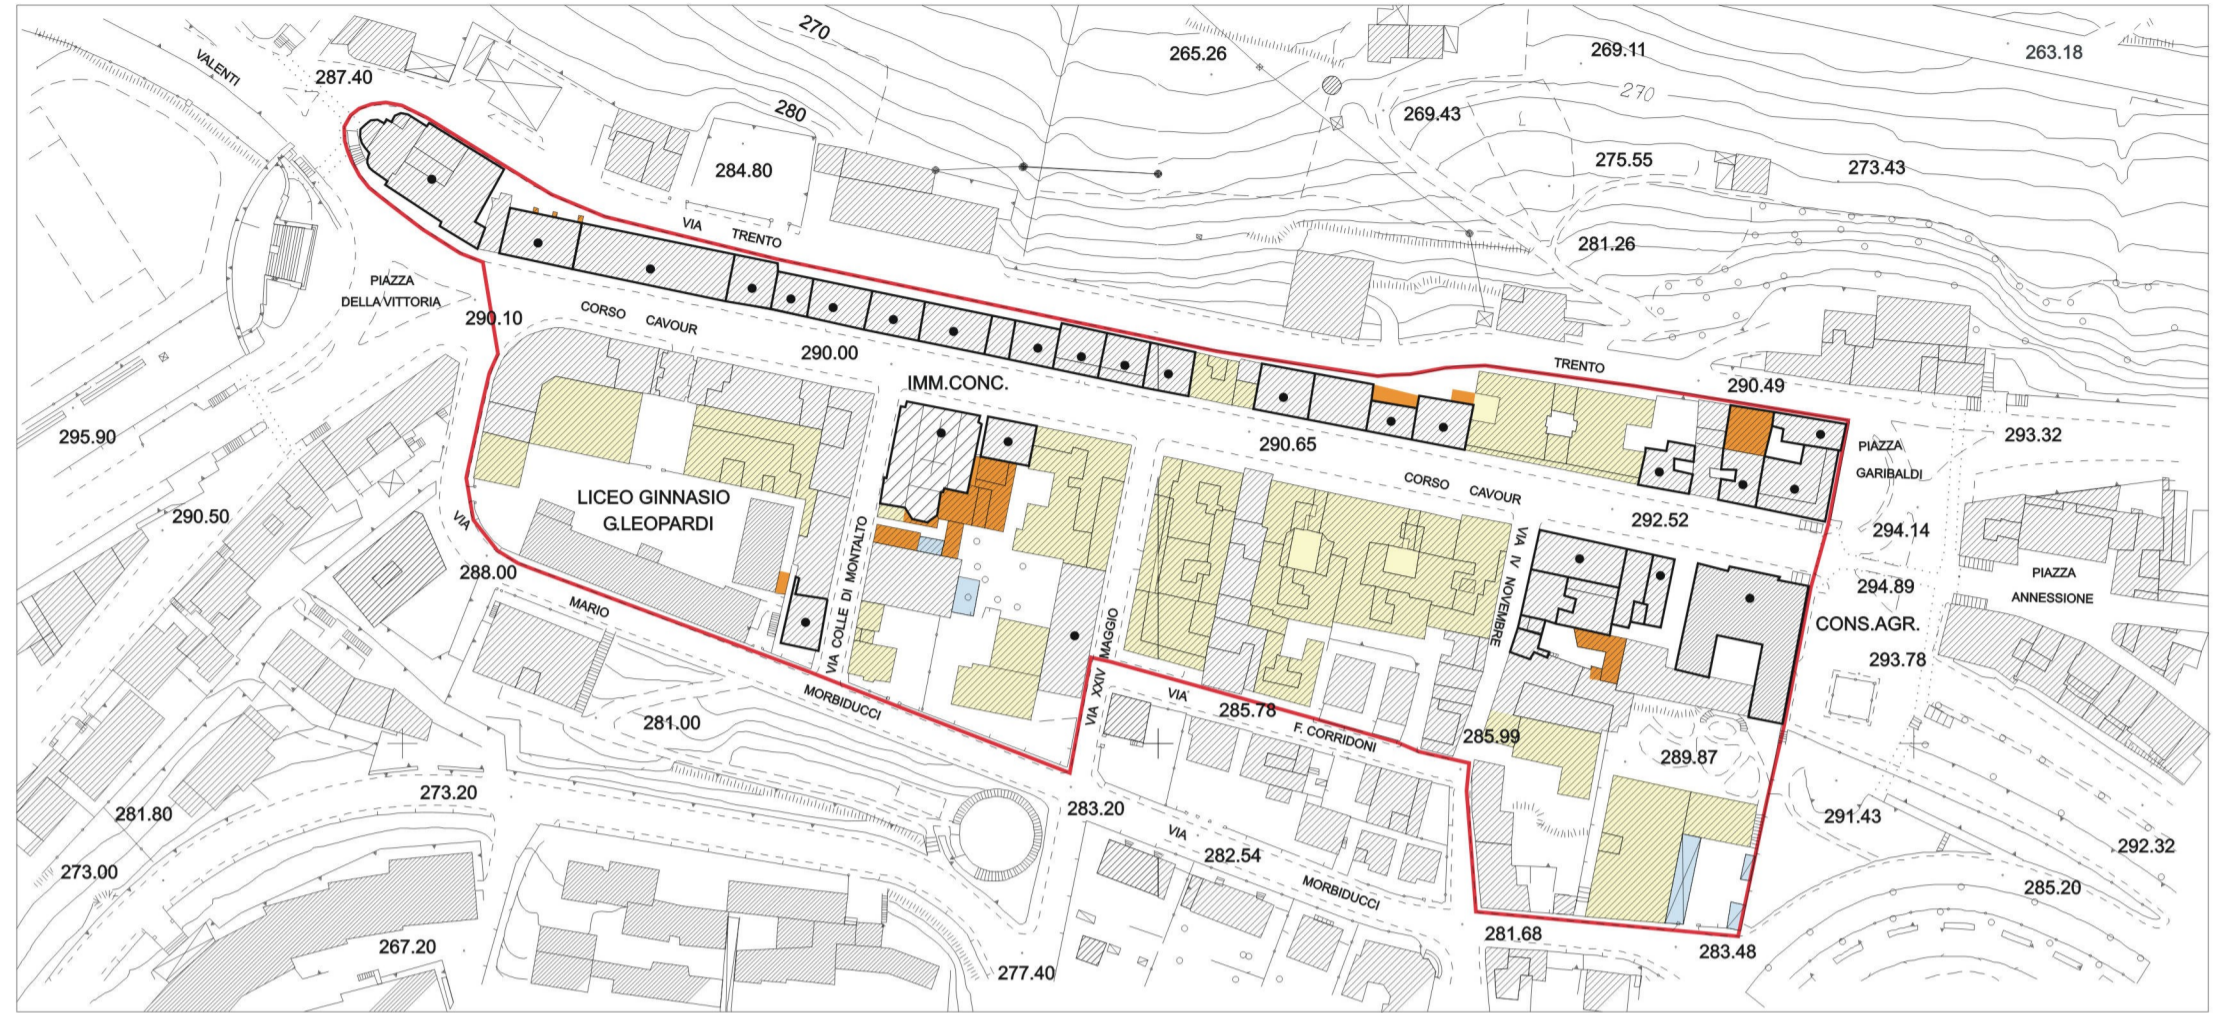

— LIMITE DELLE ZONE DI RECUPERO

▨ ZONE RESIDENZIALI DI RISANAMENTO
E RISTRUTTURAZIONE (art.16 N.T.p.r.g.)

■ PRESENZA DI ELEMENTI
TECNOMORFOLOGICI DI MAGGIORE
RILIEVO

□ PRESENZA DI ELEMENTI
TECNOMORFOLOGICI SECONDARI

■ EDIFICI DI RECENTE COSTRUZIONE

■ AMPLIAMENTI E SUPERFETAZIONI

■ ANNESSI

TAV.8 PREVISIONI URBANISTICHE (PRG VIGENTE) scala 1:1000

