COMUNE DI MACERATA

PROVINCIA DI MACERATA

STUDIO
POMPEO
CASTIGNANI
ARCHITETTO

VIA CORVA, 174
63018 PORTO S. ELPIDIO - AP
TEL / FAX 0734.993915
P.IVA 01407090446

ARTICOLAZIONE DELLA NORMATIVA RELATIVA ALLE ZONE DI RECUPERO

COMMITTENTE

Comune di Macerata

IL TECNICO

Arch. Pompeo Castignani

COLLABORAZIONI

Arch. Tamara Rogante
Arch. Monia Ferroni
Arch. Cinzia Guarnieri

Studio di Architettura Pompeo Castignani
via Corva, 174-63018 Porto Sant' Elpidio (AP)- tel /fax 0734. 993915

OGGETTO : ZR14 - Zod 1 - Zod 2
"CORSO CAIROLI"

TAV. 1 - INQUADRAMENTO URBANO
TAV. 2 - MORFOLOGIA DEL COSTRUITO
TAV. 3 - DISTRIBUZIONE DEGLI USI
TAV. 4 - CARATTERI DEGLI SPAZI APERTI
TAV. 5 - INFORMAZIONI AGGIUNTIVE ZONE DI RECUPERO

N

SCALA 1:1000 / 1:500

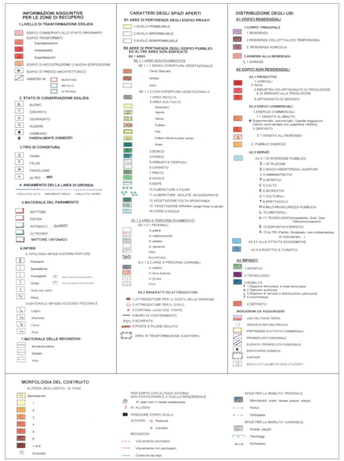

TAV.1 Z14 - "CORSO CAIROLI" - INQUADRAMENTO URBANO scala 1:1000

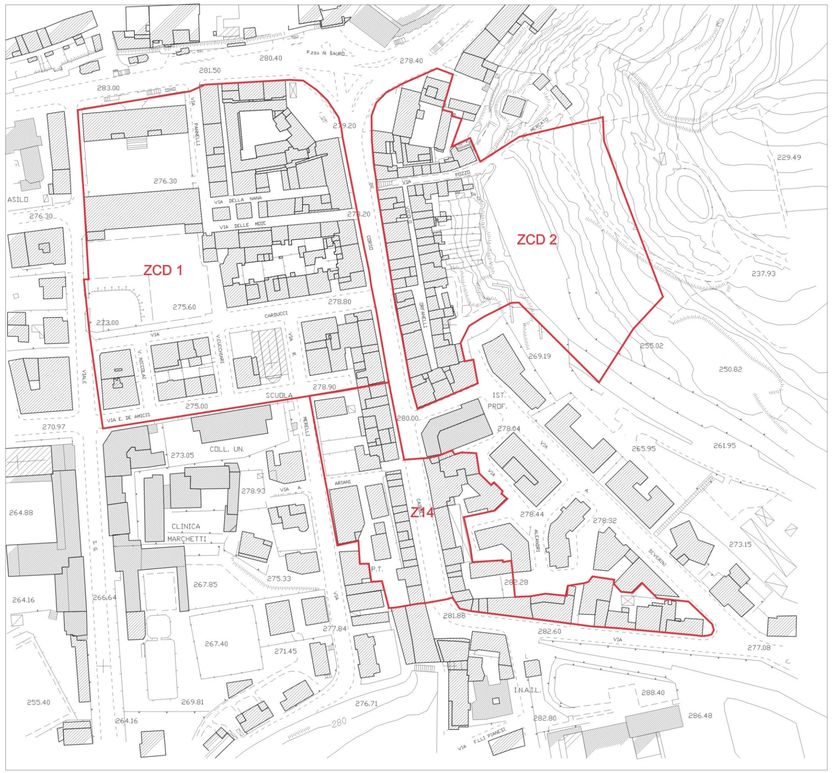

TAV.2 MORFOLOGIA DEL COSTRUITO (aggiornamento "Atlante Urbano") scala 1:2000

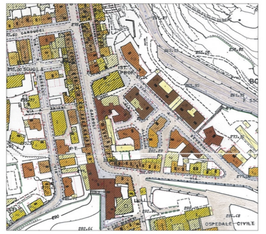

TAV.3 DISTRIBUZIONE DEGLI USI (aggiornamento "Atlante Urbano") scala 1:2000

TAV.4 CARATTERI DEGLI SPAZI APERTI (aggiornamento "Atlante Urbano") scala 1:2000

TAV.5 INFORMAZIONI AGGIUNTIVE ZONE DI RECUPERO (aggiornamento "Atlante Urbano") scala 1:500