COMUNE DI MACERATA

PROVINCIA DI MACERATA

STUDIO
POMPEO
CASTIGNANI
ARCHITETTO
VIA CORVA, 174
63018 PORTO S. ELPIDIO - AP
TEL / FAX 0734.993915
P.IVA 01407090446

ARTICOLAZIONE DELLA NORMATIVA RELATIVA ALLE ZONE DI RECUPERO

COMMITTENTE

Comune di Macerata

OGGETTO : ZTS2 "VIA DEI VELINI"

TAV. 1 - INQUADRAMENTO URBANO
TAV. 2 - MORFOLOGIA DEL COSTRUITO
TAV. 3 - DISTRIBUZIONE DEGLI USI
TAV. 4 - CARATTERI DEGLI SPAZI APERTI
TAV. 5 - INFORMAZIONI AGGIUNTIVE ZONE DI RECUPERO

IL TECNICO

Arch. Pompeo Castignani

COLLABORAZIONI

Arch. Tamara Rogante
Arch. Monia Ferroni
Arch. Cinzia Guarnieri

Studio di Architettura Pompeo Castignani
via Corva, 174-63018 Porto Sant' Elpidio (AP)- tel /fax 0734. 993915

SCALA 1:1000 / 1:500

TAV.1 ZTS 2 - "VIA DEI VELINI" - INQUADRAMENTO URBANO scala 1:100

TAV.5 INFORMAZIONI AGGIUNTIVE ZONE DI RECUPERO (aggiornamento "Atlante Urbano") scala 1:500

TAV.2 MORFOLOGIA DEL COSTRUITO (aggiornamento "Atlante Urbano") scala 1:1000

TAV.2 DISTRIBUZIONE DEGLI USI (aggiornamento "Atlante Urbano") scala 1:1000

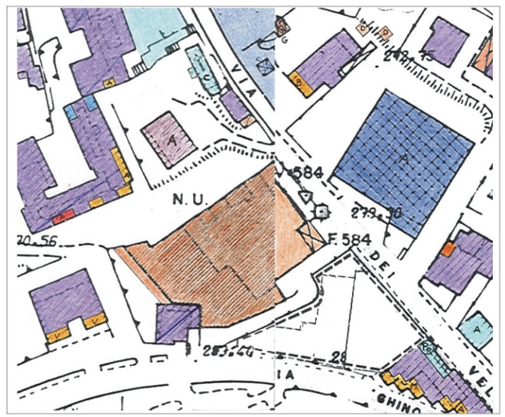
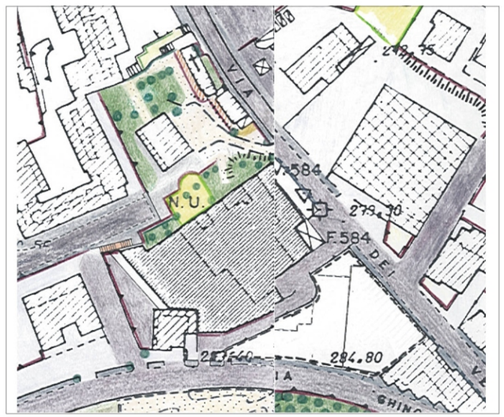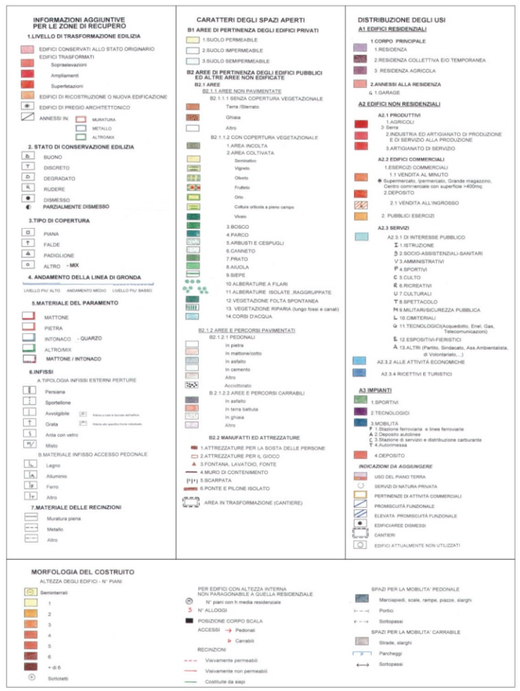
TAV.3 CARATTERI DEGLI SPAZI APERTI (aggiornamento "Atlante Urbano") scala 1:1000