

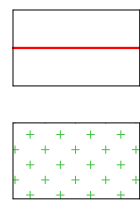


Foglio 65

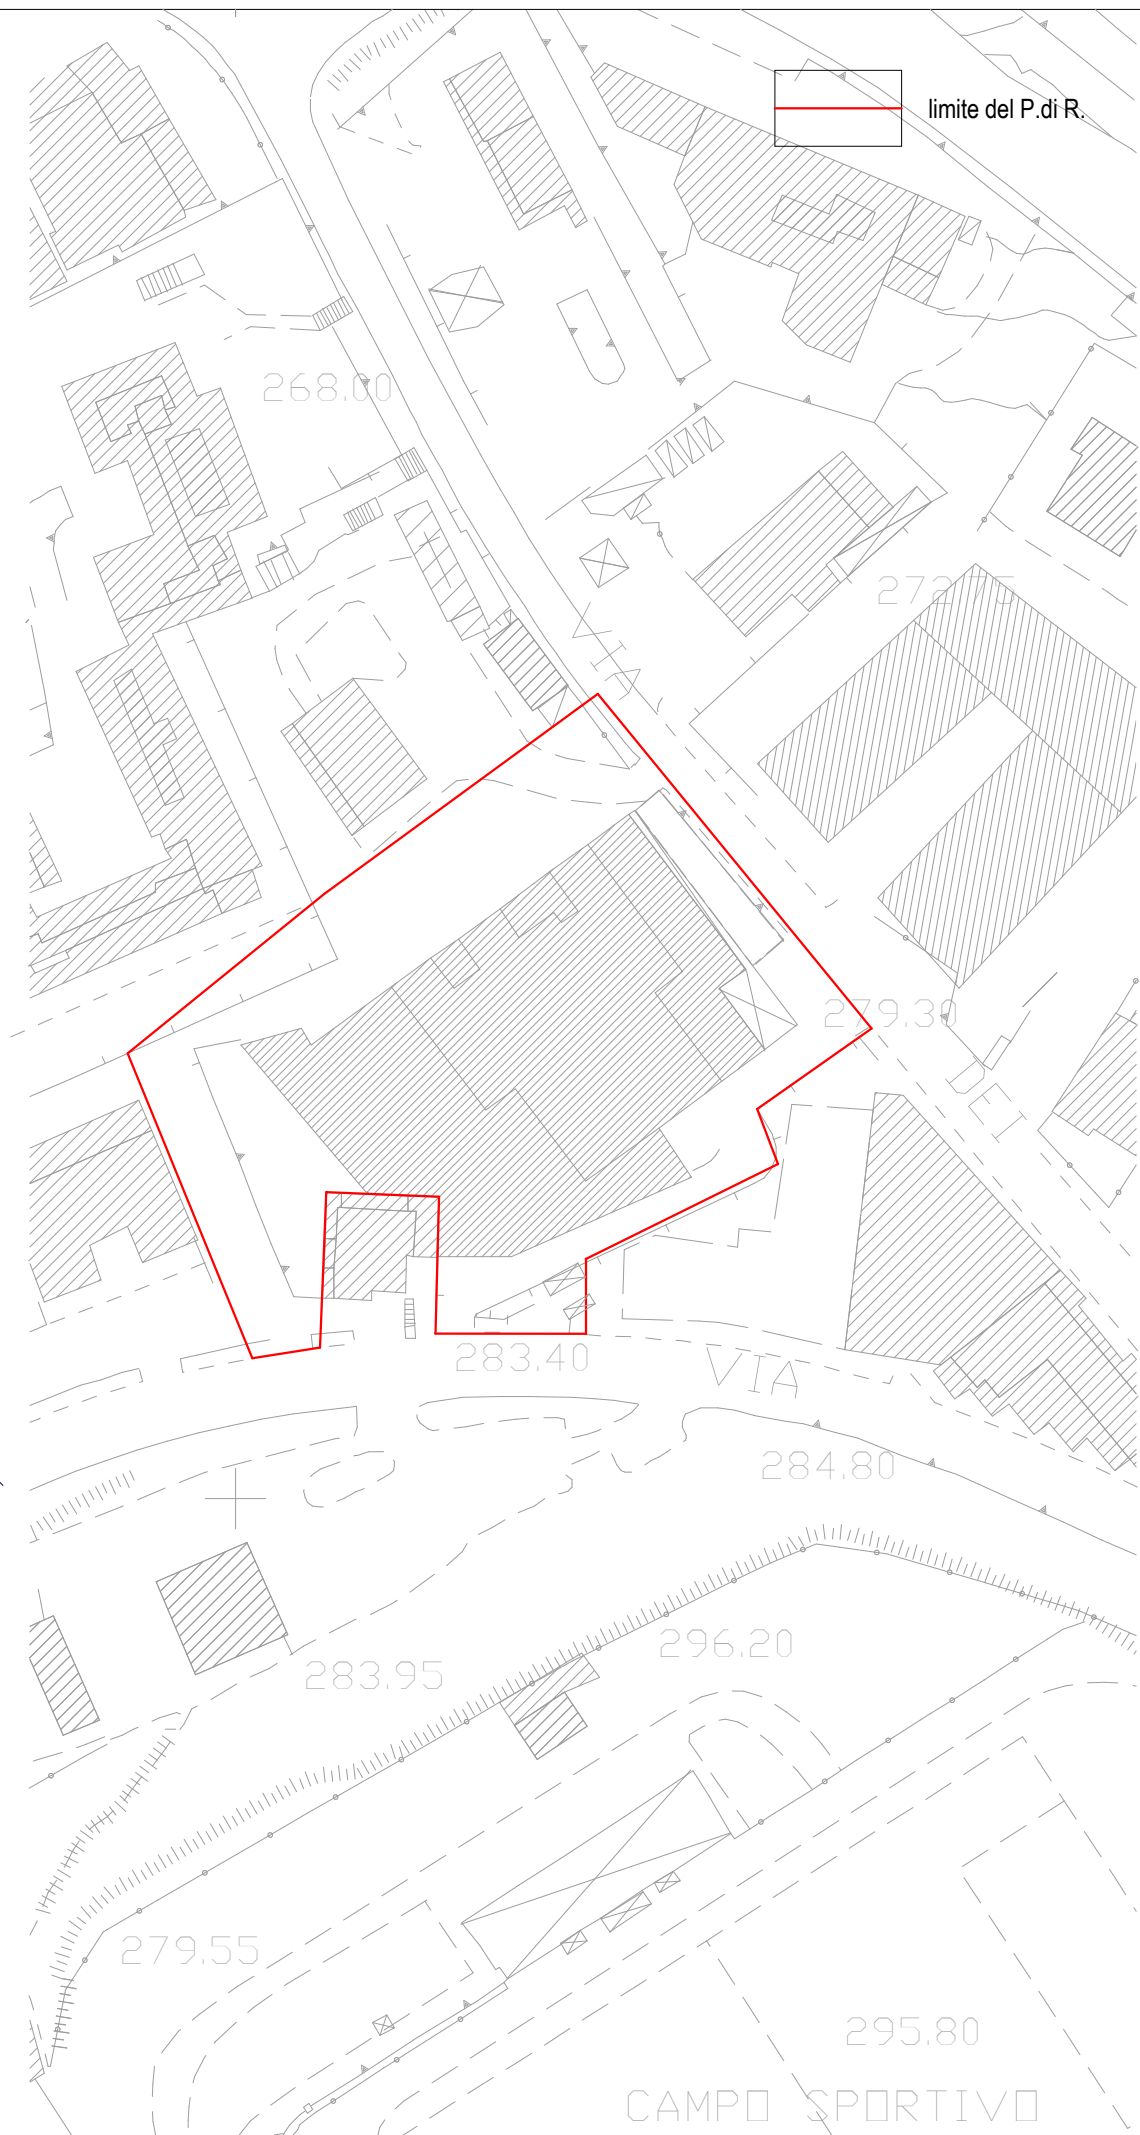

limite del P.di R.

area tutelata L.1089/39 - D.M. 30/4/1992

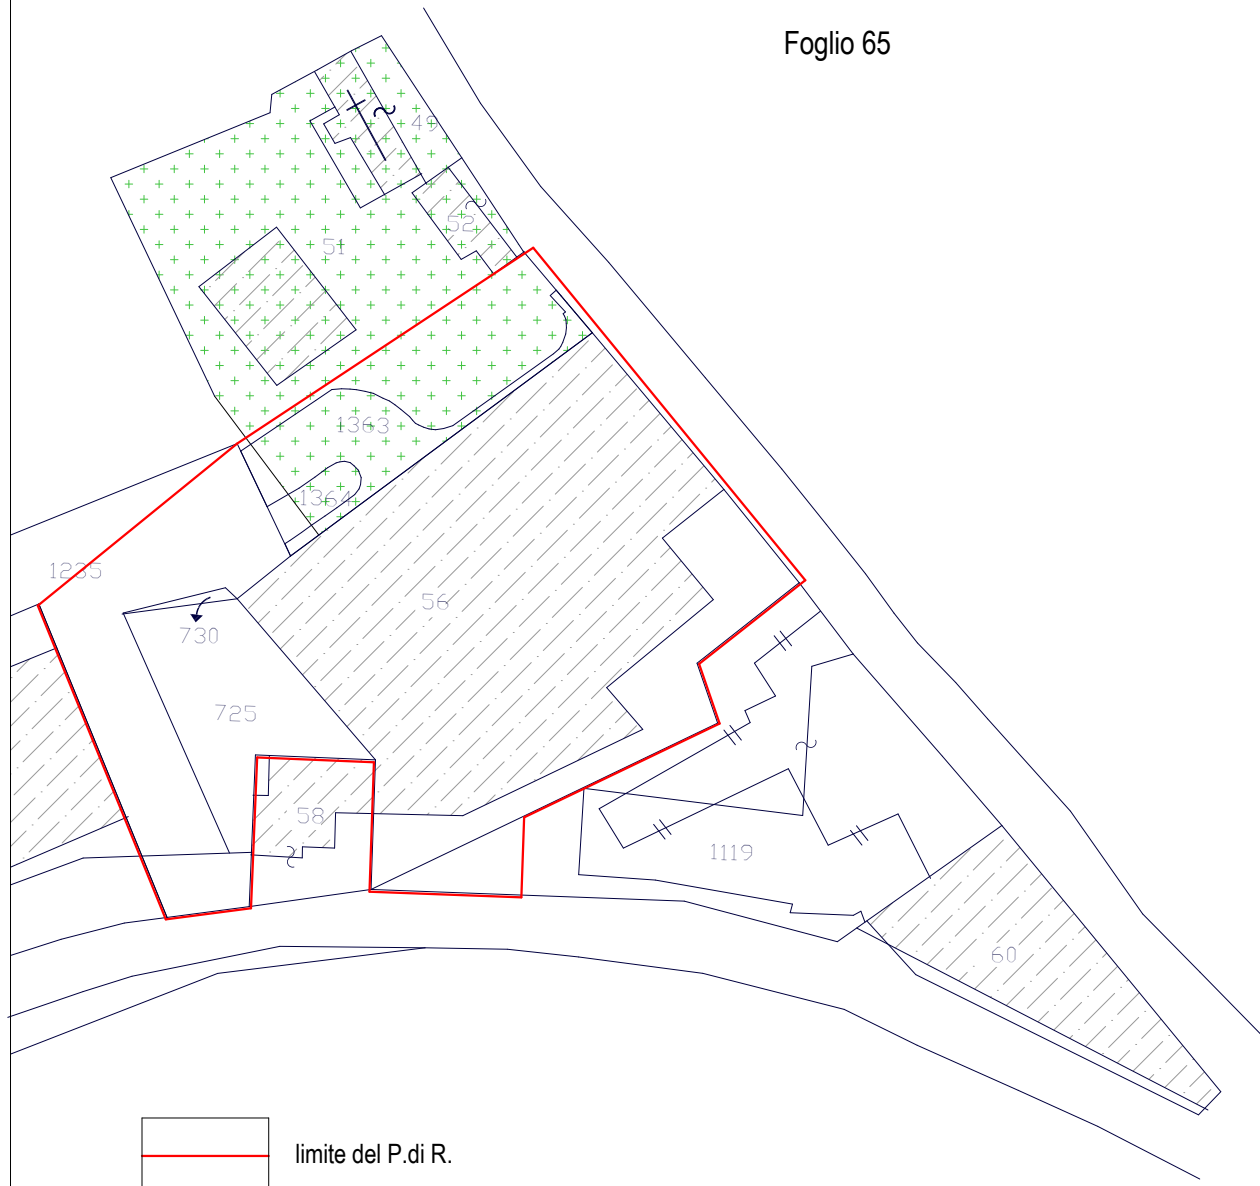

COMUNE DI MACERATA

SERVIZI ITECNICI - SETTORE URBANISTICA

TAV.
2 V2

**RIADOZIONE IN VARIANTE AL PIANO DI RECUPERO TS2 AREA
EX VAM SITA TRA V. DEI VELINI E V. GHINO VALENTI**

INDICAZIONE CATASTALEE DEFINIZIONE AMBITO DI INTERVENTO

SCALA 1:1000

PROGETTISTA E R.U.P.: Arch. Maurizio Bonotti

DIRIGENTE: Ing. Cesare Spuri

DICEMBRE 2012

Progettisti
Geom. Claudia Santoni
Geom. Nazzareno Cecchini