











LEGENDA

-  PERCORSO CICLOPEDONALE DI PROGETTO
-  PERCORSO CICLOPEDONALE ESISTENTE
-  PERCORSO PEDONALE ESISTENTE
-  PERCORSO PEDONALE DI PROGETTO
-  ATTRAVERSAMENTO STRADALE
-  PERCORSO CICLOPEDONALE ESTERNO AL PEEP


-  verde pubblico da acquisire
-  verde pubblico da acquisire esterno al PEEP
-  area di proprietà comunale esterna al PEEP
-  verde pubblico attrezzato per lo sport
-  verde pubblico a parco e a giardino
-  verde privato
-  area da cedere

-  limite PEEP
-  n° lotto
-  parcheggio

| | ABITANTI n° | STANDARDS DI LEGGE | | PRESENTI mq. |
|-------------------|----------------|-----------------------|--------|-----------------|
| | | mq/lab. | Totale | |
| VERDE PUBBLICO | 2.895 | 9,0 | 26.057 | 209.850 |
| PARCHEGGIO | | 2,5 | 7.238 | 8.152 |
| ATTR. INT. COMUNE | | 2,0 | 5.791 | 9.174 |
| ATTR. ISTRUZIONE | | 4,5 | 13.029 | 5.789 |

| VOLUME TOTALE PREVISTO | MC. |
|---|---------|
| RESIDENZIALE | 455.608 |
| ATTIVITA' COMMERCIALI E DI INTERESSE COMUNE | 26.920 |
| ATTREZZATURE PER ISTRUZIONE | 12.576 |
| TOTALE | 495.104 |

| VERIFICA INDICE TERRITORIALE | |
|------------------------------|-------------------|
| VOLUME TOTALE | mc. 495.104 |
| SUPERFICIE TERRITORIALE | mq. 400.000 |
| INDICE FABBR. TERRITORIALE | mc/mq. 1,24 < 1,3 |

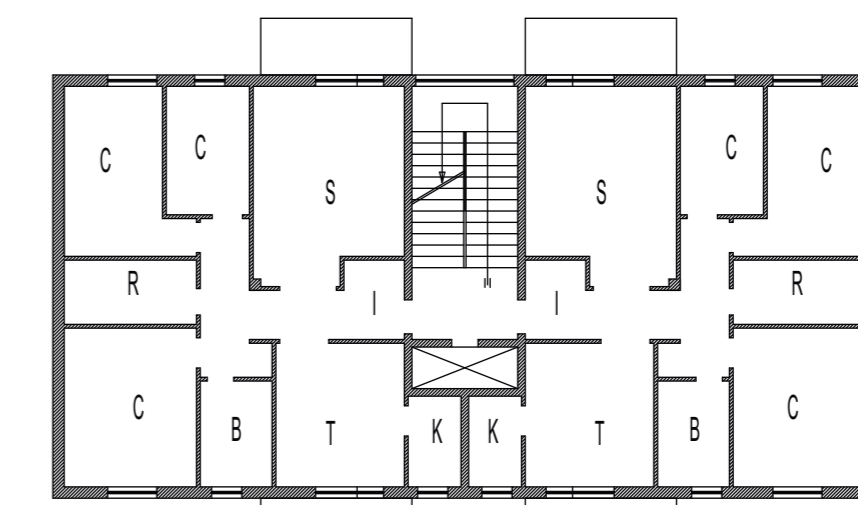

PIANO TIPO



PROSPETTO



scala 1:10000

COMUNE DI MACERATA
SERVIZI TECNICI - Urbanistica

Piano Edilizia Economica Popolare
COLLEVARIO

VARIANTE Maggio 2013

PERCORSI CICLOPEDONALI

PROGETTISTI
Arch. Maurizio Bonotti (R & P)
Arch. Flavio Torresi

DIRIGENTE
SERVIZI TECNICI ad interim
Dott. Antonio Le Donne

Geom. Lorenzo Calvigioni

TAV. 3

SCALA 1:2000

DATA MAGGIO 2013