

Linea amministrativa comunale	●●●●●	Strade pedonali e ciclabili	Art.32
Linea Topole 1:2.000		Vicolo Anabonata	++ ++	Art.32
Visibilità di Progetto		Vicolo Archeologico	++ ++	Art.50
Previsione superstrada valle del Potenza		Vicolo Ideologico	++ ++	Art.50
Linee ed aree ferroviarie		Linea ineditabilità stradale, fer., omil., fluviale.	--- --	Art.59
Tracciato variante linea ferroviaria				

ZONIZZAZIONI		esistente		di progetto		Art.12
Plani paraterrenziali di istruzione pubblica	pp-pr-pz-plp	PP-PR-PZ-PIP	Art.5.6
Linea Intervento iniziativa privata	pp-pr	PL-PCL-RS	Art.5.7
Linea IDEC (intervento diretto edificio convenzionato)	IDEC	Art.8.8
Linea zona di recupero	Z	Z	Art.4
Ritiramento sottocoste	1, 2, 3,	
Identificatori interventi Urb. Preventivi nelle zone di recupero	CD1..	

ZONE RESIDENZIALI		Art.13
Ornamento storico artistico	Art.14
Di risanamento e ristrutturazione	Art.16
Di ristrutturazione e completamento	Art.17
Di completamento	Art.18
Di espansione	Art.19

ZONE PRODUTTIVE		Art.20
SIUP (spazio unico attività produttive)	Art.20 Bis
Stabilimento e recupero rifiuti	Art.20 Ter
Mista a residenza	Art.21
Industriali	Art.22
Distributive e commerciali	Art.23
Festive e commerciali	Art.23 Ter
Direzionali e terziarie	Art.24 Bis

ZONE AGRICOLE		Art.25
Normali	Art.26
Di interesse paesistico	Art.27
Di salvaguardia paesistico ambientale	Art.28
Con attività di coltivazione	Art.22 Bis

ZONE ATTREZZ. PUBBL. E D'INTER. GENERALE		Art.31
Verde pubblico	Art.34
Attrezzature scolastiche	Art.35
Attrezzature di interesse comune	Art.33
Parcheggi pubblici	Art.36
Attrezzature di serv. alle attività produttive	Art.37
Attrezzature sport, spettacoli, tempo libero a scala sovcomunitaria	Art.38

ZONE DI ATTREZZ. D'USO E/O INTER. PUBBL.		Art.39
Risettive	Art.40
Campings	Art.41
Ricettive e/o di ristoro	Art.42
Commerci e d'interesse comune	Art.43
Sportive e spettacolari	Art.44

ZONE A VINCOLO		Art.45
Zona di rispetto	Art.46
Parco fluviale	Art.47
Parco archeologico	Art.48
Zona a verde e parco privato	Art.49

EDIFICI E MANUFATTI EXTRAURBANI		Art.50
di rilevante valore	A	Art.50
di valore ambientale	B	Art.50
Altri edifici e manufatti di rilevante valore	1	Art.52


SIMBOLOGIA PRESCRIZIONI PARTICOLARI		Art.53
Interv. urb. preventivi soggetti a prescr. particolari	Art.53
Sottoscrizione di complet. resid. soggette a prescr. particolari	Art.53
Zonizzazioni soggette a prescrizioni particolari	Art.53

SPECIFICAZIONE ATTREZZATURE		Art.54
Amministrative e pubbliche	Art.54
Teniche e distributive	Art.54
Di uso e/o d'interesse pubblico	Art.54

ELEMENTI PATRIMONIO BOTANICO-VEGETAZ.		Art.51
Alberature isolate e/o a gruppi	Art.51
Alberature stradali	Art.51
Alberature poderali	Art.51
Vegetazione arbustiva e poderali	Art.51
Macchie	Art.51
Boschi residui	Art.51
Vegetazione ripariale	Art.51

SIMBOLOGIA INTERSEZIONI STRADALI		Art.55
Incrocio omogeneo non a raso	Art.55
Incrocio non omogeneo a raso con precedenza a 3 vie	Art.55
Incrocio omogeneo a raso senza precedenza a 4 vie	Art.55
Incrocio non omogeneo a raso con precedenza a 4 vie	Art.55

comune di macerata
servizi tecnici - urbanistica

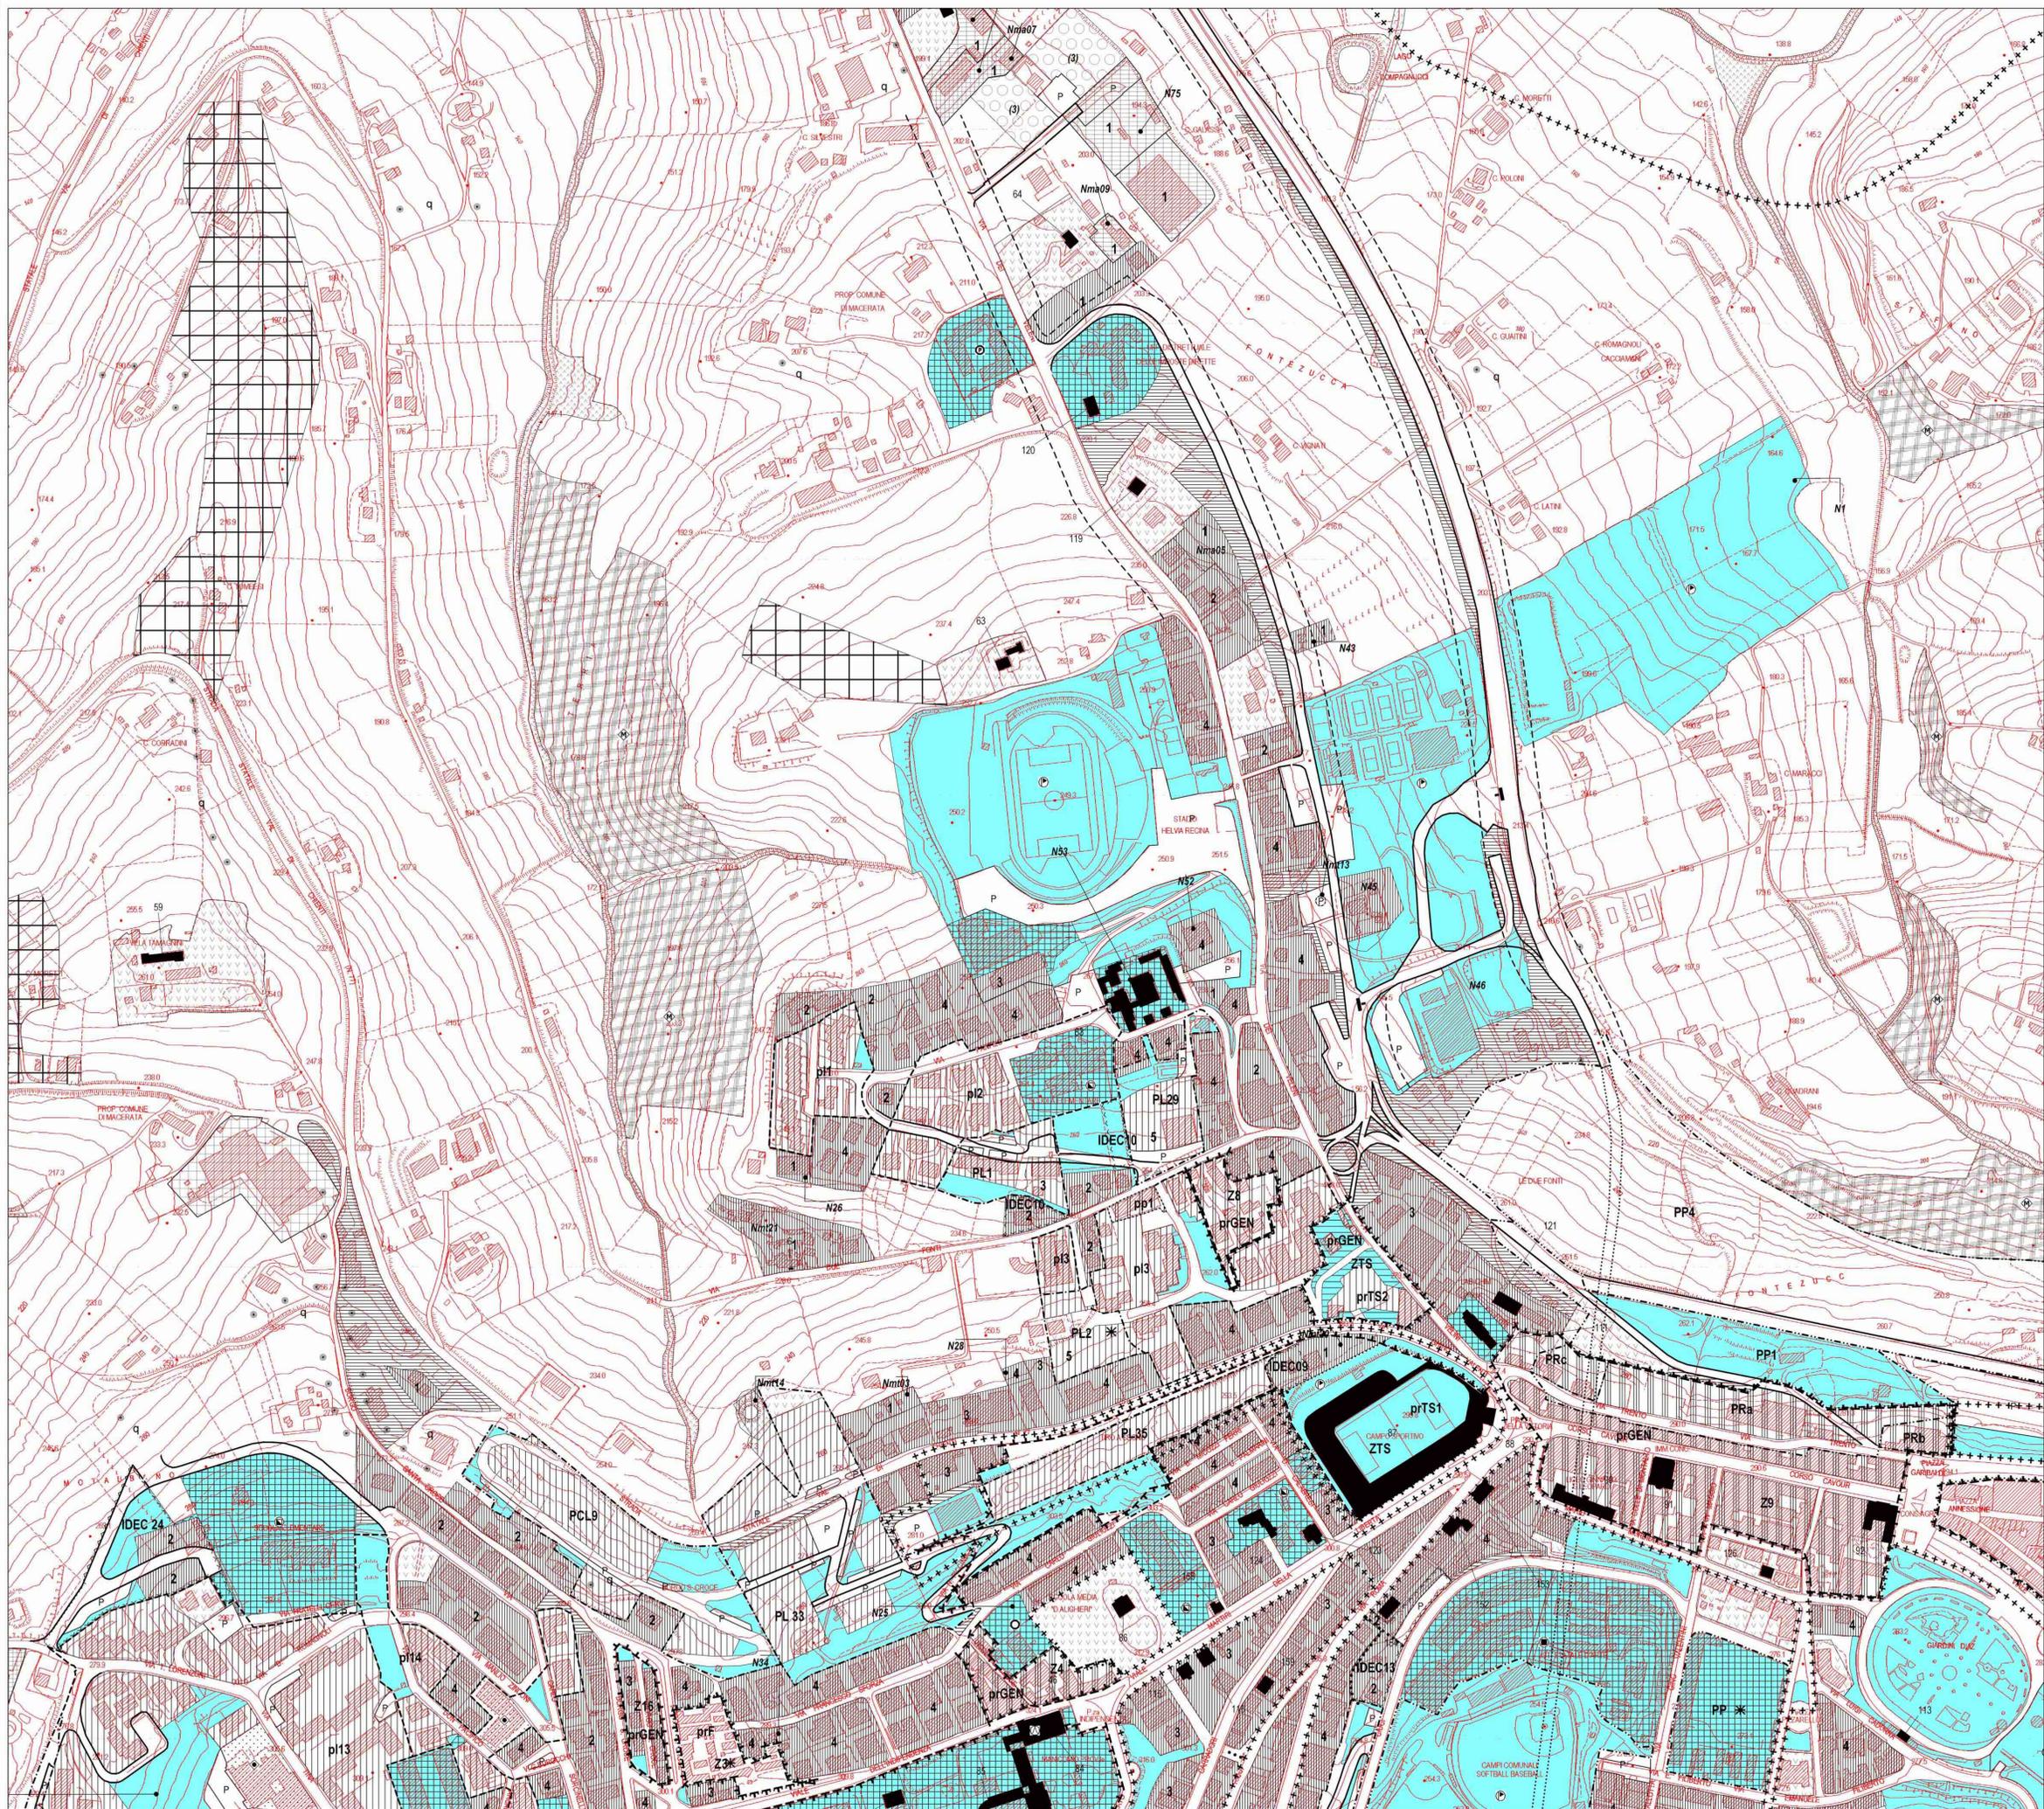

Tav. 4.1A

Aprile 2014

1:2'000

Piano Regolatore Generale

Conseguente alla delibera di Consiglio Comunale n. 97 del 12.11.2013

* Variante al PRG relativa all'area interposta tra l'abitato di Villa Potenza e la Belfaglia ANAS*
In vigore dalla pubblicazione sul B.U.R.M. n. 32 del 03.04.2014