

Linea amministrativa comunale	●●●●●	Art.32
Linea Tarole 1:2.000	—	Art.32
Viabilità di Progetto	—	Art.50
Previsione superstrada valle del Potenza	—	Art.59
Linee ed aree ferroviarie	—	Art.59
Tracciato variante linea ferroviaria	—	Art.59

ZONIZZAZIONI	esistente	di progetto	Art.12
Piani partecipativi di iniziativa pubblica	—	PP-PR-PZ-PIP	Art.5.6
Limiti Intervento Iniziativa privata	—	PL-PR-L-RS	Art.5.7
Limiti IDEC (Intervento diretto edificio convenzionato)	—	—	Art.8.8
Limiti zona di recupero	Z	Z	Art.4
Ritiramento sottobanco	—	1, 2, 3, ...	Art.4
Identificatori interventi Urb. Preventivi nelle zone di recupero	—	CD1...	Art.4

ZONE RESIDENZIALI	Art.13
Orizzonte storico artistico	Art.14
Di risanamento e ristrutturazione	Art.16
Di ristrutturazione e completamento	Art.17
Di completamento	Art.18
Di espansione	Art.19

ZONE PRODUTTIVE	Art.20
SIAP (spettro unico attività produttive)	Art.20 Bis
Stabilimento e recupero rifiuti	Art.20 Ter
Mista a residenza	Art.21
Industriali	Art.22
Distributive e commerciali	Art.23
Festive e commerciali	Art.24
Direzionali e terziarie	Art.24 Bis

ZONE AGRICOLE	Art.25
Normali	Art.26
Di interesse paesistico	Art.27
Di salvaguardia paesistico ambientale	Art.28
Con attività di coltivazione	Art.28 Bis

ZONE ATTREZZ. PUBBL. E D'INTER. GENERALE	Art.31
Verde pubblico	Art.34
Attrezzature scolastiche	Art.35
Attrezzature di interesse comune	Art.36
Parcheggi pubblici	Art.37
Attrezzature di serv. alle attività produttive	Art.38

ZONE DI ATTREZZ. D'USO E/O INTER. PUBBL.	Art.39
Ricreative	Art.40
Campings	Art.41
Ricreative e/o di ristoro	Art.42
Commerci e d'interesse comune	Art.43
Sportive e spettacolari	Art.44

ZONE A VINCOLO	Art.45
Zona di rispetto	Art.46
Parco fluviale	Art.47
Parco archeologico	Art.48
Zona a verde e parco privato	Art.49


EDIFICI E MANUFATTI EXTRAURBANI	Art.50
Edifici rurali protetti	Art.51
Altri edifici e manufatti di rilevante valore	Art.52

SIMBOLOGIA PRESCRIZIONI PARTICOLARI	Art.53
Interv. urb. preventivi soggetti a prescr. particolari	Art.53
Sottosezione di complet. resid. soggette a prescr. particolari	Art.53
Zonizzazioni soggette a prescrizioni particolari	Art.53

SPECIFICAZIONE ATTREZZATURE	Art.54
Amministrative e pubbliche servizi	Art.54
Tenute e distributive	Art.54
D'uso e/o d'interesse pubblico	Art.54

ELEMENTI PATRIMONIO BOTANICO-VEGETAZ.	Art.55
Alberature isolate e a gruppi	Art.55
Alberature stradali	Art.55
Alberature poderali	Art.55
Vegetazione stradale e poderali	Art.55
Macchie	Art.55
Boschi residui	Art.55
Vegetazione ripariale	Art.55

SIMBOLOGIA INTERSEZIONI STRADALI	Art.56
Incrocio omogeneo non a raso	Art.56
Incrocio non omogeneo a raso con precedenza a 3 vie	Art.56
Incrocio omogeneo a raso senza precedenza a 4 vie	Art.56
Incrocio non omogeneo a raso con precedenza a 4 vie	Art.56

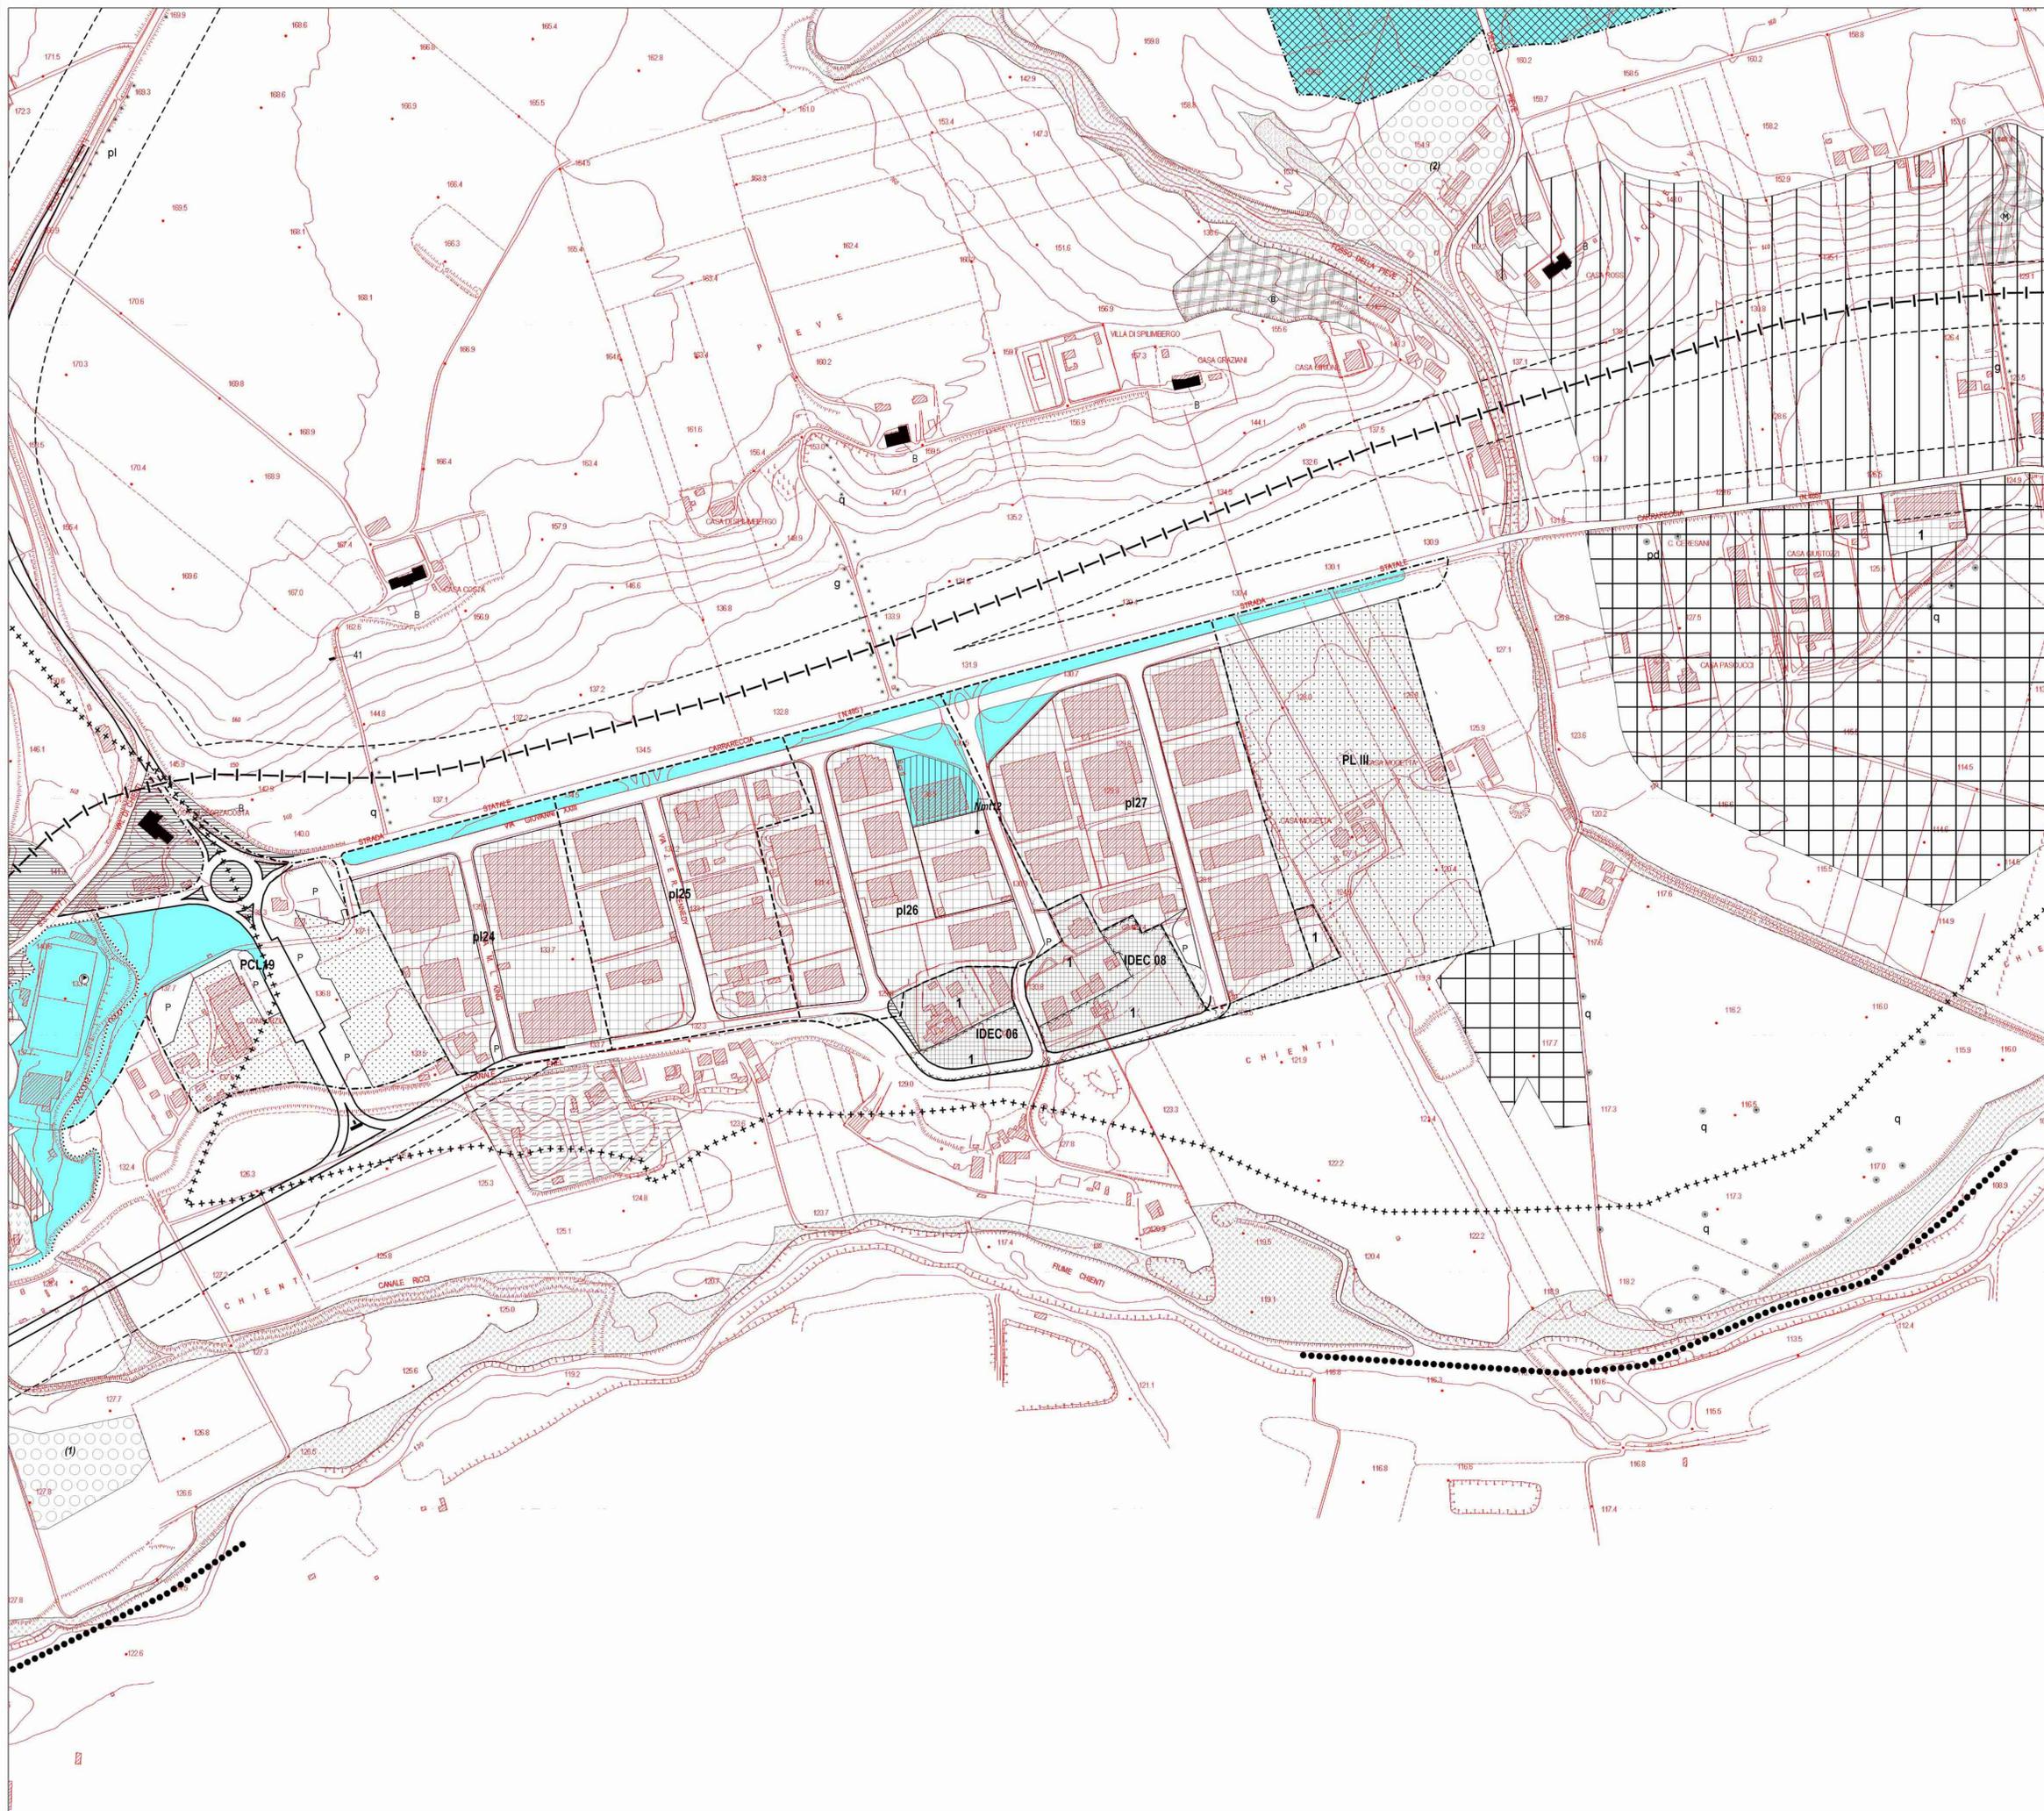

comune di macerata
 servizi tecnici - urbanistica

Tav. 4.8B
 Piano Regolatore Generale
 Consente alla delibera di Consiglio Comunale n. 97 del 12.11.2013
 Variante al PRG relativa all'area Interposta fra l'abitato di Villa Potenza e la Breccella ANAS*
 In vigore dalla pubblicazione sul B.U.R.M. n° 32 del 03.04.2014
 Aprile 2014
 1:2'000