ROBERTO MARINCIONI
INGEGNERE

VIA PREZZOLINI, 9 - TEL e FAX 0733/234245 - 62100 MACERATA
E-mail: marincioni.r@libero.it

COMUNE DI MACERATA

PIANO CASA - PROGRAMMA DI SVILUPPO DELL' EDILIZIA ECONOMICA E DI RIQUALIFICAZIONE URBANA ATTRAVERSO L'INCLUSIONE DI AREE AL VERNACOLO - INDUZIONE EDILIZIA PER IL COMPLETAMENTO DELLE PREVISIONI DEL VIGENTE P.R.G.

TAVOLA

4

A0

VARIANTE AL PIANO DI LOTTIZZAZIONE PCL14
Approvato definitivamente con D.C.C. n.56 del 29-06-10
in VARIANTE al PRG
ART.19 DELLE NTA "PCL14 (Fonte Maggiore)

COMMITTENTE

MAVE s.r.l. - SAN BENEDETTO DEL TRONTO

DISEGNO	SCALA	DATA
PROFILI E SEZIONI STRADALI	**1:500-1:200**	NOVEMBRE 2011

timbri e firme

DATA	DESCRIZIONE AGGIORNAMENTO	FIRMA

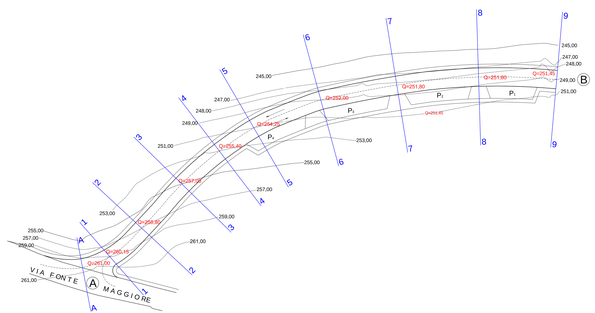

SVILUPPO TRATTO A-B - Scala 1:500
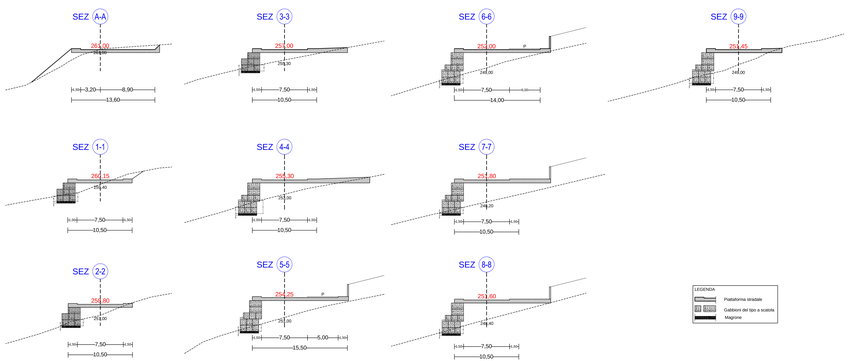
PROFILO LONGITUDINALE TRATTO A-B
Scala: Distanze 1:500 - Altezze 1:200