ROBERTO MARINCIONI
INGEGNERE

VIA PREZZOLINI, 9 - TEL e FAX 0733/240245 - 62100 MACERATA
E-mail: marincioni.r@libero.it

COMUNE DI MACERATA

PIANO CASA - PROGRAMMA DI SVILUPPO DELL' EDILIZIA ECONOMICA E DI RIQUALIFICAZIONE URBANA ATTRAVERSO L'INCLUSIONE DI AREE AI POTENZIALE VOCAZIONE EDILIZIA PER IL COMPLETAMENTO DELLE PREVISIONI DEL VIGENTE P.R.G.

A6

VARIANTE AL PIANO DI LOTTIZZAZIONE PCL14
Approvato definitivamente con D.C.C. n.56 del 29-06-10
in VARIANTE al PRG
ART.19 DELLE NTA "PCL14 (Fonte Maggiore)

TAVOLA

6b

COMMITTENTE

MAVE s.r.l. - SAN BENEDETTO DEL TRONTO

DISEGNO	SCALA	DATA
PROFILI LONGITUDINALI FOGNATURA ACQUE CHIARE	**1:500-1:200**	NOVEMBRE 2011

timbri e firme

REVISIONI			
N.	DATA	OGGETTO	FIRMA

N. LAVORO	N. TAVOLA	NOME FILE

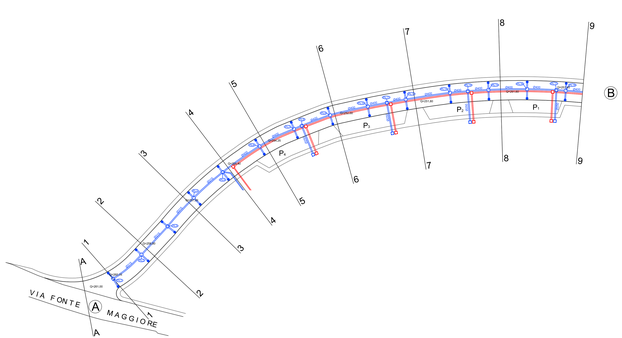

SVILUPPO TRATTO A-B - Scala 1:500

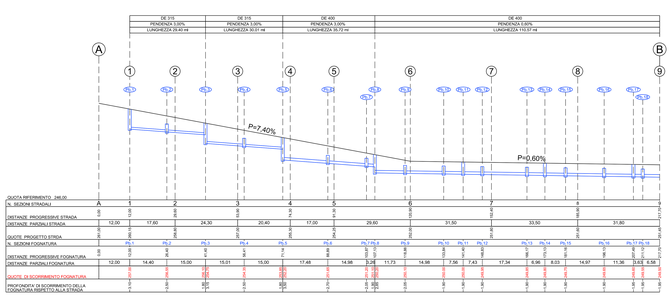

PROFILO LONGITUDINALE FOGNATURA ACQUE CHIARE
TRATTO A-B
Scala: Distanze 1:500 - Altezze 1:200