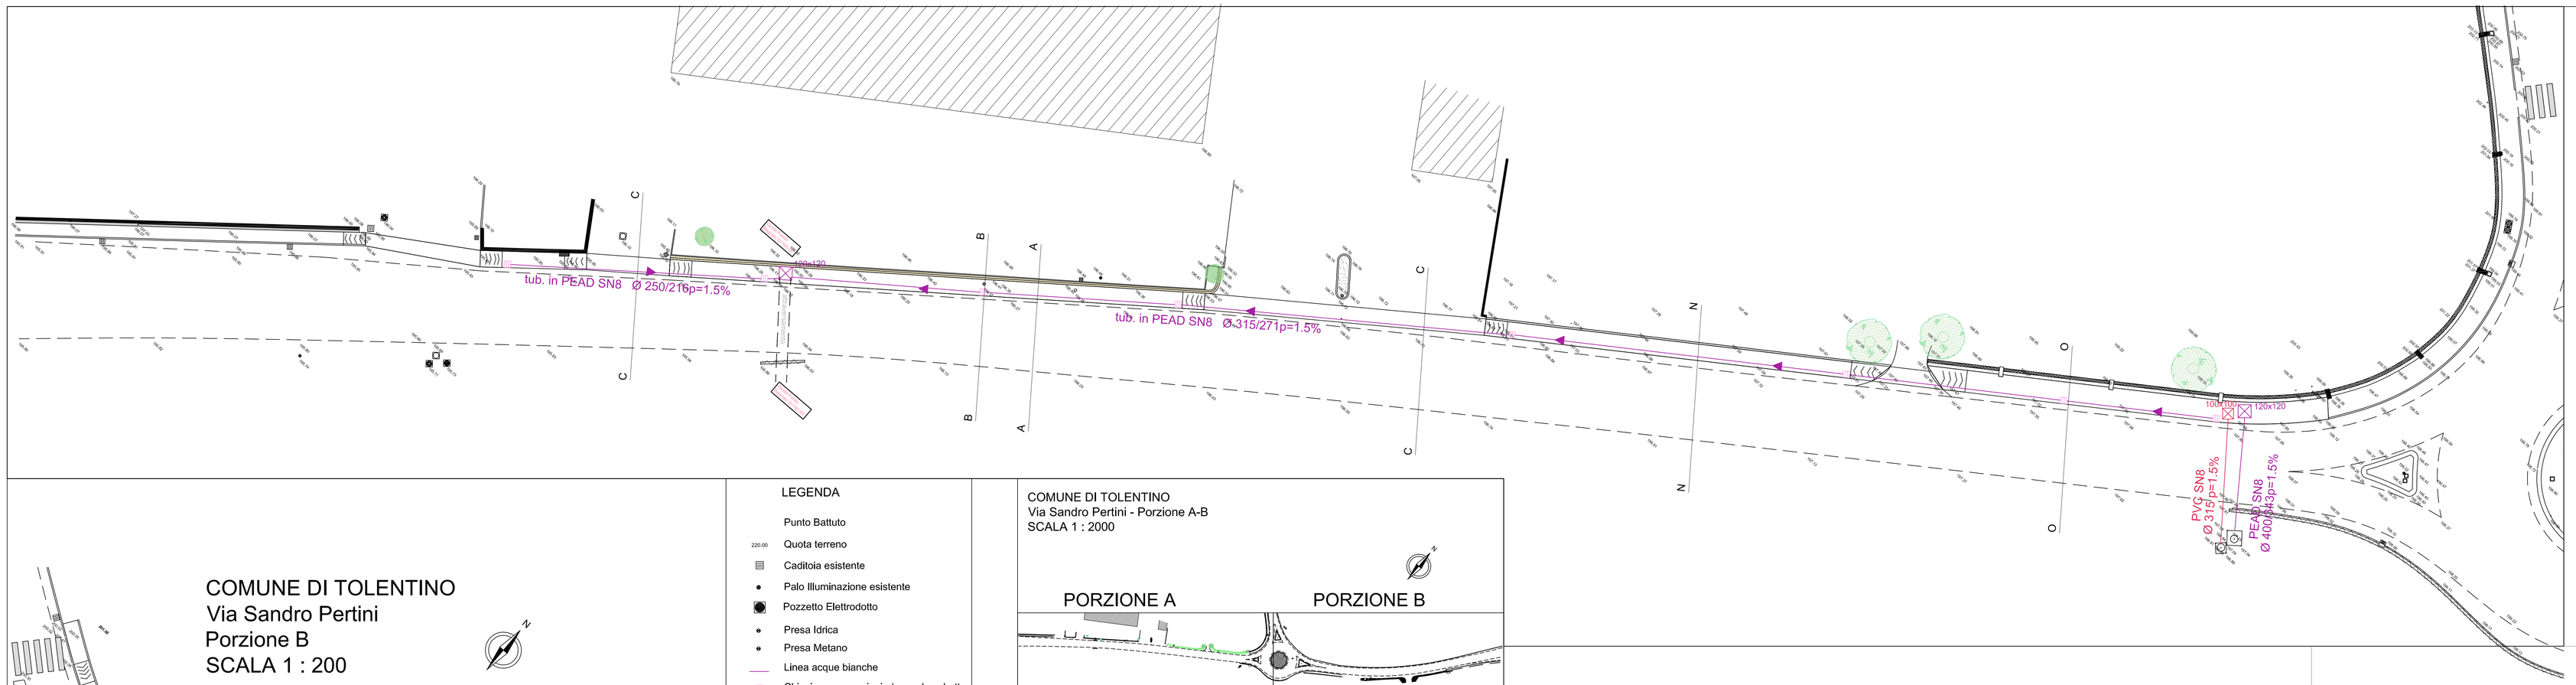

COMUNE DI TOLENTINO
Via Sandro Pertini
Porzione B
SCALA 1 : 200

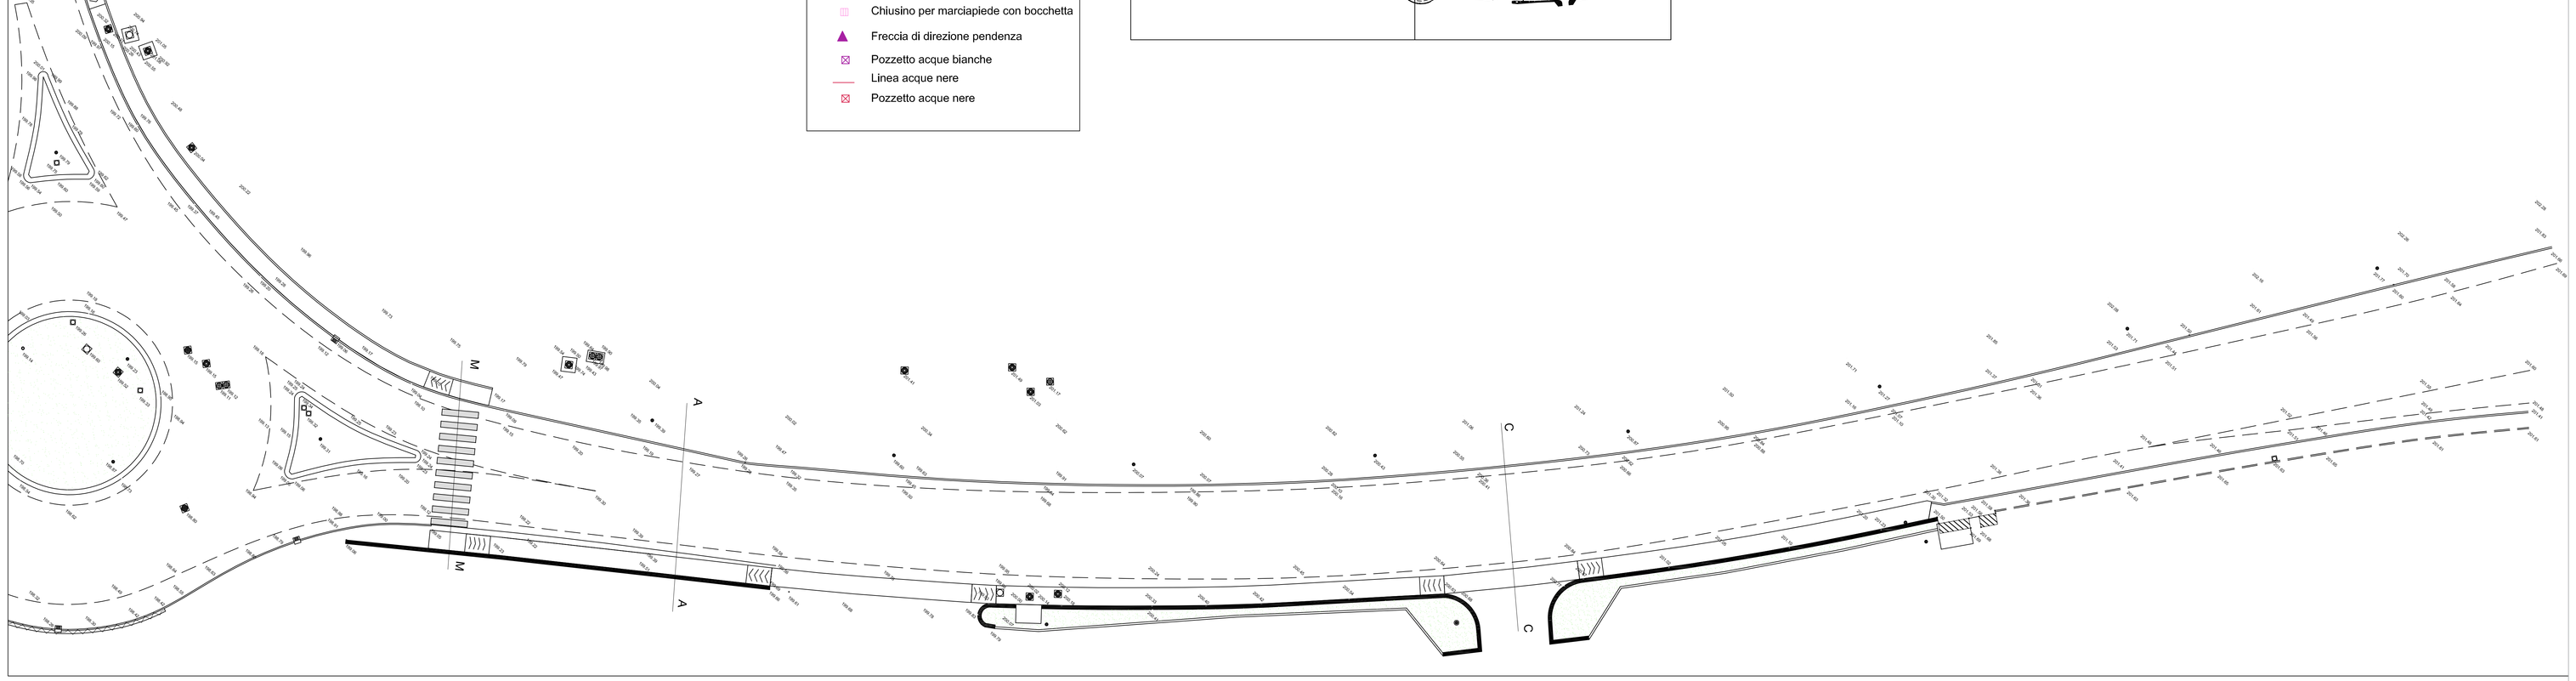

LEGENDA

- Punto Battuto
- 220.00 Quota terreno
- Caditoia esistente
- Palo Illuminazione esistente
- Pozzetto Elettrodotto
- Presa Idrica
- Presa Metano
- Linea acque bianche
- Chiusino per marciapiede con bocchetta
- Freccia di direzione pendenza
- Pozzetto acque bianche
- Linea acque nere
- Pozzetto acque nere

COMUNE DI TOLENTINO
Via Sandro Pertini - Porzione A-B
SCALA 1 : 2000

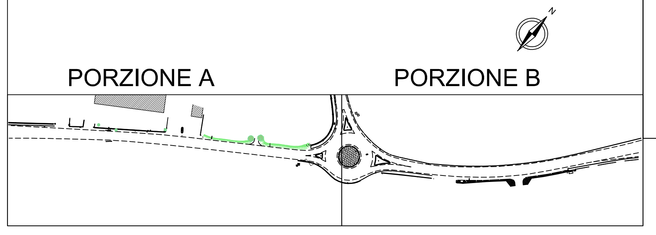

Nazareno Sagretti ingegnere

Gruppo di progettazione:
Ing. Nazareno Sagretti

Collaborazioni esterne:

Località di intervento: Comune di TOLENTINO

BANDO DI ACCESSO AI COFINANZIAMENTI DEL 4°E 5° PROGRAMMA DI ATTUAZIONE DEL PIANO NAZIONALE DI SICUREZZA STRADALE

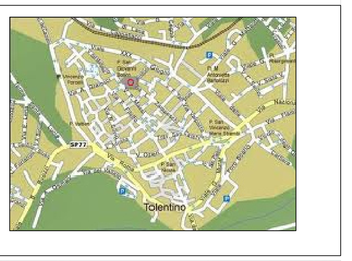

Oggetto:
Interventi di Miglioramento della Sicurezza Stradale nelle Aree Urbane - Viabilità Nelle Zone Semiperifiericheche Est/ovest

Committente:
COMUNE DI TOLENTINO
p.zza Libertà, 1
62029 Tolentino (MC)

Titolo:
VIA PERTINI
STATO DI PROGETTO
MARCIAPIEDI - ACQUE BIANCHE E ALLACCI

tav.n°
03

Scala:
commessa:
categoria di progettazione
architt._strutturale
prot. n°:
Nome file:

Agg.	Rev.	Data agg.	Motivazione agg.	Redatto	Controllato	Approvato
01	01	07/09/2015	progettazione esecutiva	Nazareno Sagretti	Nazareno Sagretti	Nazareno Sagretti

62010 POLLENZA MC via Ungaretti, 72 / tel 0733 951148 / fax 0733 960177 / nazareno.sagretti@ingpec.eu/ P.IVA 01660120435