

Piano delle alienazioni e valorizzazioni immobiliari

scheda immobile n. 17

Denominazione immobile: **Area sita in località Via Cincinelli – adiacenza lotto 3 e lotto 4 PL 11 "Corneto"**

Ubicazione: Via Cincinelli

Identificazione catastale: *Foglio* *Particella* *Subalterno*
68 2218 porz.

Valore di mercato stimato: € 13.500,00

Destinazione urbanistica

attuale: 2218 porz. = verde pubblico. Art. 34 della NTA del PRG

di variante: 2218 porz. = verde privato. Art. 49 della NTA del PRG

*** ANNOTAZIONE PARTICOLARE n° 1**

Verifica interesse culturale non necessaria
(art. 12 D.Lgs. n.42/2004) :

Annualità di alienazione programmata: 2010

Annotazione: *** ANNOTAZIONE PARTICOLARE n° 1 - Scheda n° 17**

Nell'area in oggetto non potrà essere realizzato alcun manufatto, anche interrato.

Piano delle alienazioni e valorizzazioni immobiliari

scheda immobile n. 18

Denominazione immobile: **Area sita in Via Mugnoz**

Ubicazione: Via Mugnoz

Identificazione catastale:	Foglio	Particella	Subalterno
	68	1830 porz. – 1827 porz.	

Valore di mercato stimato: € 8.300,00

Destinazione urbanistica

attuale: 1830 porz. = verde pubblico. Art. 34 della NTA del PRG.
1827 porz. = verde pubblico. Art. 34 della NTA del PRG.

di variante: 1830 porz. = verde privato. Art. 49 della NTA del PRG.
1827 porz. = verde privato. Art. 49 della NTA del PRG.

*** ANNOTAZIONE PARTICOLARE n° 1**

Verifica interesse culturale (art. 12 D.Lgs. n.42/2004): non necessaria

Annualità di alienazione programmata: 2010

Annotazione: *** ANNOTAZIONE PARTICOLARE n° 1 - Scheda n° 18**

Nell'area in oggetto non potrà essere realizzato alcun manufatto, anche interrato.

Piano delle alienazioni e valorizzazioni immobiliari

scheda immobile n. 19

Denominazione immobile: **Area sita in Via Mugnoz**

Ubicazione: Via Mugnoz

Identificazione catastale:	<i>Foglio</i>	<i>Particella</i>	<i>Subalterno</i>
	68	1827 porz.	

Valore di mercato stimato: € 3.620,00

Destinazione urbanistica

attuale: 1827 porz. = verde pubblico. Art. 34 della NTA del PRG.

di variante: 1827 porz. = verde privato. Art. 49 della NTA del PRG


*** ANNOTAZIONE PARTICOLARE n° 1**


Verifica interesse culturale non necessaria
(art. 12 D.Lgs. n.42/2004) :

Annualità di alienazione 2010
programmata:

Annotazione: *** ANNOTAZIONE PARTICOLARE n° 1 - Scheda n° 19**

Nell'area in oggetto non potrà essere realizzato alcun manufatto, anche interrato.

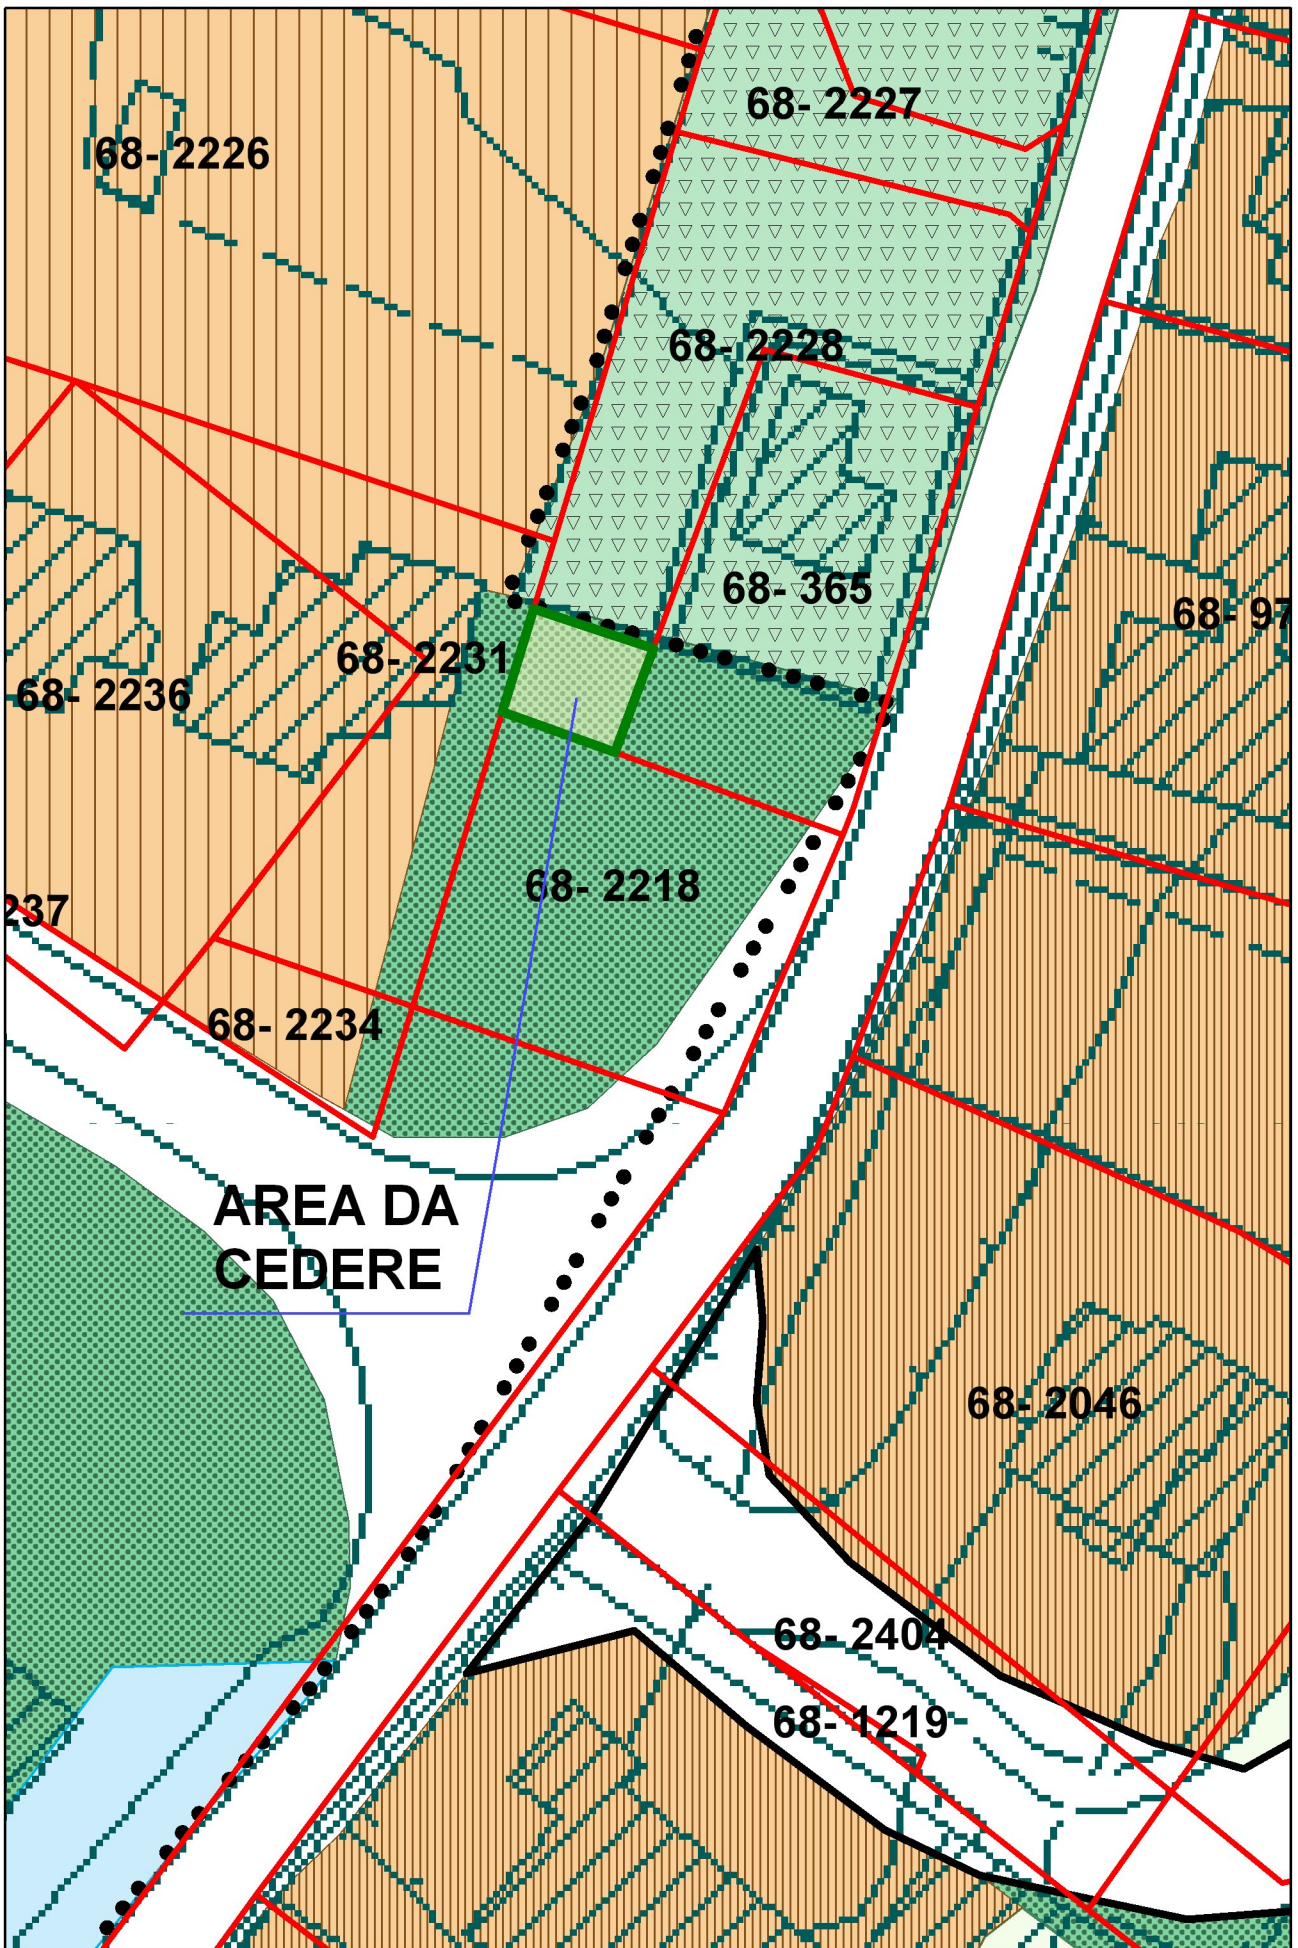

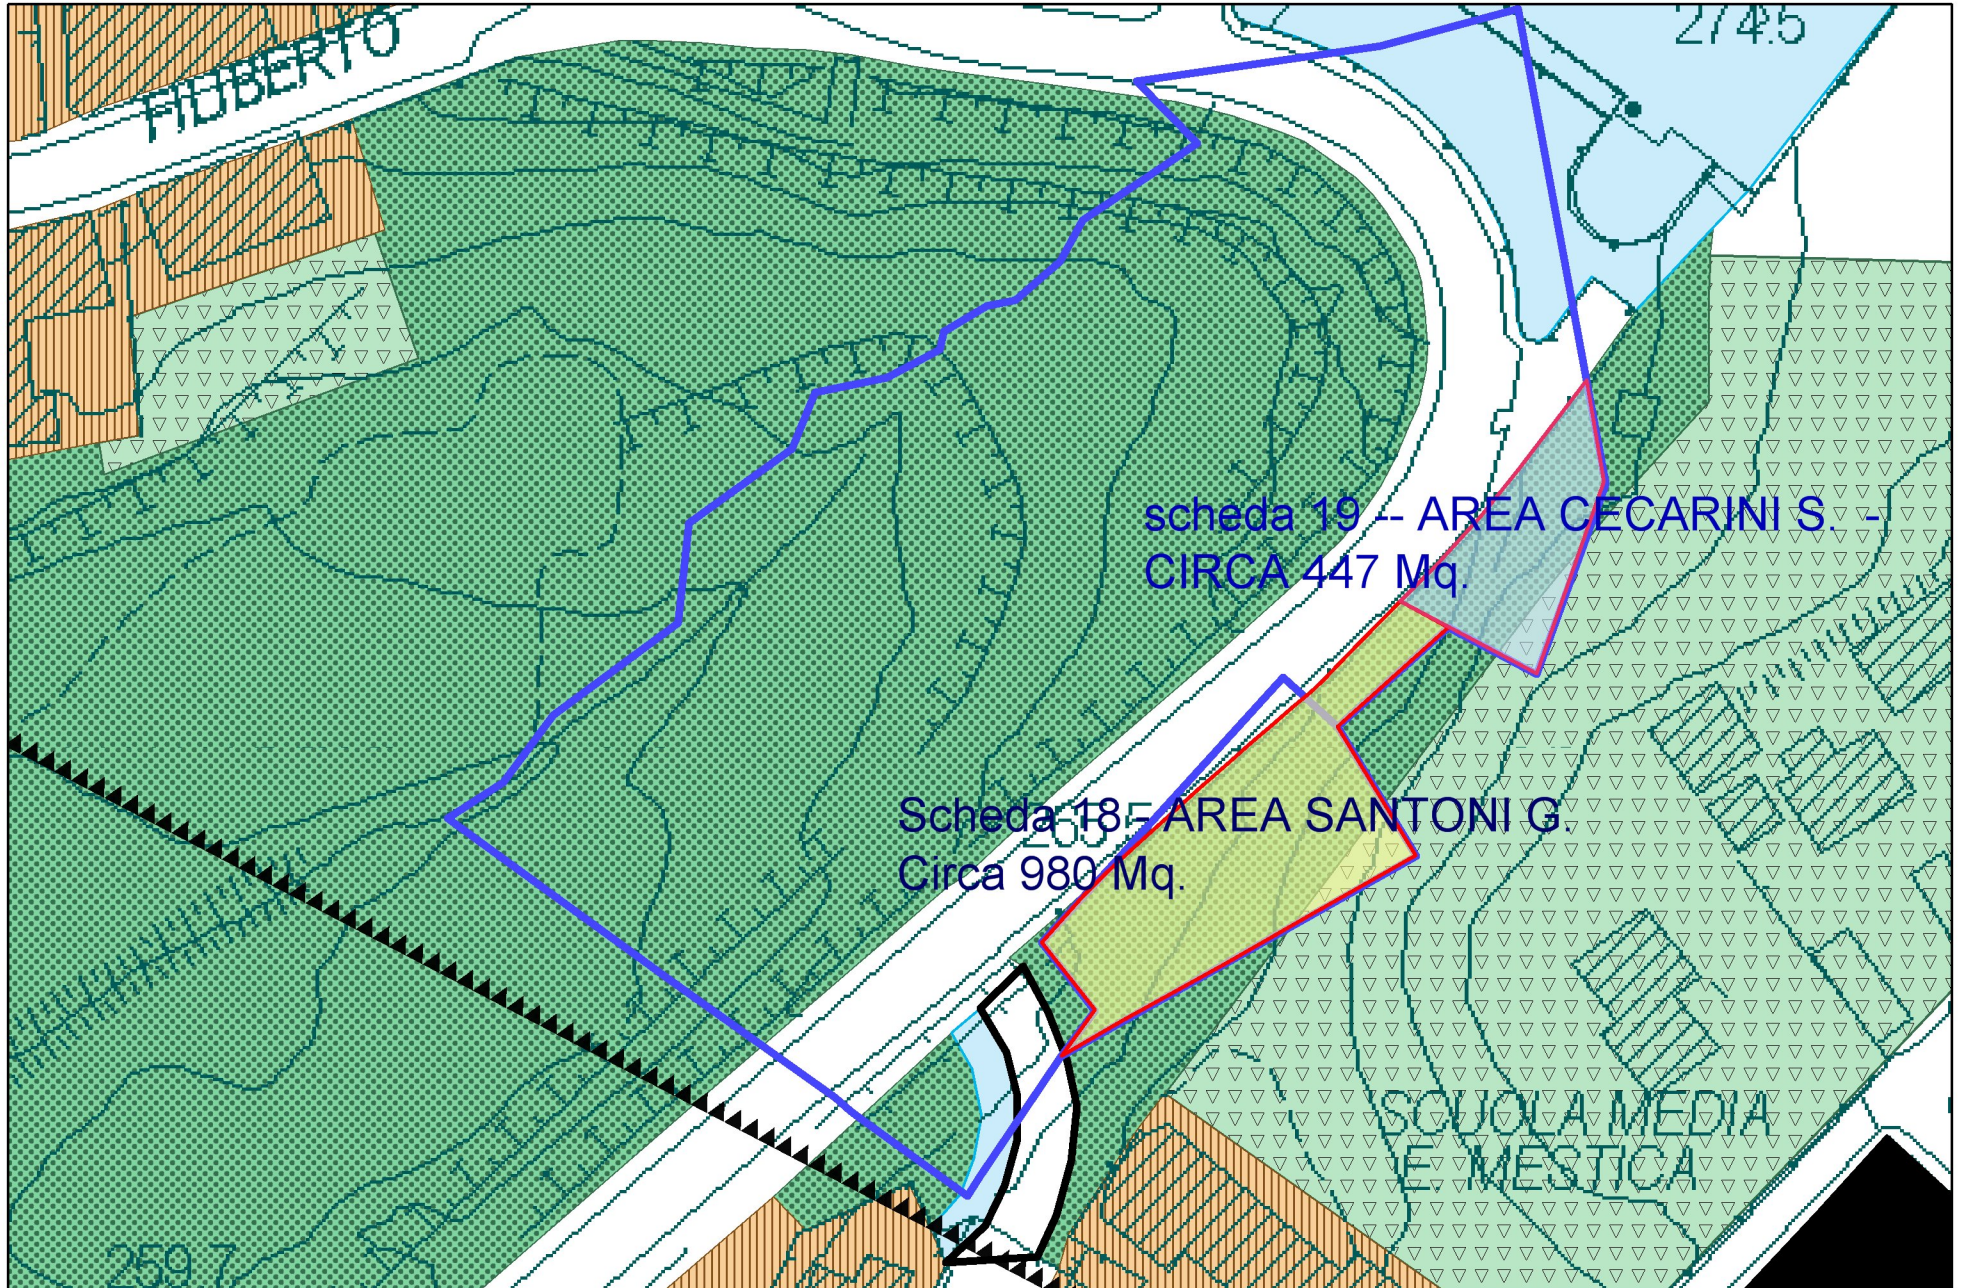

Rapp. 1:1000