



MUNICIPIO DI MACERATA  
UFFICIO                      TECNICO

SCUOLA ELEM. RURALE DI S.M. DEL MONTE  
- DISEGNO                      SCALA 1:100

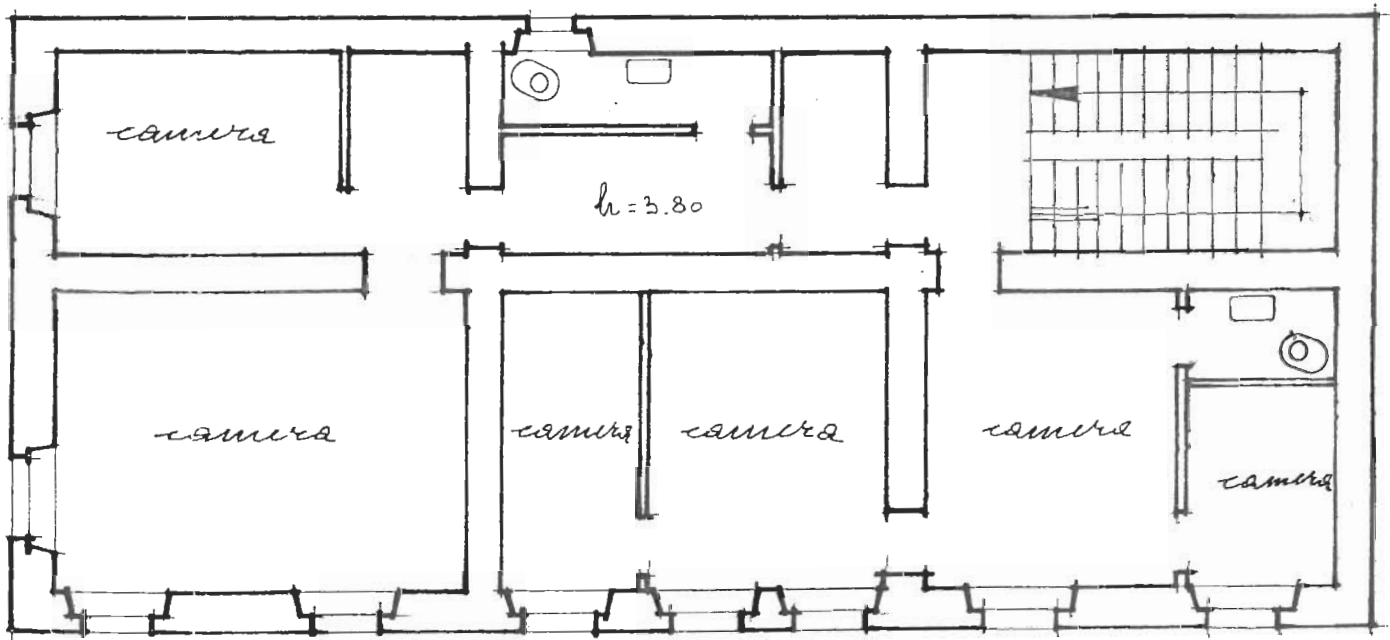

*piano primo*

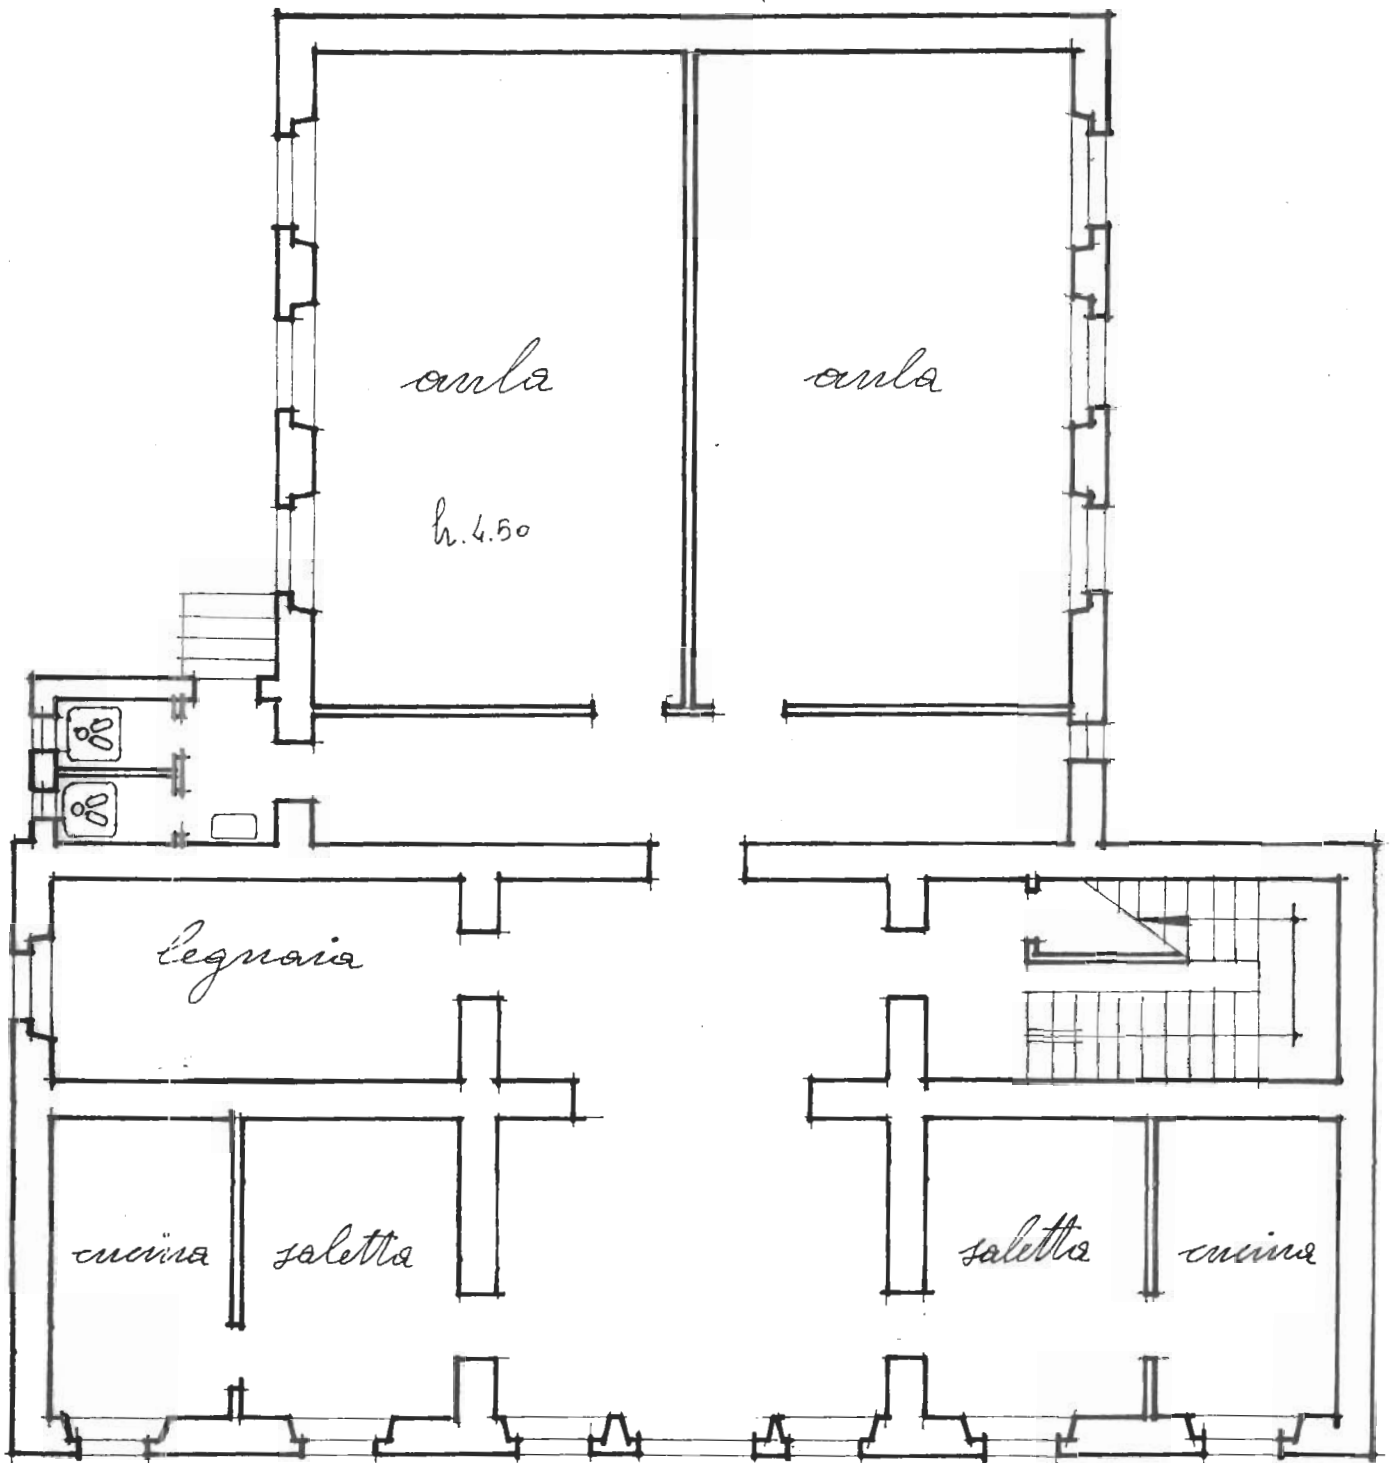

*piano terra*