


Gruppo di progettazione:
Ing. Nazareno Sagnetti

Località di intervento:

Comune di TOLENTINO

BANDO DI ACCESSO AI FINANZIAMENTI DEL 4° E 5° PROGRAMMA DI ATTUAZIONE DEL PIANO NAZIONALE DI SICUREZZA STRADALE

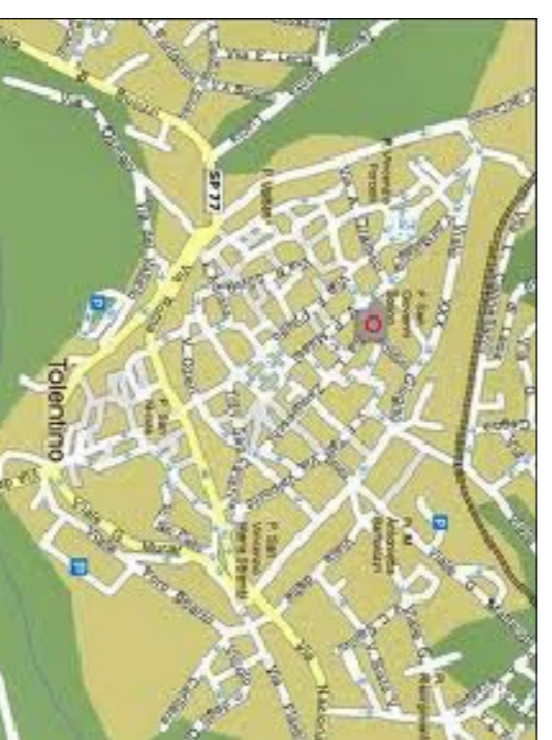

Collaborazioni esterne:

Oggetto:

Interventi di Miglioramento della Sicurezza Stradale nelle Aree Urbane - Viabilità Nelle Zone Semiperiferiche Est/ovest

Comittente:

COMUNE DI TOLENTINO
Via S. Maria
62029 Tolentino (MC)

town


TITOLO:
**VIA ROVERETO, V. VENETO
DON LUIGI STURZO
PARTICOLARI COSTRUTTIVI**

05


Scade: _____ commissari: _____
catalogo di progettazione
opere: -strutturali

Nome File

Agg. Rev.	Data agg.	Motivazione agg.	Redatto	Controllo	Approvato
01	01	07/09/2015	progettazione esecutiva	Nazareno Sagnetti	Nazareno Sagnetti

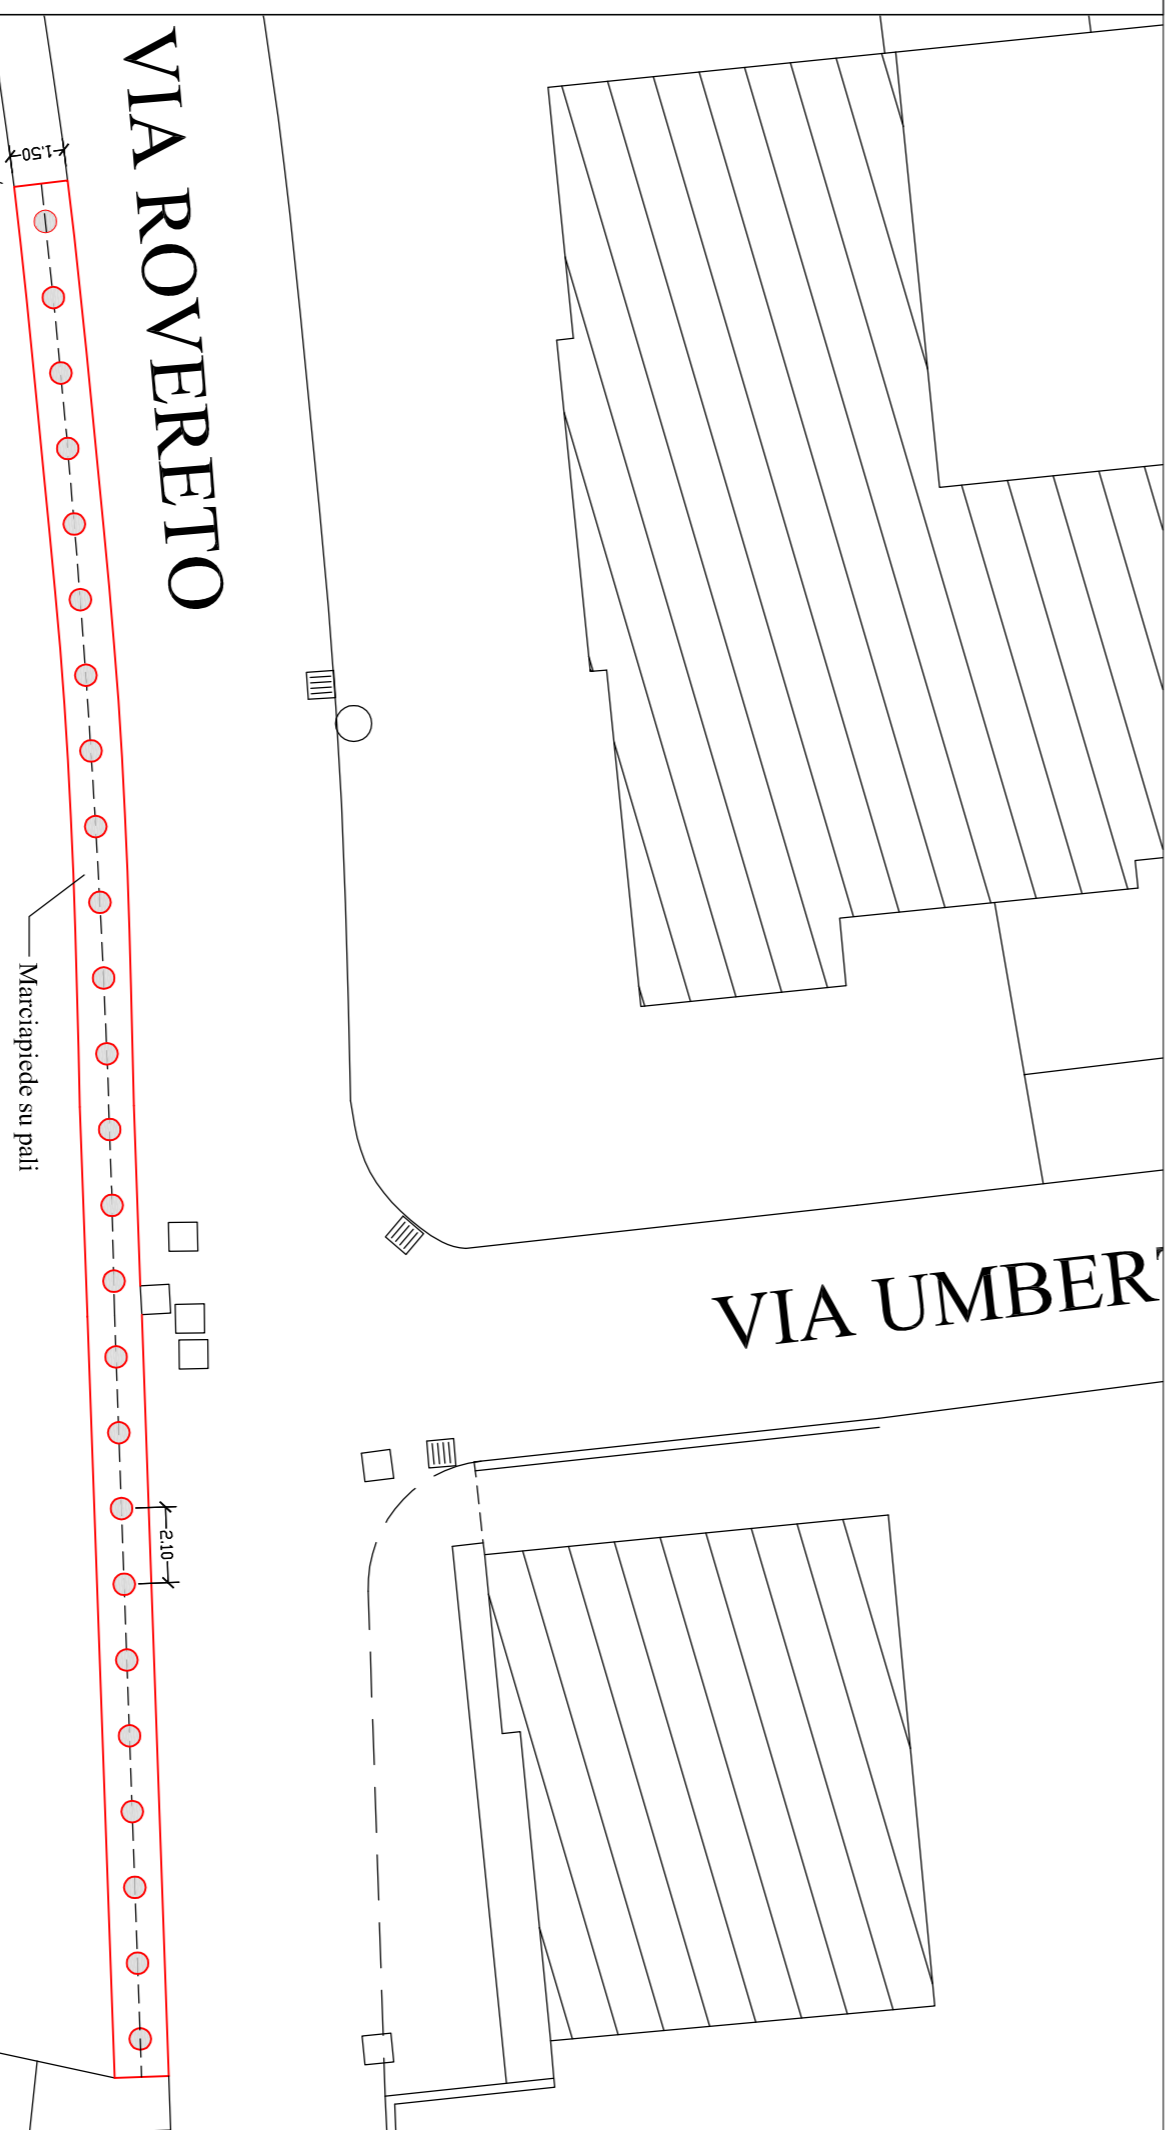

Scala 1:200

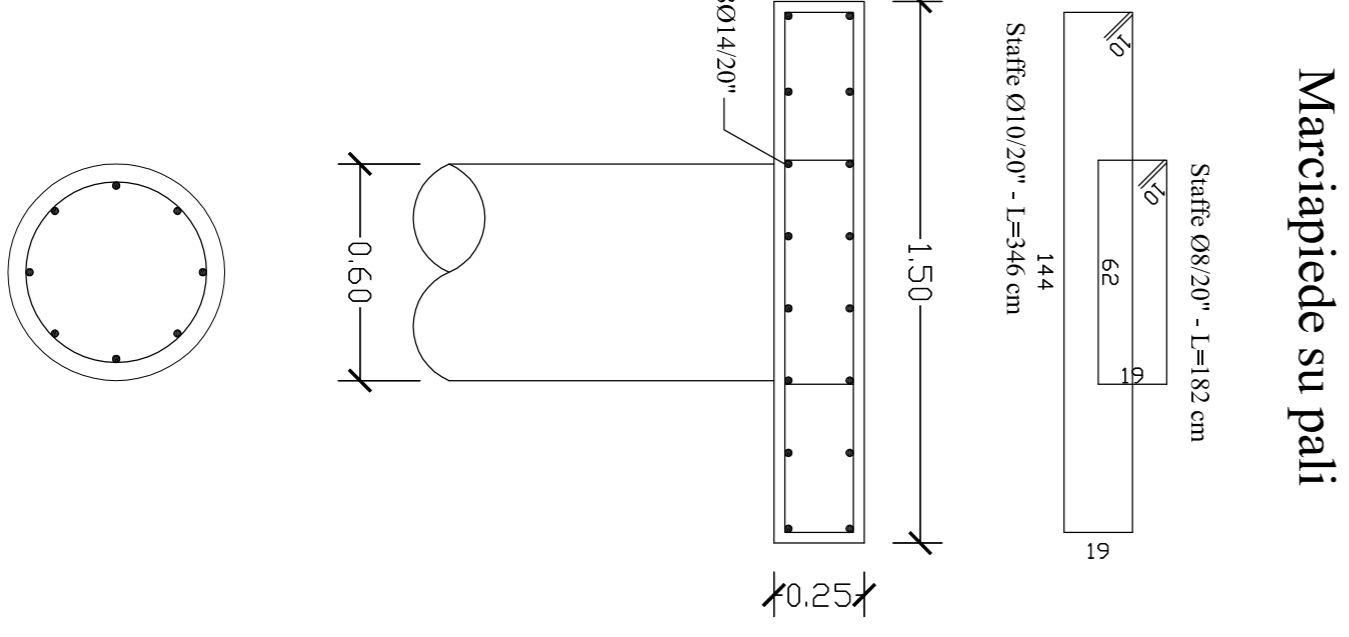

Scala 1:20