



COMUNE DI MACERATA
 SERVIZI TECNICI
 U.O.C. Urbanizzazione Secondaria - viale Trieste, 24

VILLA POTENZA
 LAVORI PER LA REALIZZAZIONE DI UN CAMPO SPORTIVO

PROGETTO PRELIMINARE

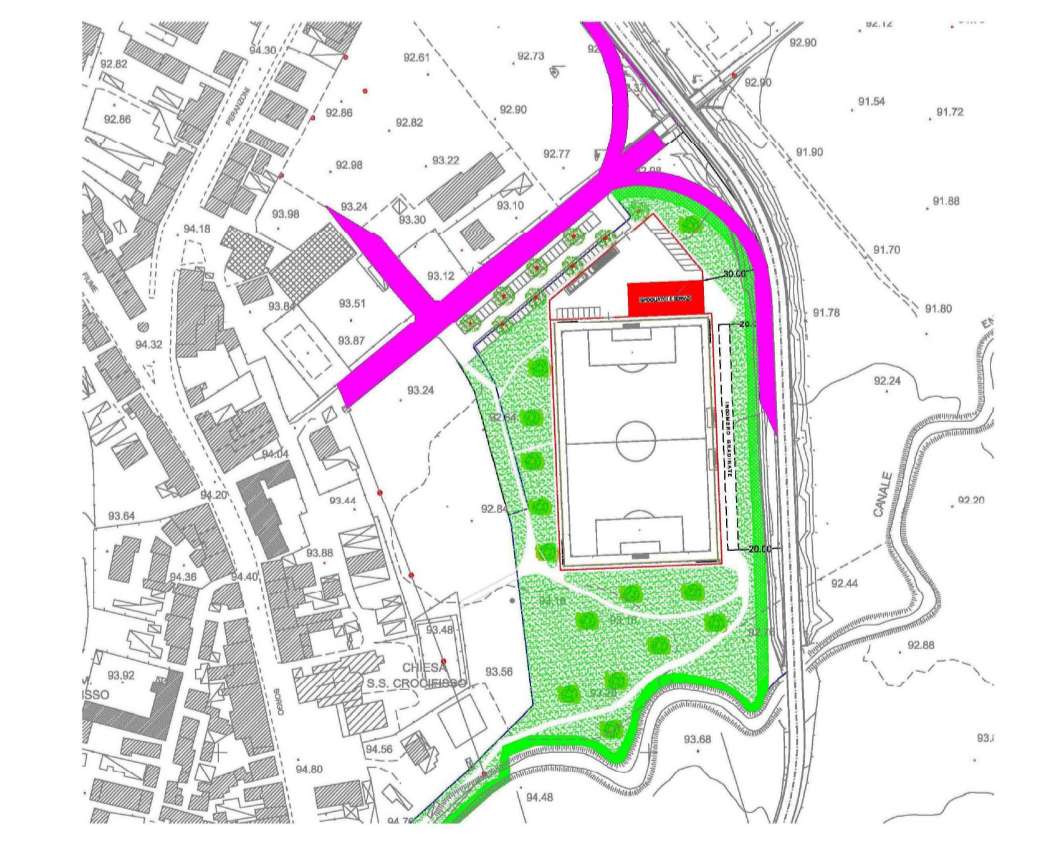

PLANIMETRIA GENERALE
STATO MODIFICATO
SCALA 1:200

Progettista: ing. Giorgio Gregori
 Collaboratore: geom. Emerson Breccia
 Coordinatore progettazione ed esecuzione dei lavori ai fini della sicurezza: ing. Giorgio Gregori
 Responsabile del Procedimento: ing. Giorgio Gregori
 Macerata li SETTEMBRE 2014