





SCALA PT-P1

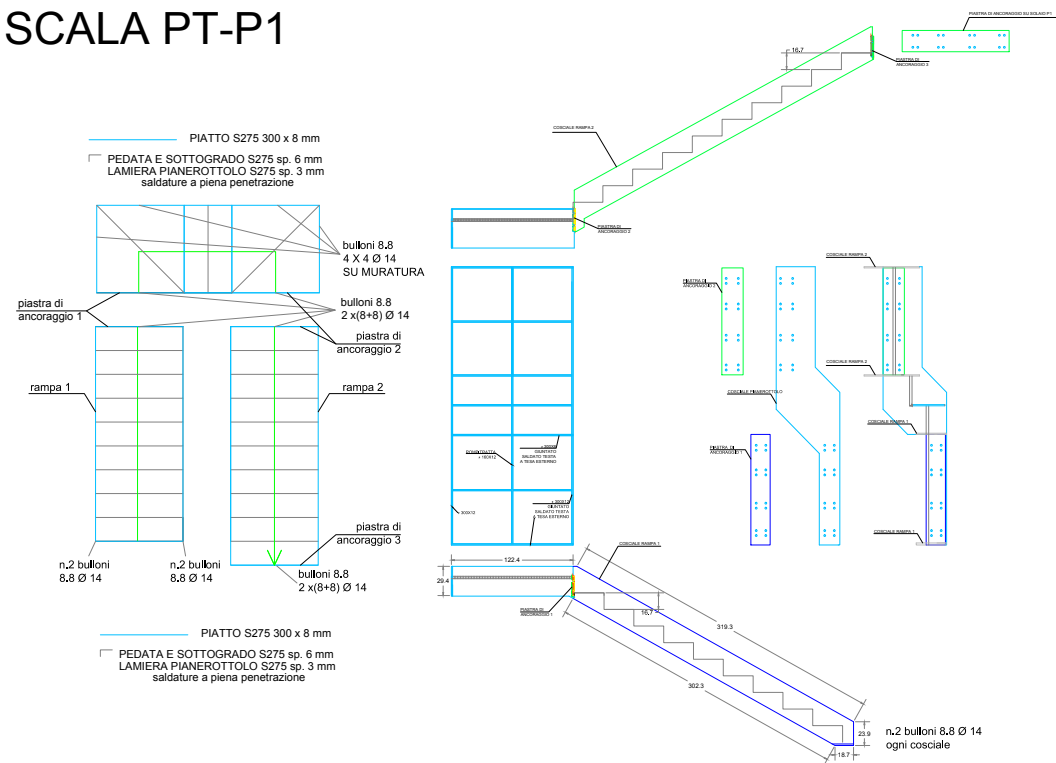

SCALA 2 P1-PSOTT.

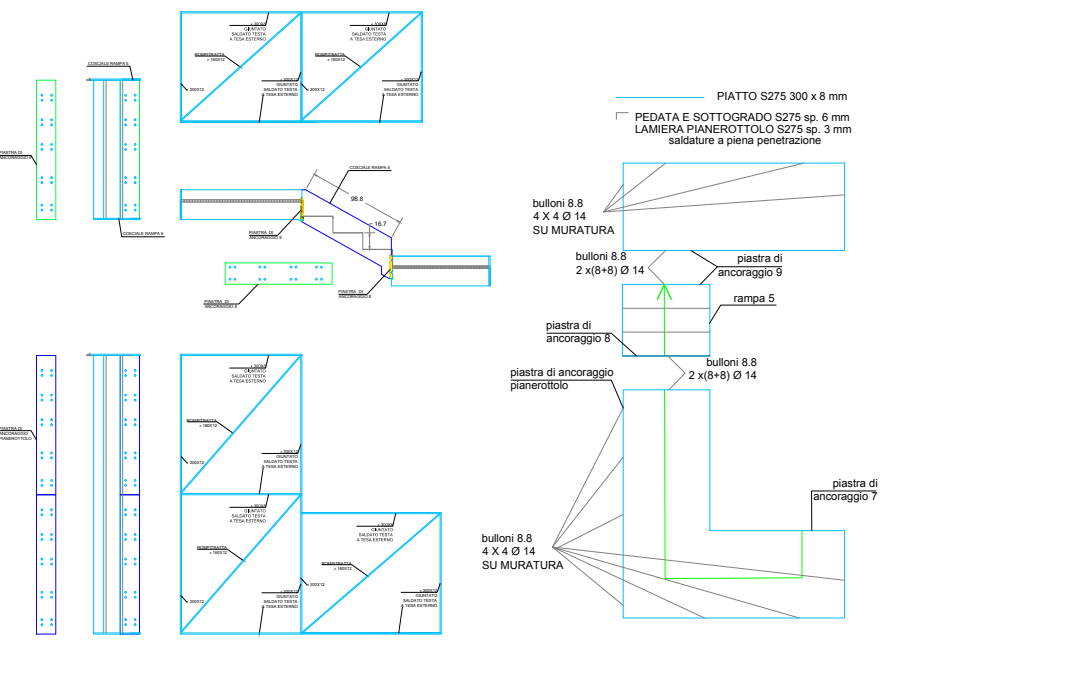

SCALA 1 P1-PSOTT.

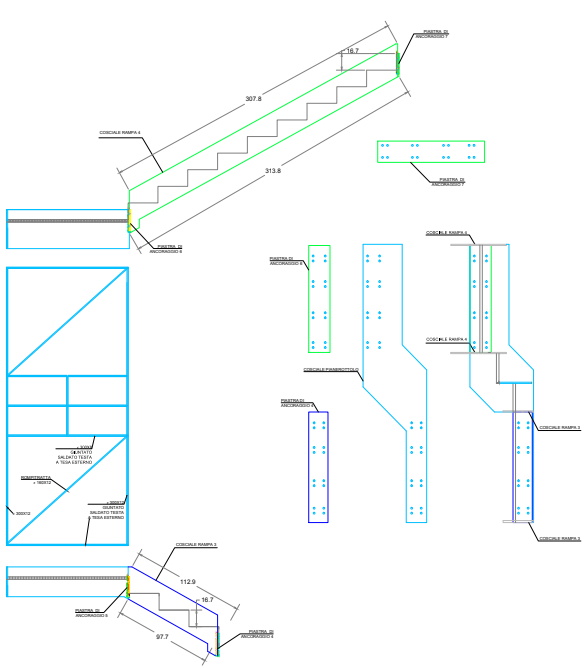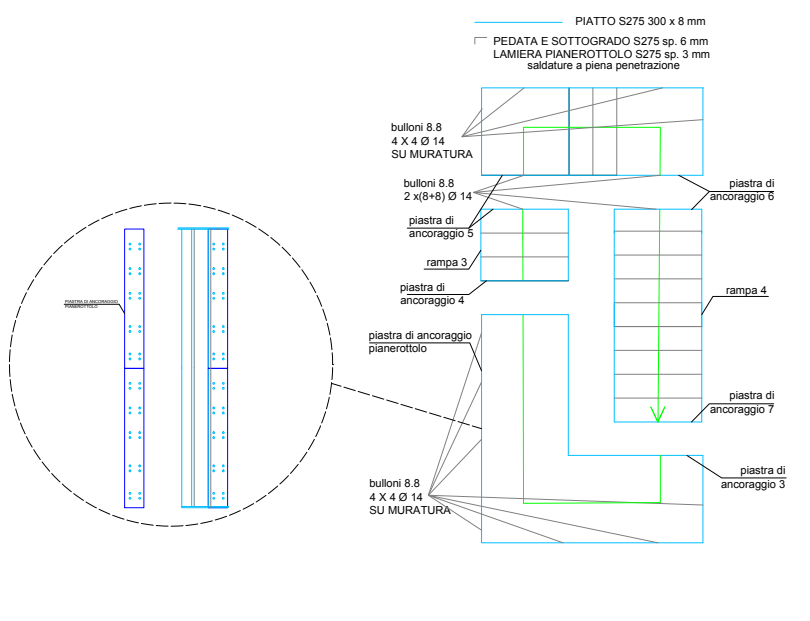



Comune di Tolentino

PROVINCIA DI MACERATA



OGGETTO : RICOstruzione PUBBLICA - SEMA 2016 - OC3R 27/2017
- MISURE IN MATERIA DI RIPARAZIONE DEL PATRIMONIO EDILIZIO PUBBLICO
SUSCETTIBILE DI DESTINAZIONE ABITATIVA - OPERE DI RISTRUTTURAZIONE
EDIFICIO , EX SCUOLA PATERNO , PER REALIZZAZIONE ALLOGGI ERP

COMMITTENTE : COMUNE DI TOLENTINO

TAVOLA:	PROGETTISTI INCARICATI :	Firmato e visto digitalmente da
13A	Ing. HENRY GULLINI Via G. Cesare, 10 - Tel. 0432/955555 62025 TOLENTINO (MC) +39 0432 955555 +39 0432 955555	henry gullini

STATO MODIFICATO STRUTTURALE
SCALA INTERNA E PARTICOLARI MURATURE

SCALA: 1:50/25

DATA: 14 Nov 2017