


# CALCOLO DELLA SUPERFICIE DEI LOCALI

BAR	MQ. 37,03
DISPENSA	MQ. 12,14
BAGNO	MQ. 6,26
DISIMPEGNO	MQ. 12,53
<hr/>	
SUPERFICIE LORDA CONSIDERATA	MQ. 67,96

## PIANTA DEL BAR

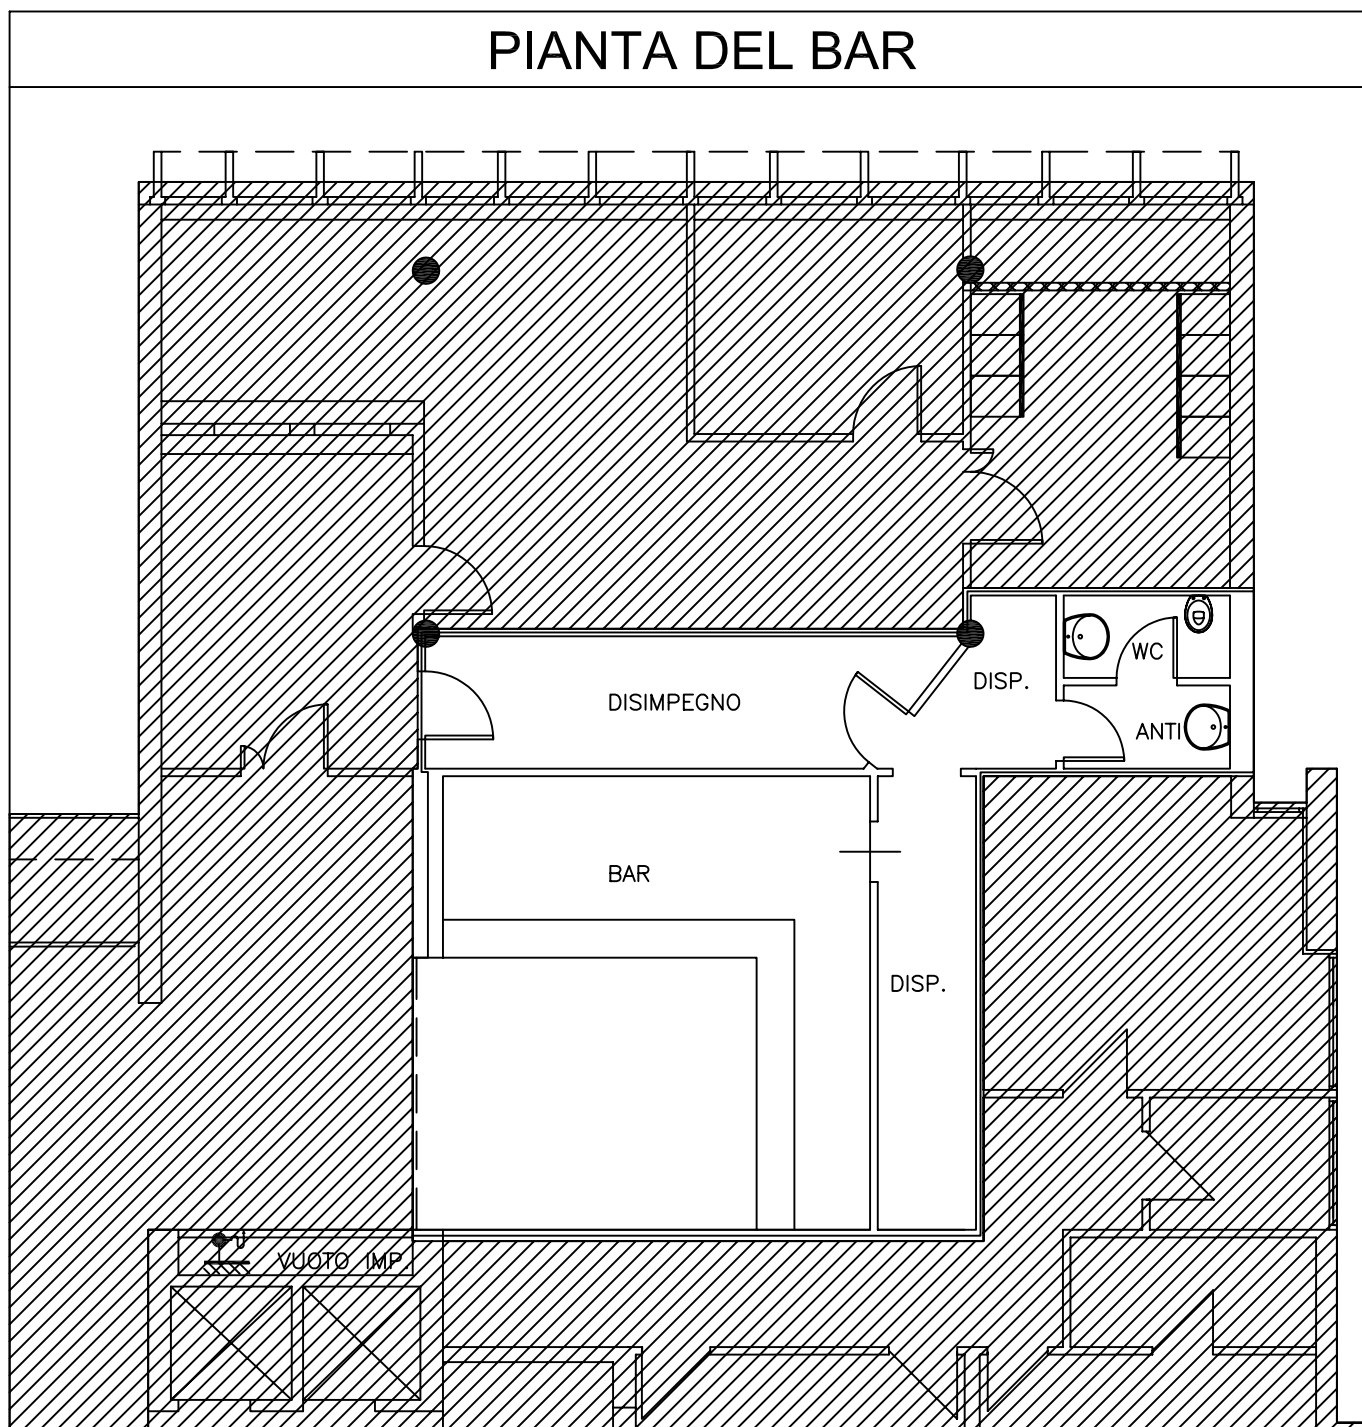

scala 1:100