

COMUNE DI MACERATA

PIANO DI INQUADRAMENTO ARCHITETTONICO E URBANISTICO PER LA RIQUALIFICAZIONE DELL'AREA EX FORO BOARIO


VARIANTE

PROGETTO

ARCH. ANITA MARIA SARDELLINI (capogruppo)
ARCH. LORENA LUCCIONI
PROF. ARCH. CRISTIANO TORALDO DI FRANZIA

Arch. Anita Sardellini Via De Bosis 8 - 60123 ANCONA Tel:071/2073835 - fax:071/2082631 e-mail: asard@tin.it - www.studiosardellini.it

TAV./ALL.	VARIANTE
08	SEZIONI
REV. 00	SCALA 1:200
	27 LUGLIO 2006

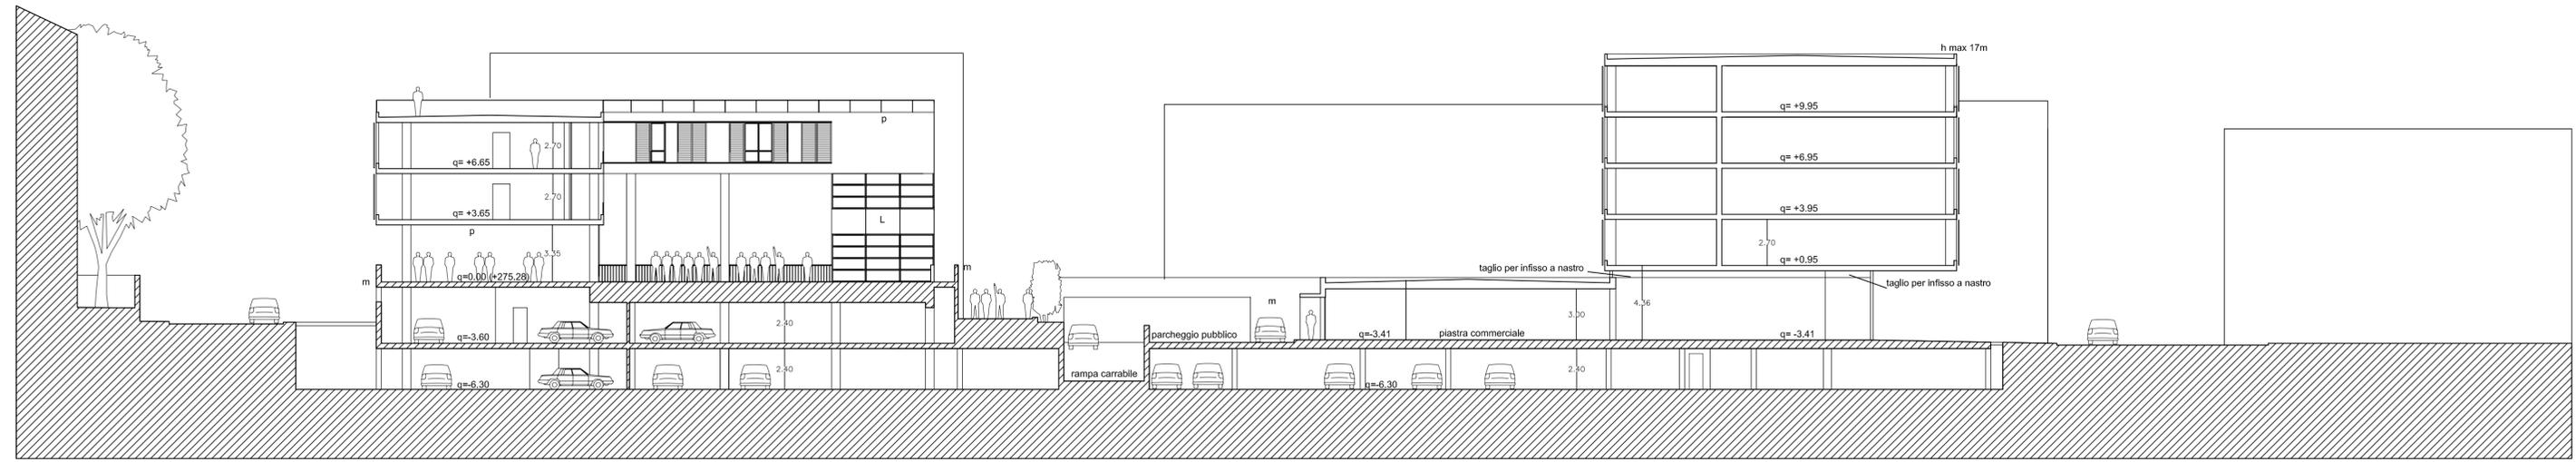

PIAZZA PIZZARELLO


VERDE PUBBLICO

VIA VALENTINI

SEZIONE 'A' 1:200

MATERIALI:

- m - Mattoni uguali alla Stazione Autocorriere
- L - Curtain wall lamellare in alluminio
- p - Rivestimento in Trani Apricena, dello stesso tipo della Stazione delle Autocorrie

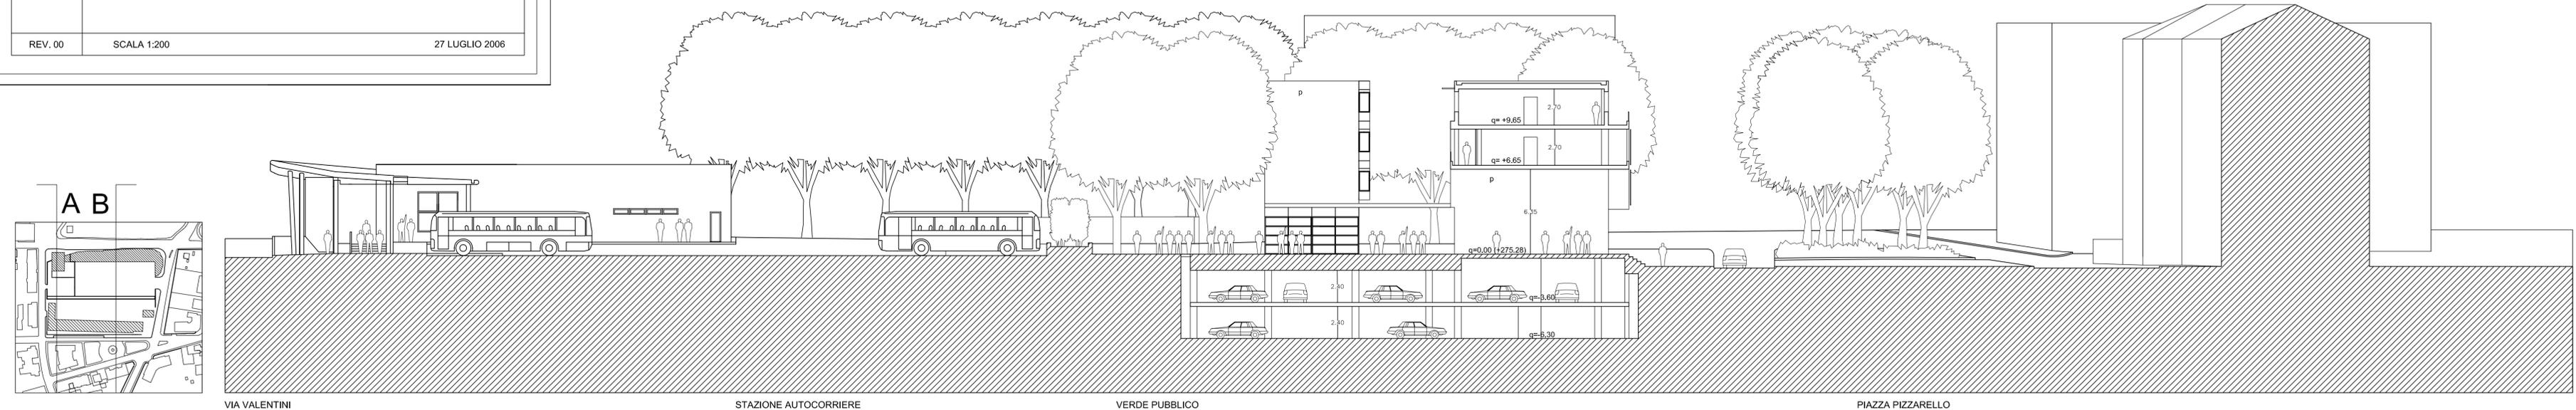

VIA VALENTINI

STAZIONE AUTOCORRIERE

VERDE PUBBLICO

PIAZZA PIZZARELLO

SEZIONE 'B' 1:200