

COMUNE DI MACERATA

# PIANO DI INQUADRAMENTO ARCHITETTONICO E URBANISTICO PER LA RIQUALIFICAZIONE DELL'AREA EX FORO BOARIO


## VARIANTE

PROGETTO

ARCH. ANITA MARIA SARDELLINI (capogruppo)  
ARCH. LORENA LUCCIONI  
PROF. ARCH. CRISTIANO TORALDO DI FRANZIA

Arch. Anita Sardellini Via De Bosis 8 - 60123 ANCONA Tel:071/2073835 - fax:071/2082631 e-mail: asard@tin.it - www.studiosardellini.it

TAV./ALL.	VARIANTE
10	PARTICOLARI ARCHITETTONICI DI FACCIATA
REV. 00	SCALA 1:50
	27 LUGLIO 2006

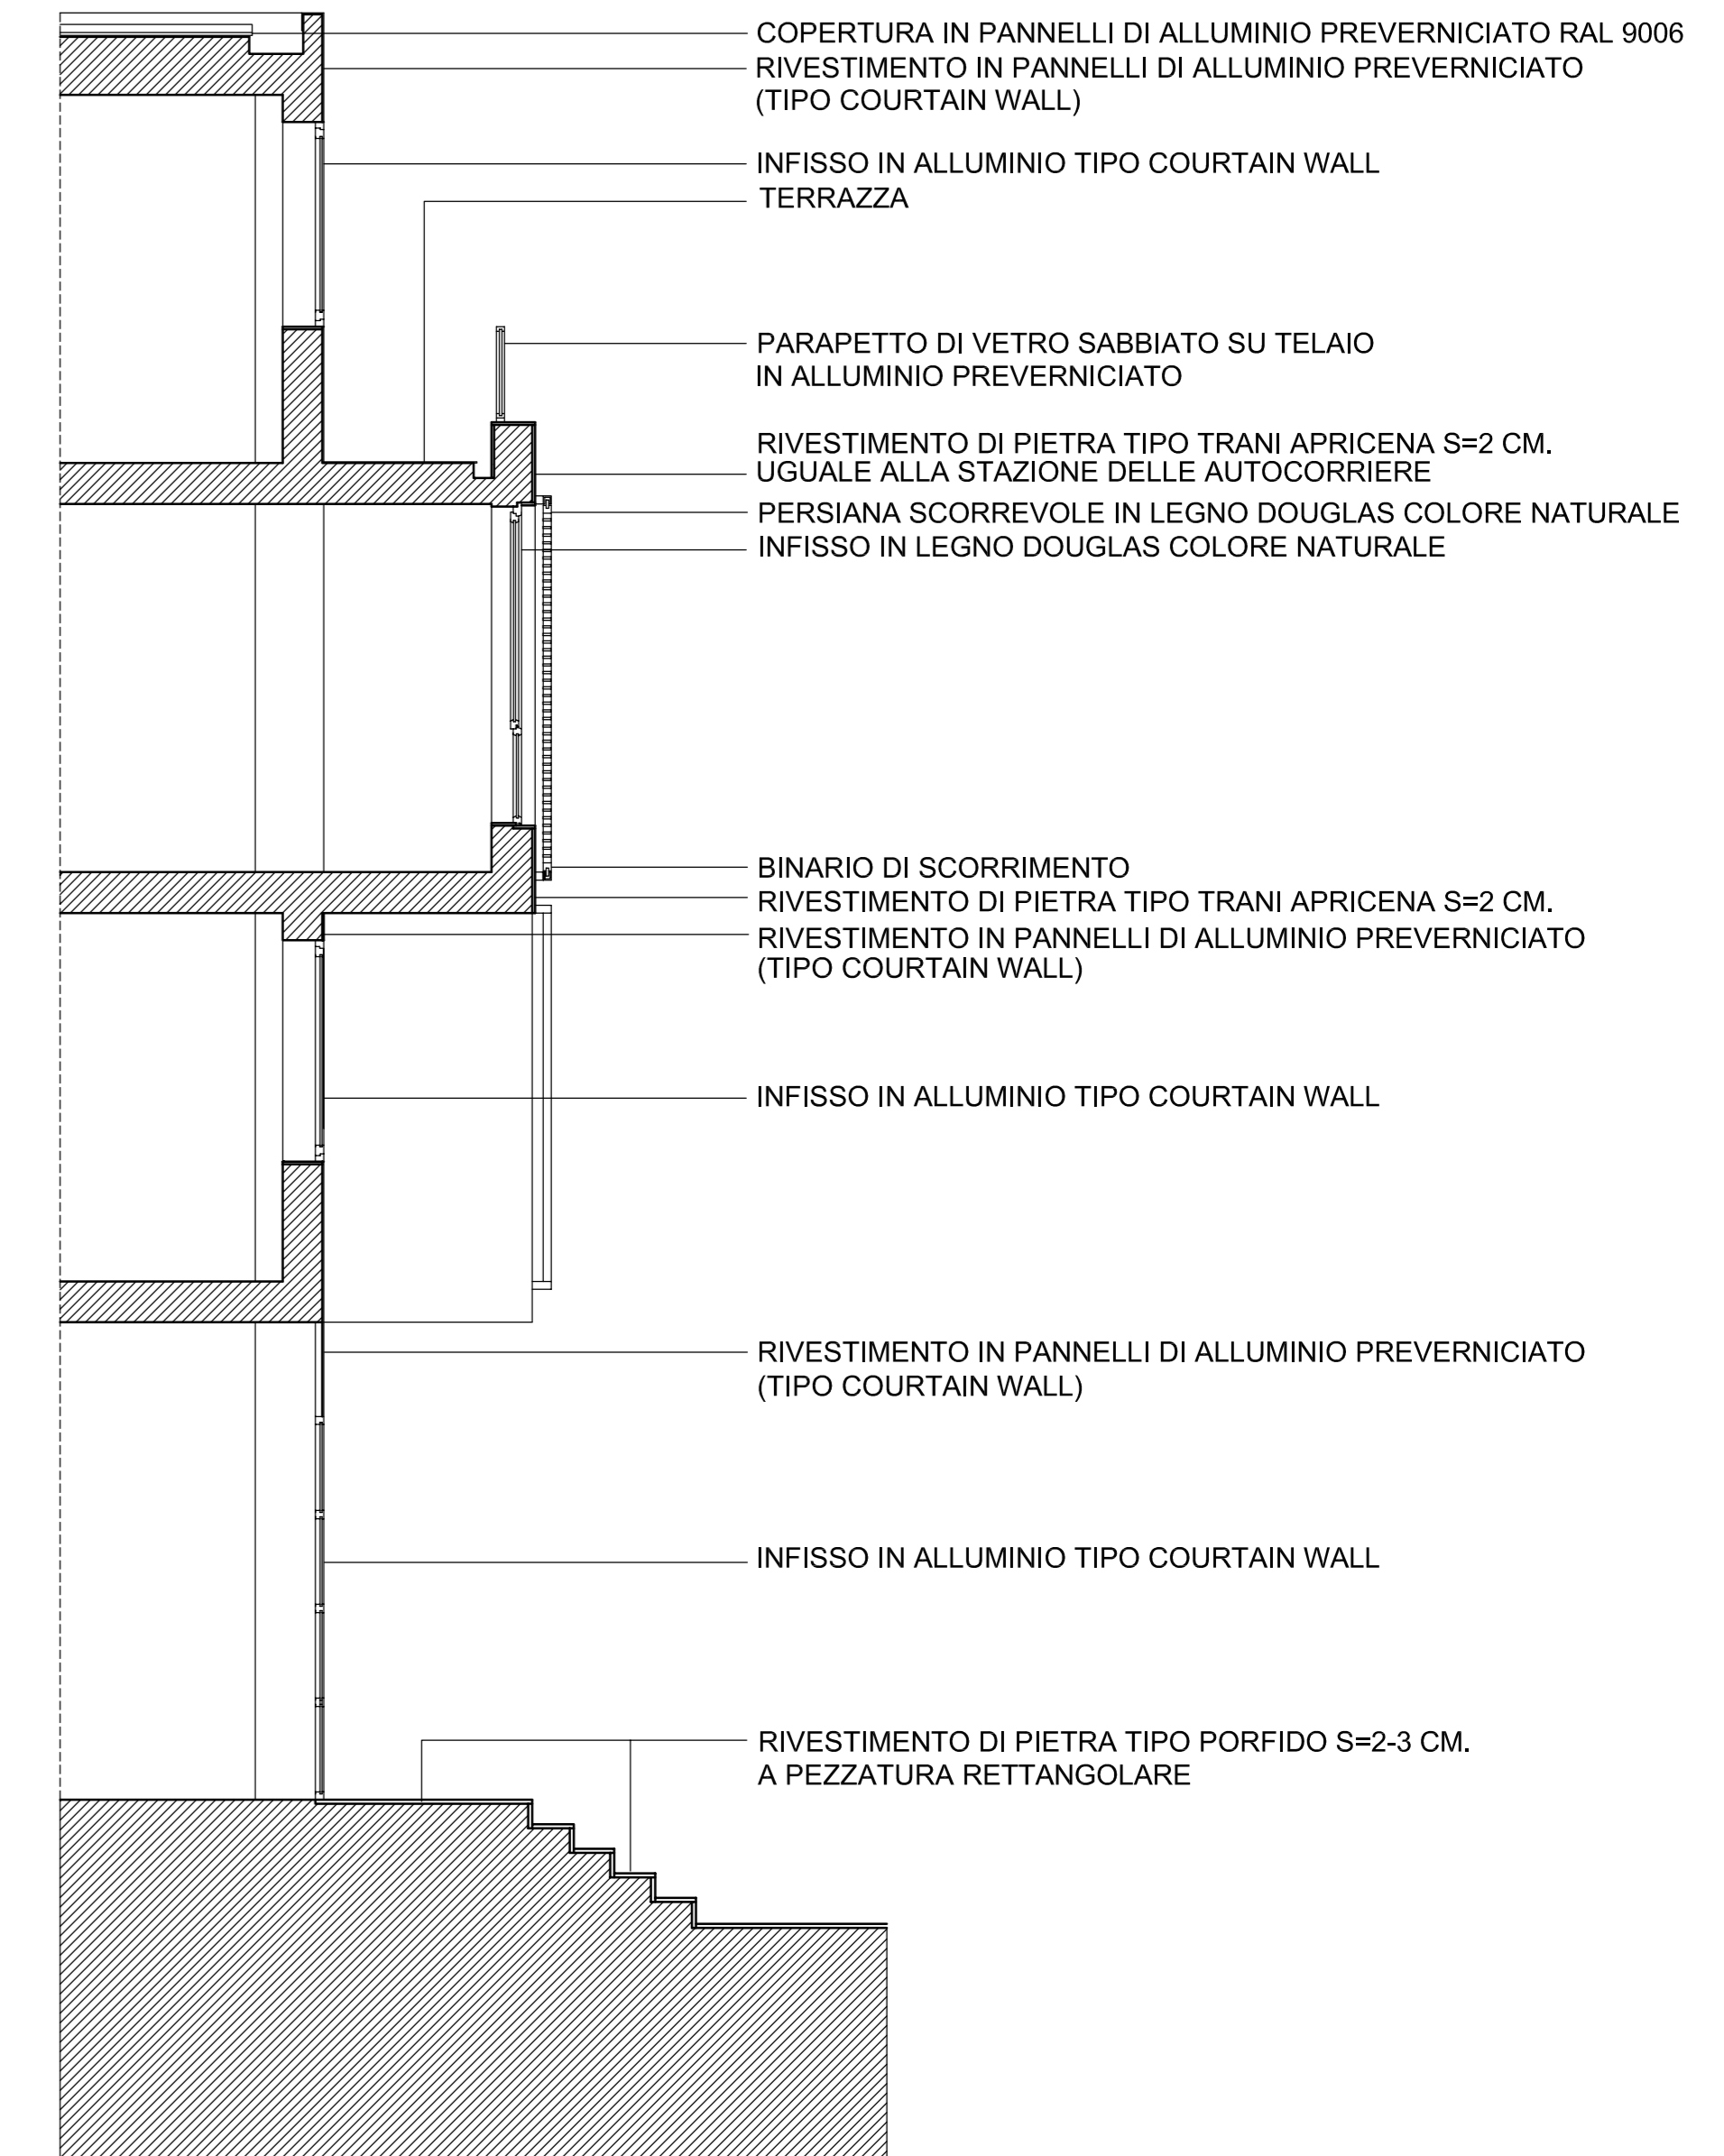

MURETTO DI MATTONI FACCIAVISTA (COLORE CHIARO)  
UGUALE ALLA STAZIONE DELLE AUTOCORRIERE

PROSPETTO SU PIAZZA PIZZARELLO

SEZIONE FACCIATA SU PIAZZA PIZZARELLO

RIVESTIMENTO IN PANNELLI DI ALLUMINIO PREVERNICIATO RAL 9006 (TIPO CURTAIN WALL)  
BRISE-SOLEIL

INFISSO IN ALLUMINIO TIPO CURTAIN WALL

RIVESTIMENTO DI PIETRA TIPO TRANI APRICENA 30X60 S=2cm UGUALE ALLA STAZIONE DELLE AUTOCORRIERE

PERSIANA SCORREVOLE IN LEGNO DOUGLAS COLORE NATURALE  
INFISSO IN LEGNO DOUGLAS COLORE NATURALE

PARAPETTO DI VETRO SABBIAITO SU TELAIO IN ALLUMINIO PREVERNICIATO

RIVESTIMENTO DI PIETRA TIPO TRANI APRICENA 30X60 S=2cm UGUALE ALLA STAZIONE DELLE AUTOCORRIERE

PERSIANA SCORREVOLE IN LEGNO DOUGLAS COLORE NATURALE  
INFISSO IN LEGNO DOUGLAS COLORE NATURALE



PARAPETTO DI VETRO SABBIAITO SU TELAIO IN ALLUMINIO PREVERNICIATO

RIVESTIMENTO DI PIETRA TIPO TRANI APRICENA 30X60 S=2cm UGUALE ALLA STAZIONE DELLE AUTOCORRIERE

RIVESTIMENTO IN PANNELLI DI ALLUMINIO PREVERNICIATO (TIPO CURTAIN WALL)

INFISSO IN ALLUMINIO TIPO CURTAIN WALL

RIVESTIMENTO MARCIPIEDE DI PIETRA TIPO PORFIDO S=2-3 CM. A PEZZATURA RETTANGOLARE

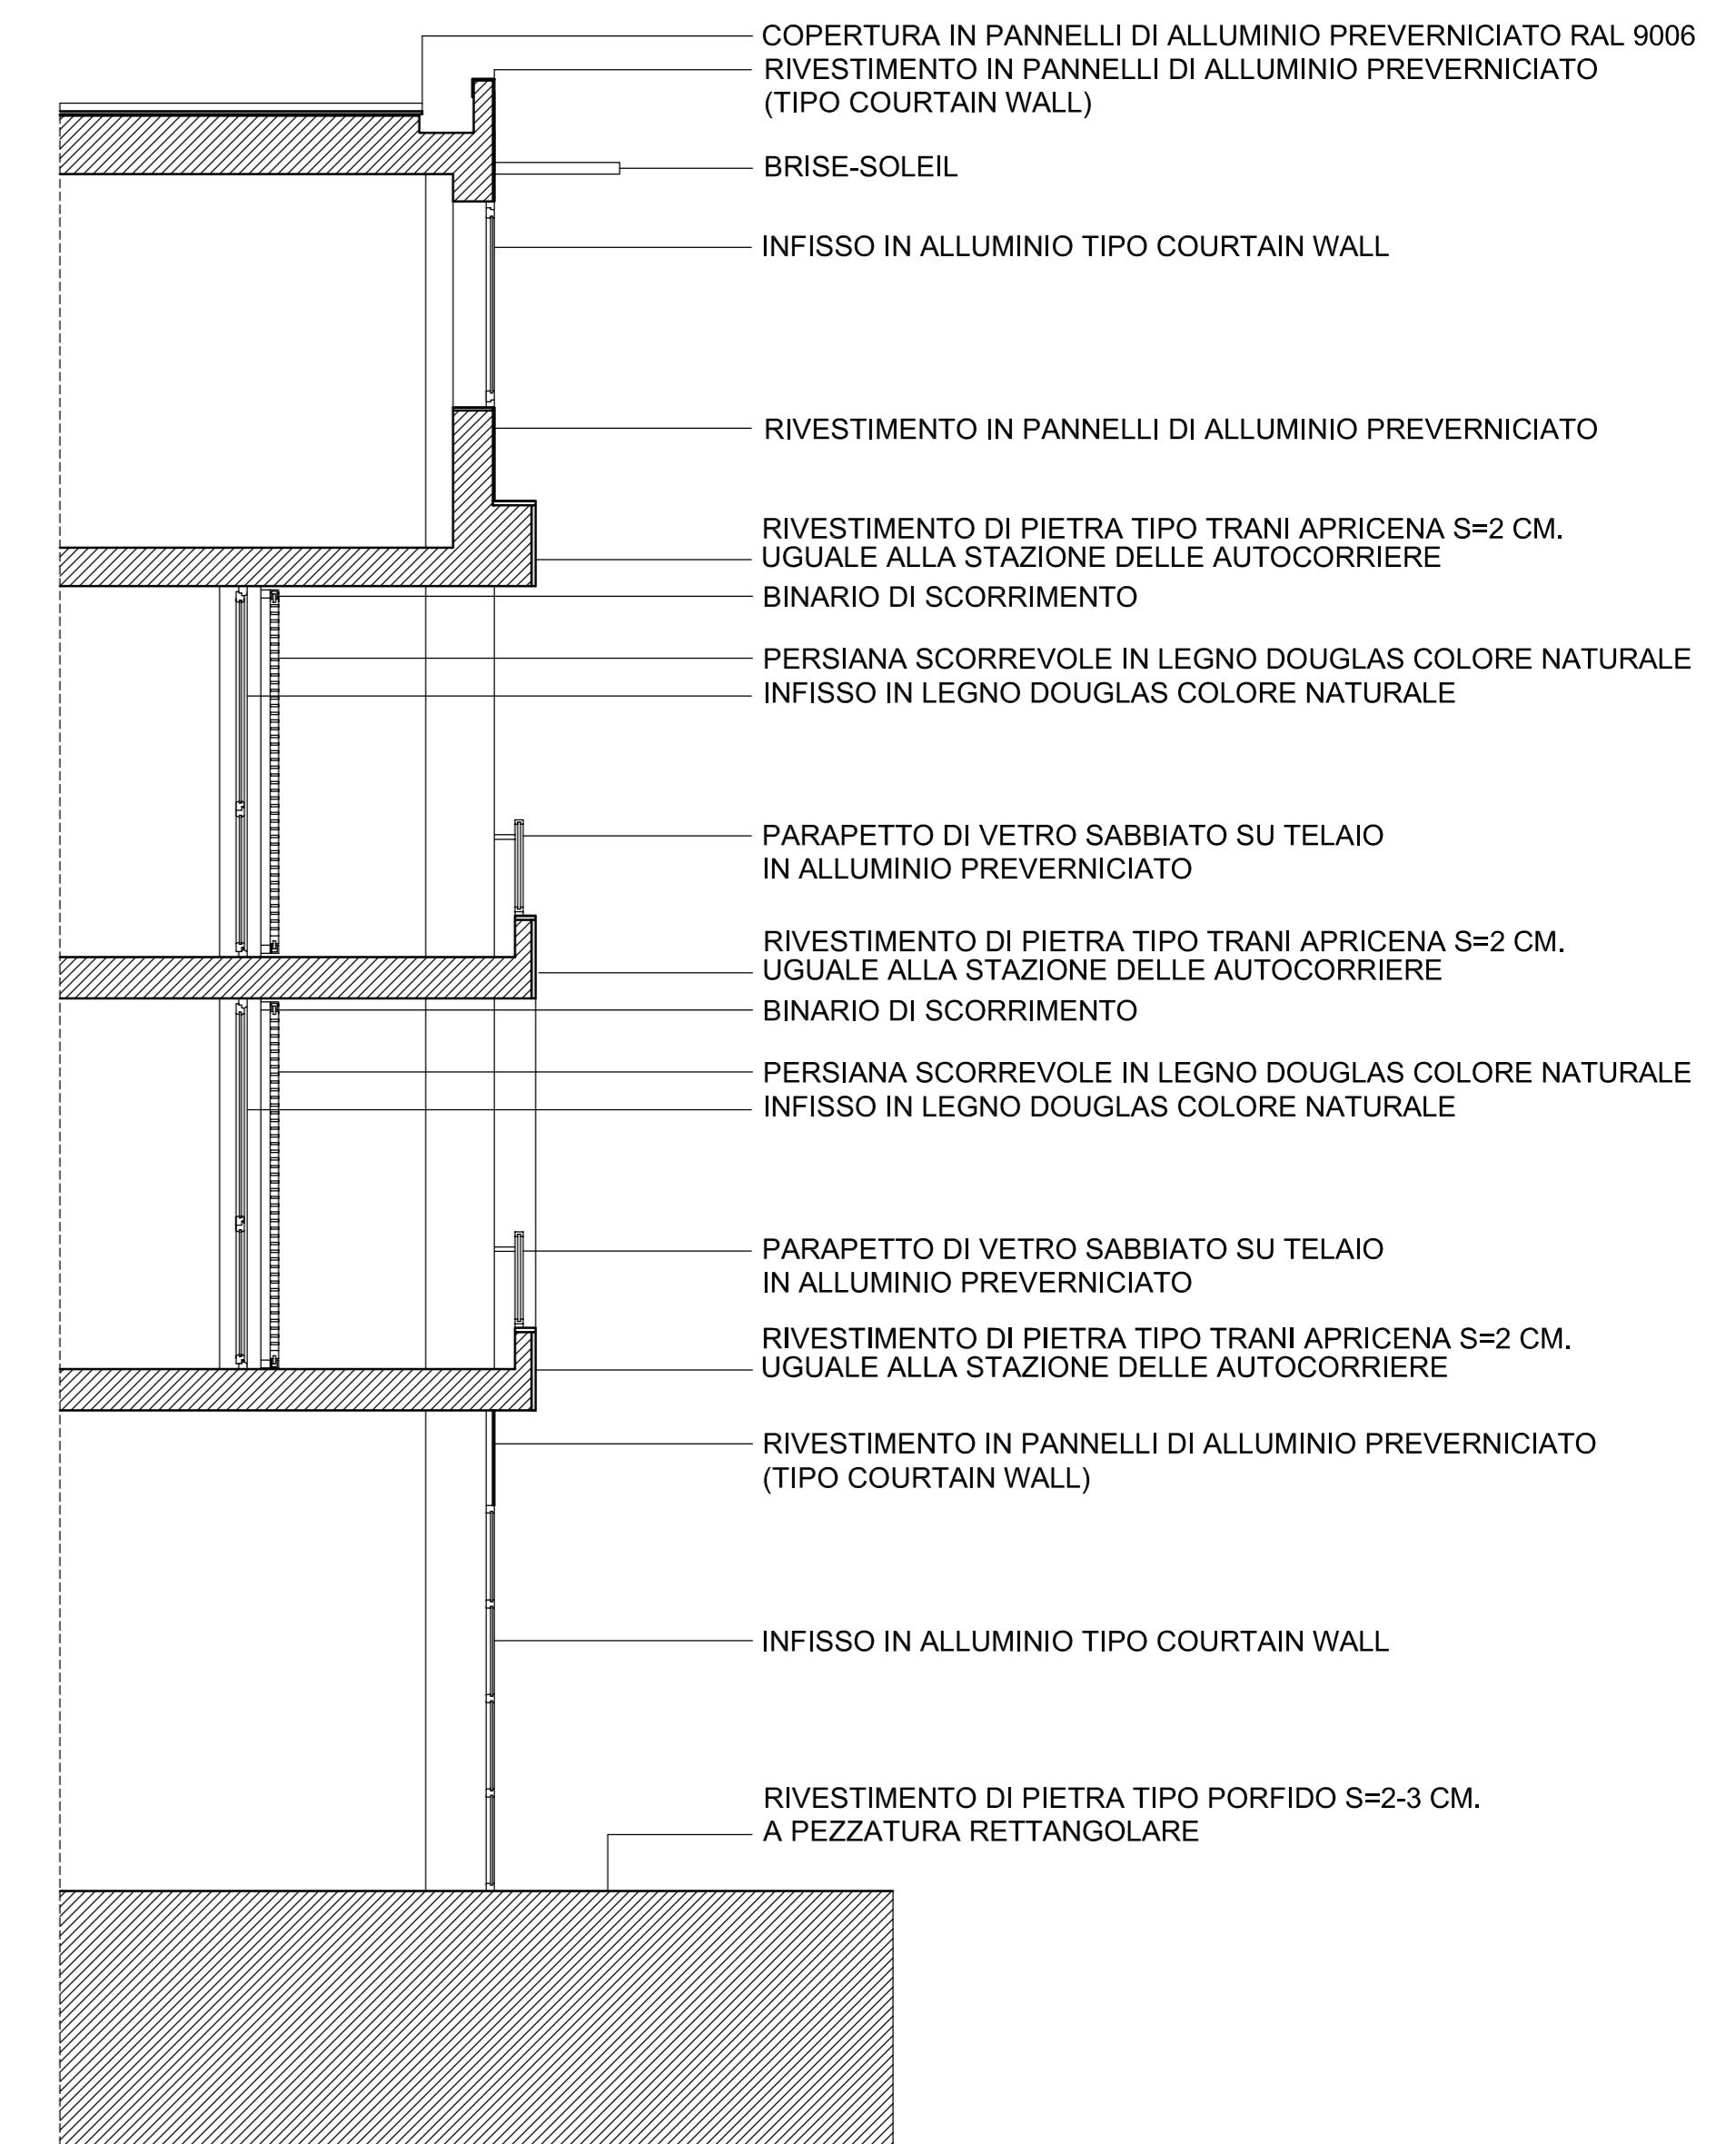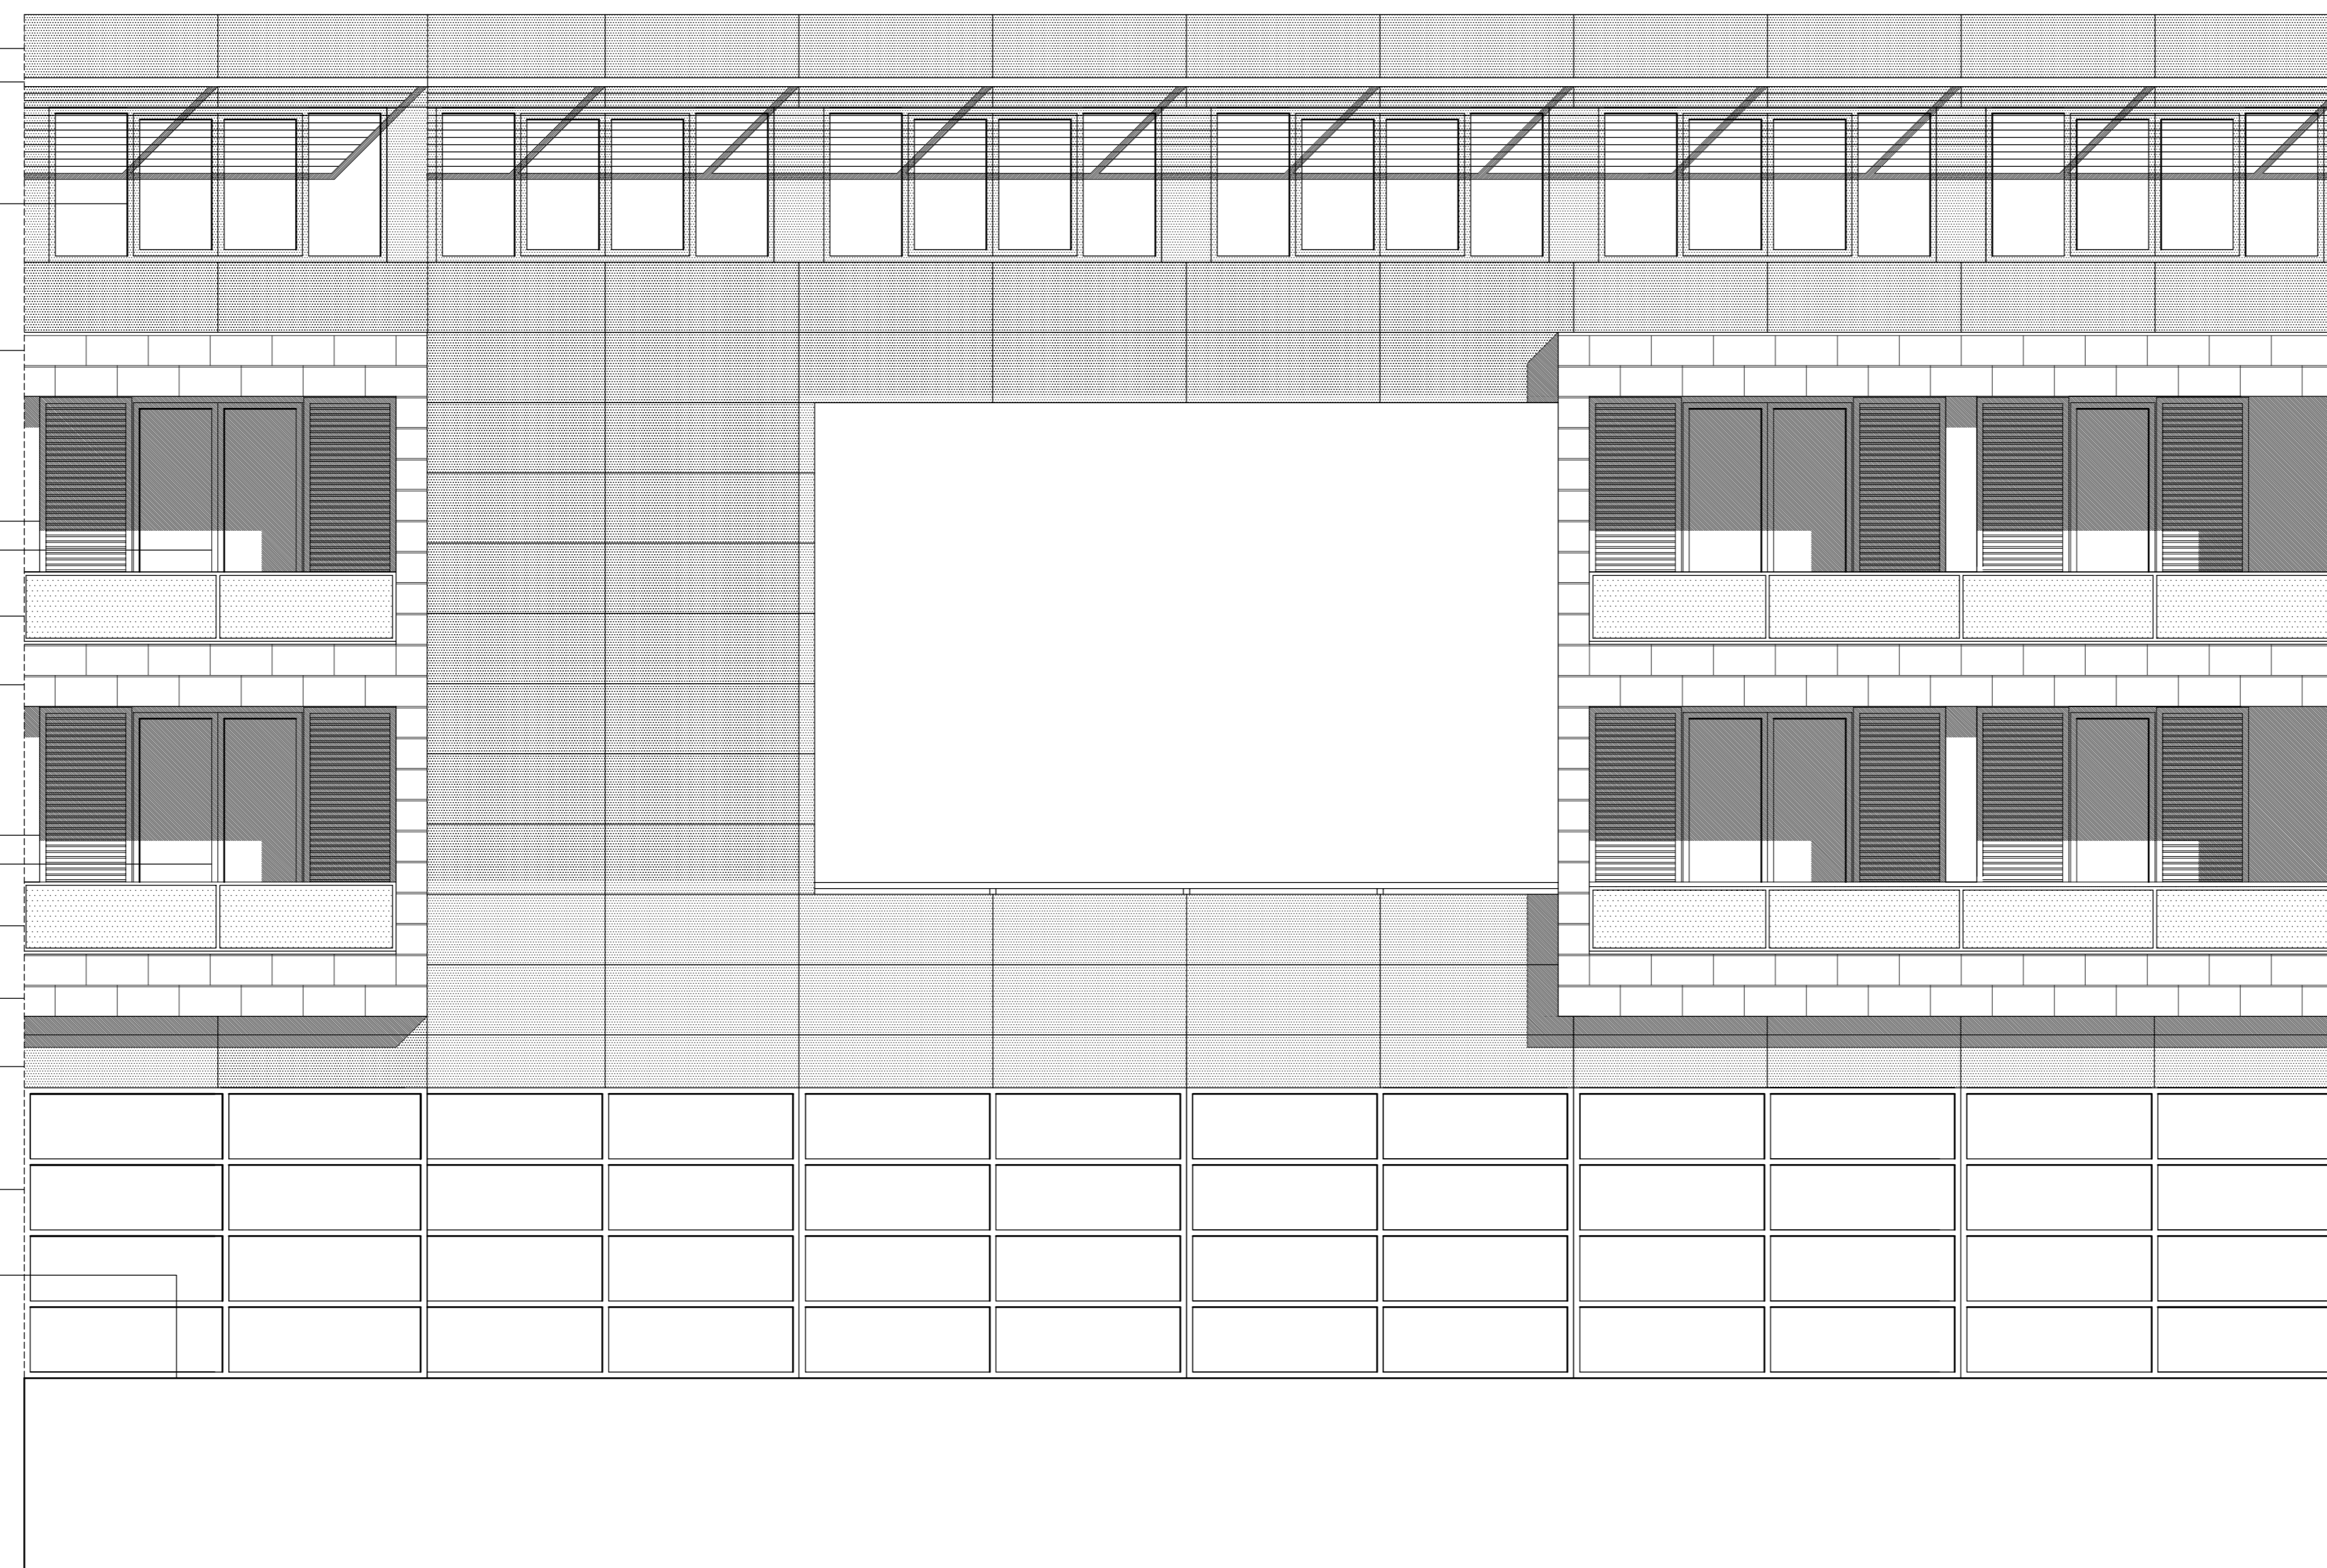

TUTTE LE PARTI METALLICHE SARANNO VERNICIATE COLORE RAL 9006

PROSPETTO SUL VERDE PUBBLICO

SEZIONE FACCIATA SUL VERDE PUBBLICO