


Agenzia delle Entrate
CATASTO FABBRICATI
Ufficio Provinciale di
Macerata

Dichiarazione protocollo n. _____ del _____
Planimetria di u.i.u. in Comune di Macerata
Via Alcide De Gasperi _____ civ. _____

Identificativi Catastali:
Sezione:
Foglio: 14
Particella: 233
Subalterno: 6

Compilata da:
Paniccia' Carlo
Iscritto all'albo:
Ingegnere Dipendente Pubblico
Prov. _____ N. _____

Scheda n. 1 Scala 1:200

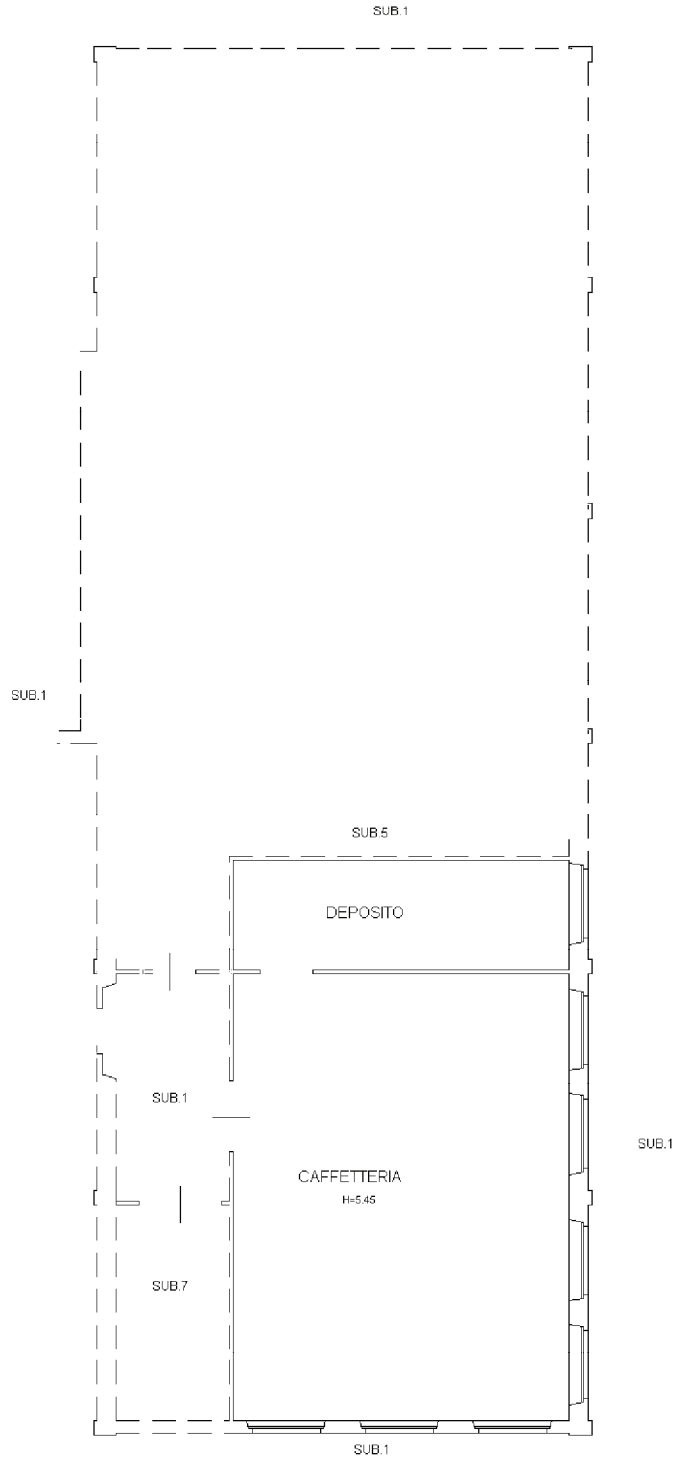

PIANO TERRA

