



Rete di progetto: S.P. Maceratese - Superstrada

■ Planimetria




Rete di progetto: S.P. Maceratese - Superstrada

- Planimetria dello svincolo sulla S.P. Maceratese




Rete di progetto: S.P. Maceratese - Superstrada

- Planimetria intervento compreso nell'area di intervento del piano particolareggiato PP1

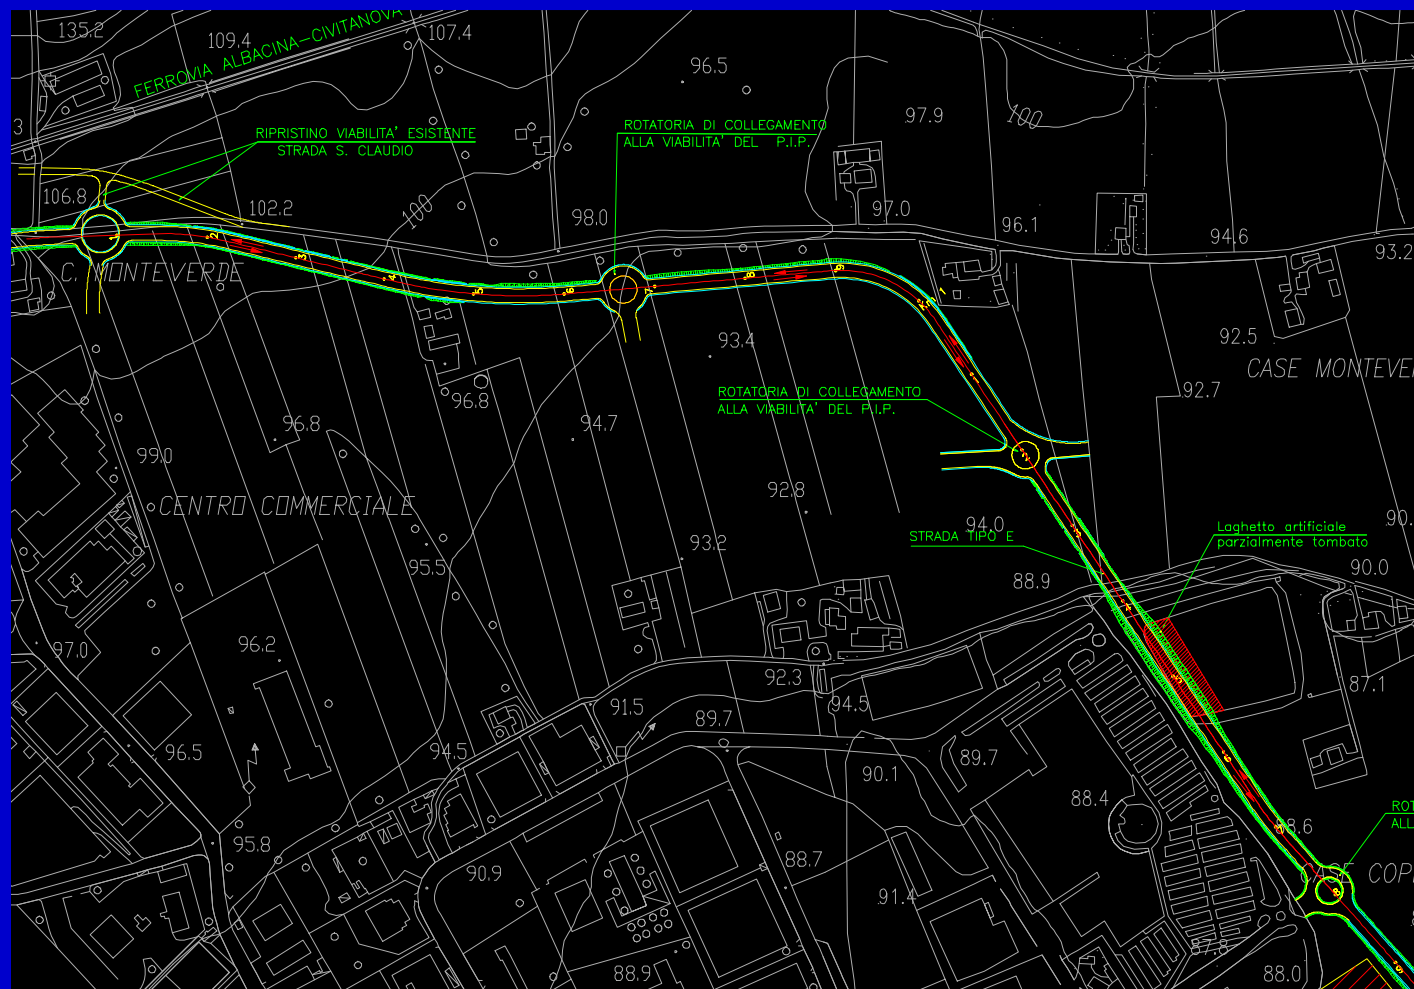

Rete di progetto: S.P. Maceratese - Superstrada

- Planimetria dello svincolo sulla superstrada e sulla S.P. 485

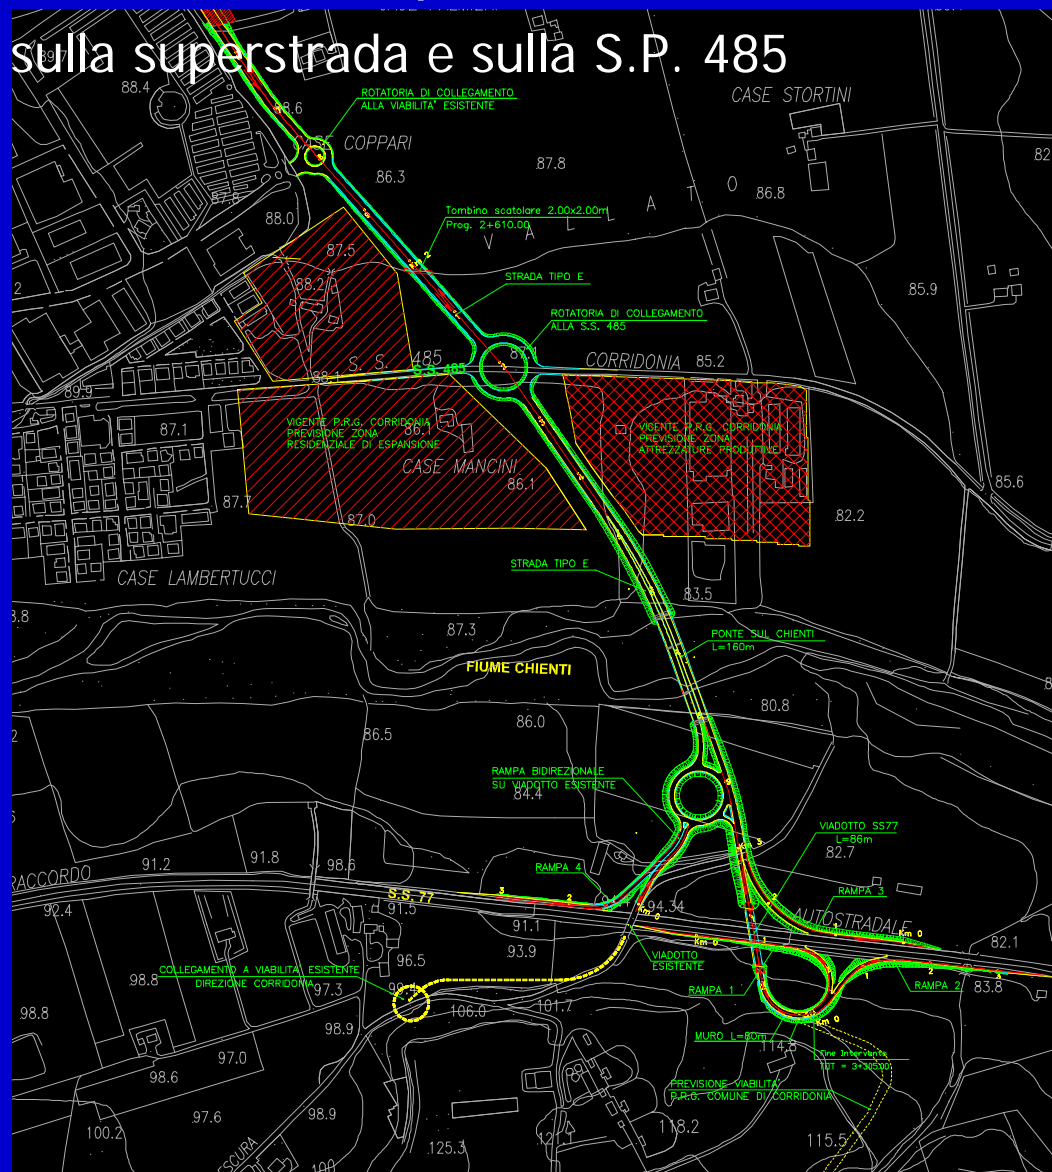




Rete di progetto: S.P. Maceratese - Superstrada

■ Profilo

Limiti Amministrativi			Comune di Macerata		Comune di Carradonna	
Livelllette	L =		692,77		1537,92	
	DISL =		-10,73		-12,27	
	p =		-0,015485		-0,007981	
Progn. Livelllette			692,772			

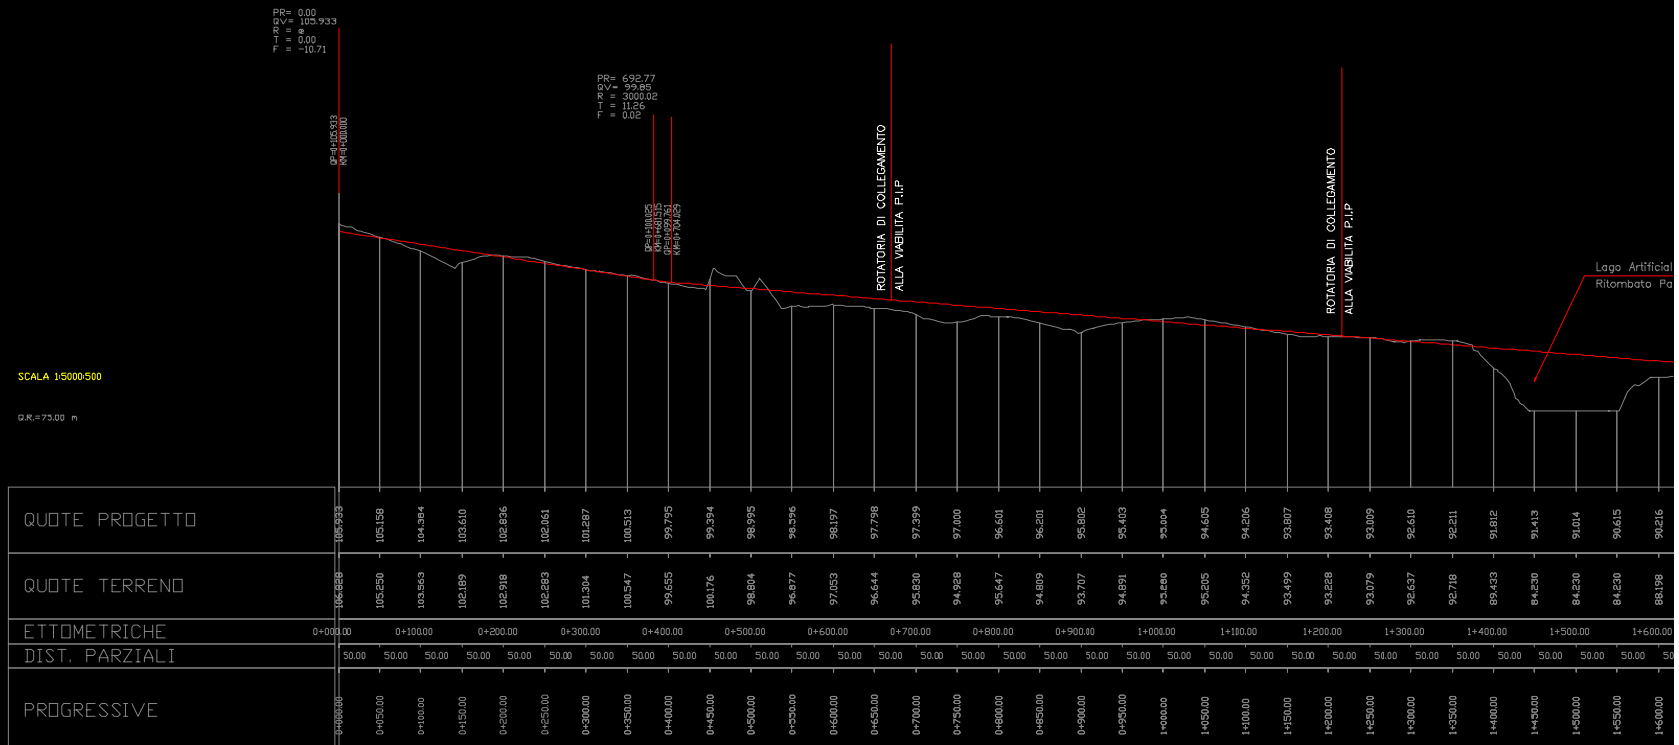




Rete di progetto: S.P. Maceratese - Superstrada


Comune di Camerota				
	704.05		259.21	258.15
	0.15		-1.43	10.72
	0.00211		-0.005510	0.041509
2+230.595		2+934.645	3+193.860	3+452.010
				3+605.179

■ Profilo

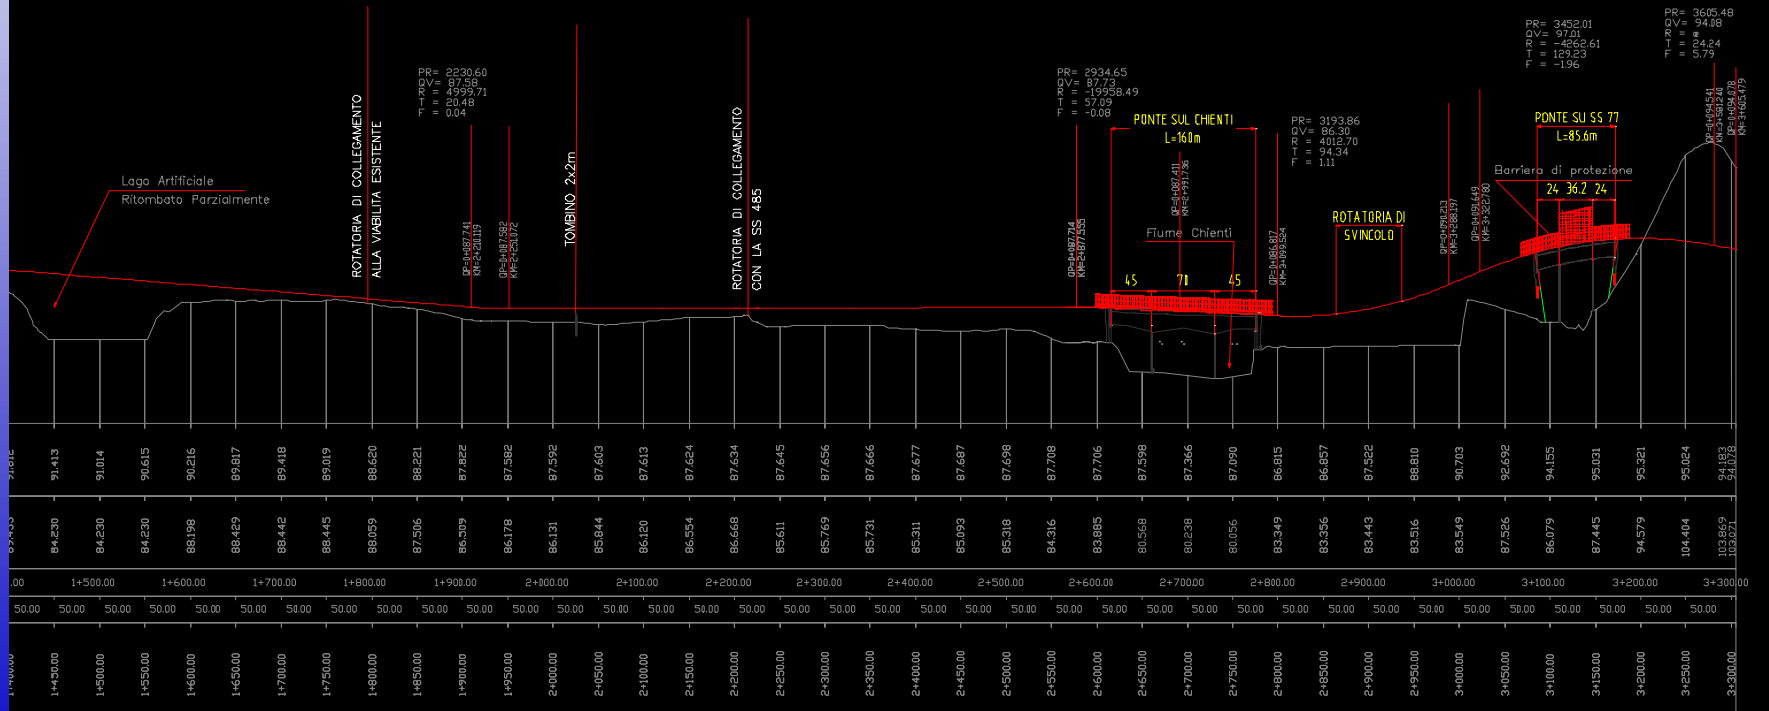




Rete di progetto: S.P. Maceratese - Superstrada

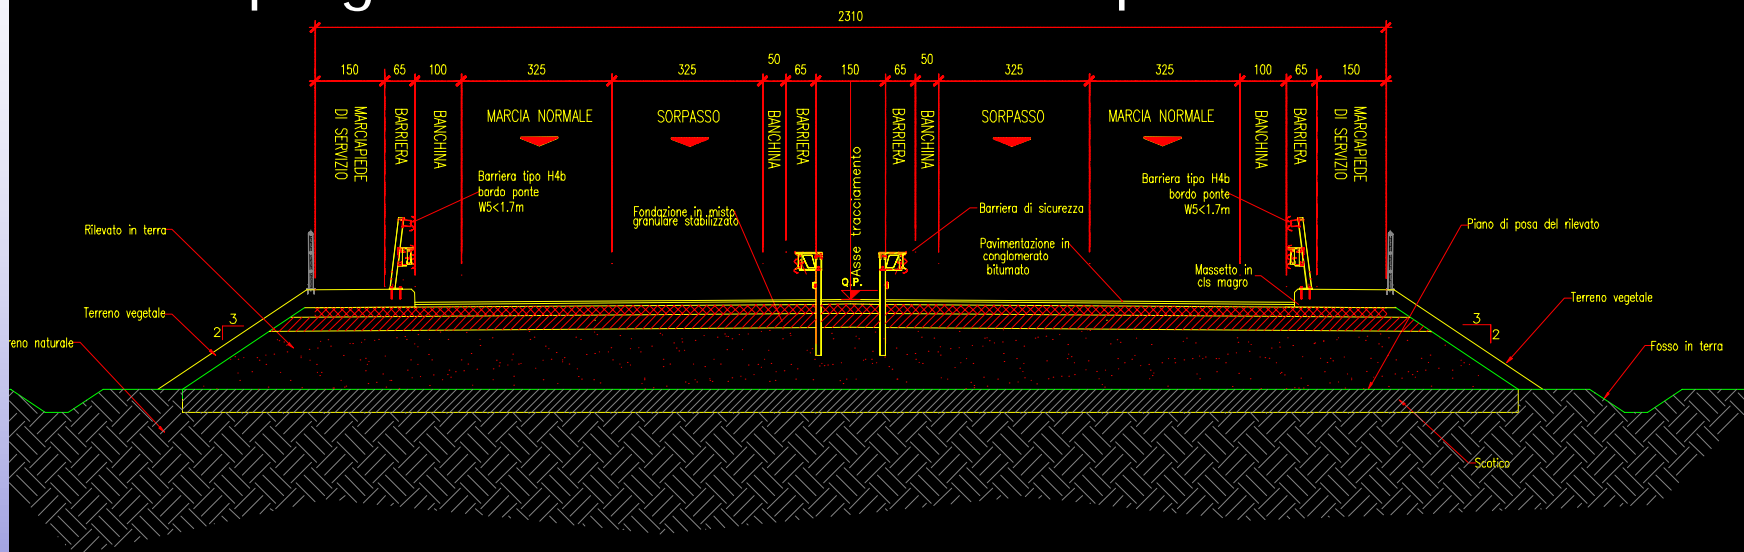


Sezioni tipo

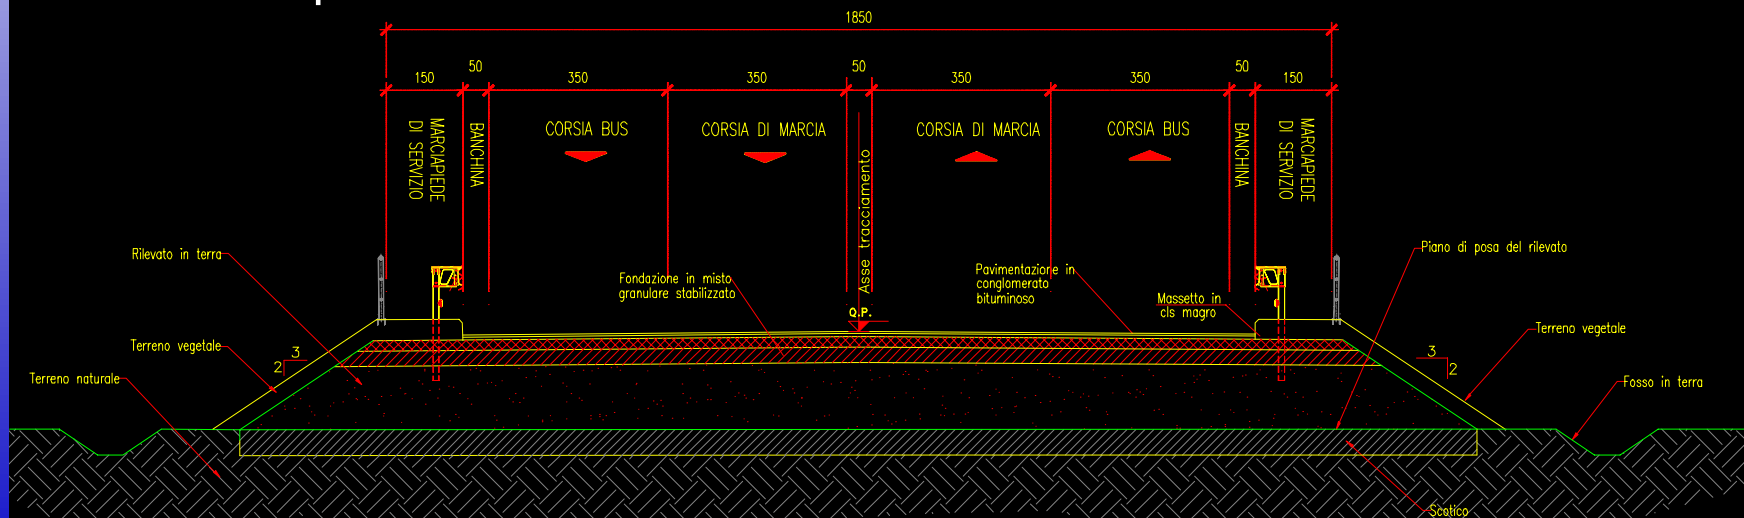


Rete di progetto: S.P. Maceratese - Superstrada

Sezione tipo Ponte sul Chienti

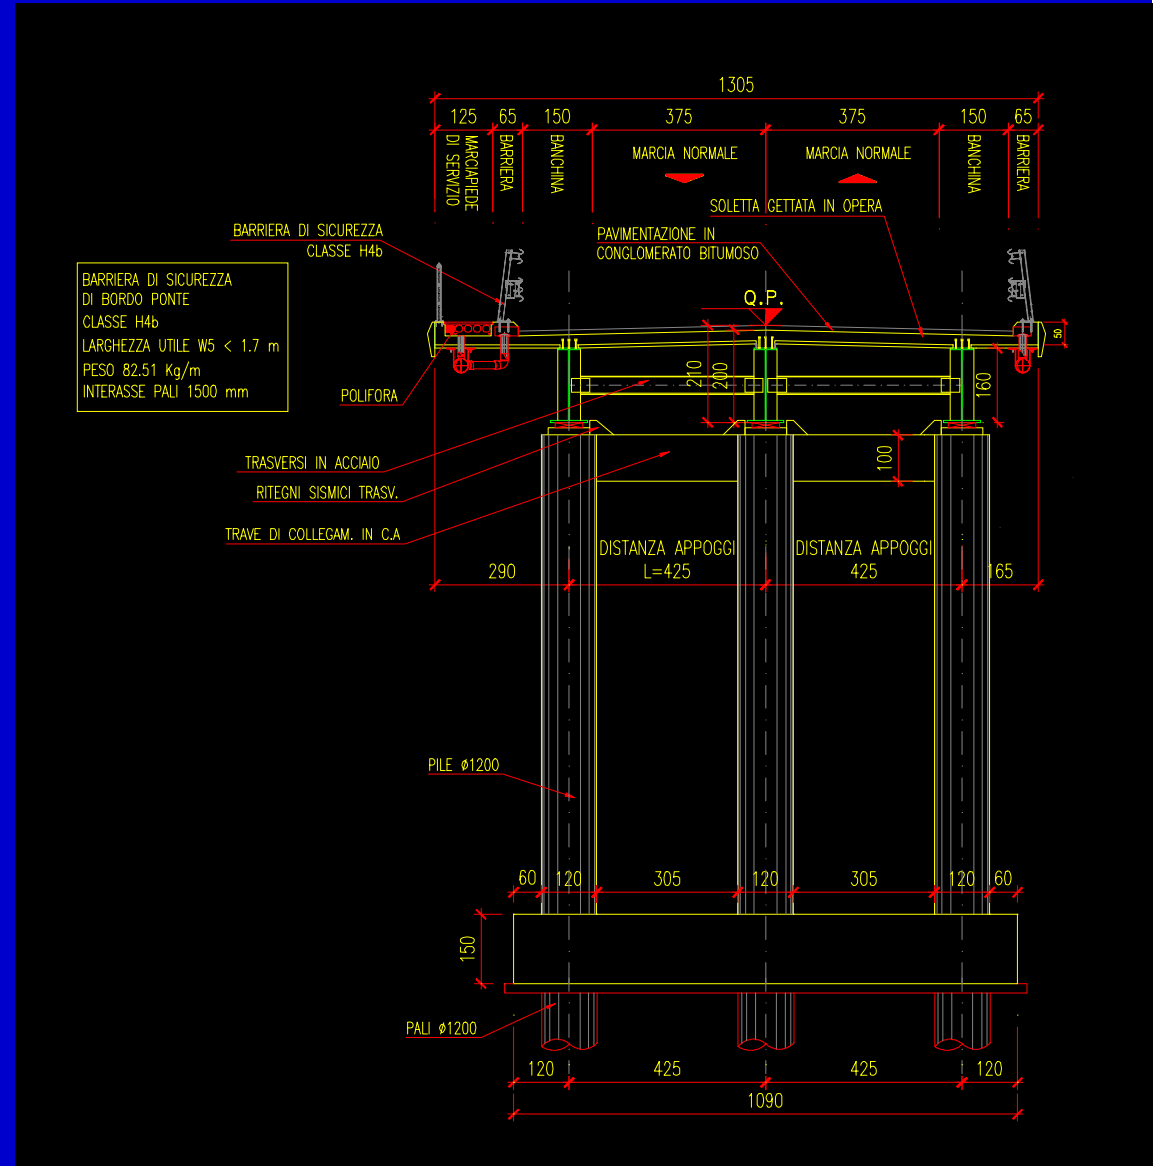


Rete di progetto: S.P. Maceratese - Superstrada

Particolari ponte sul Chienti

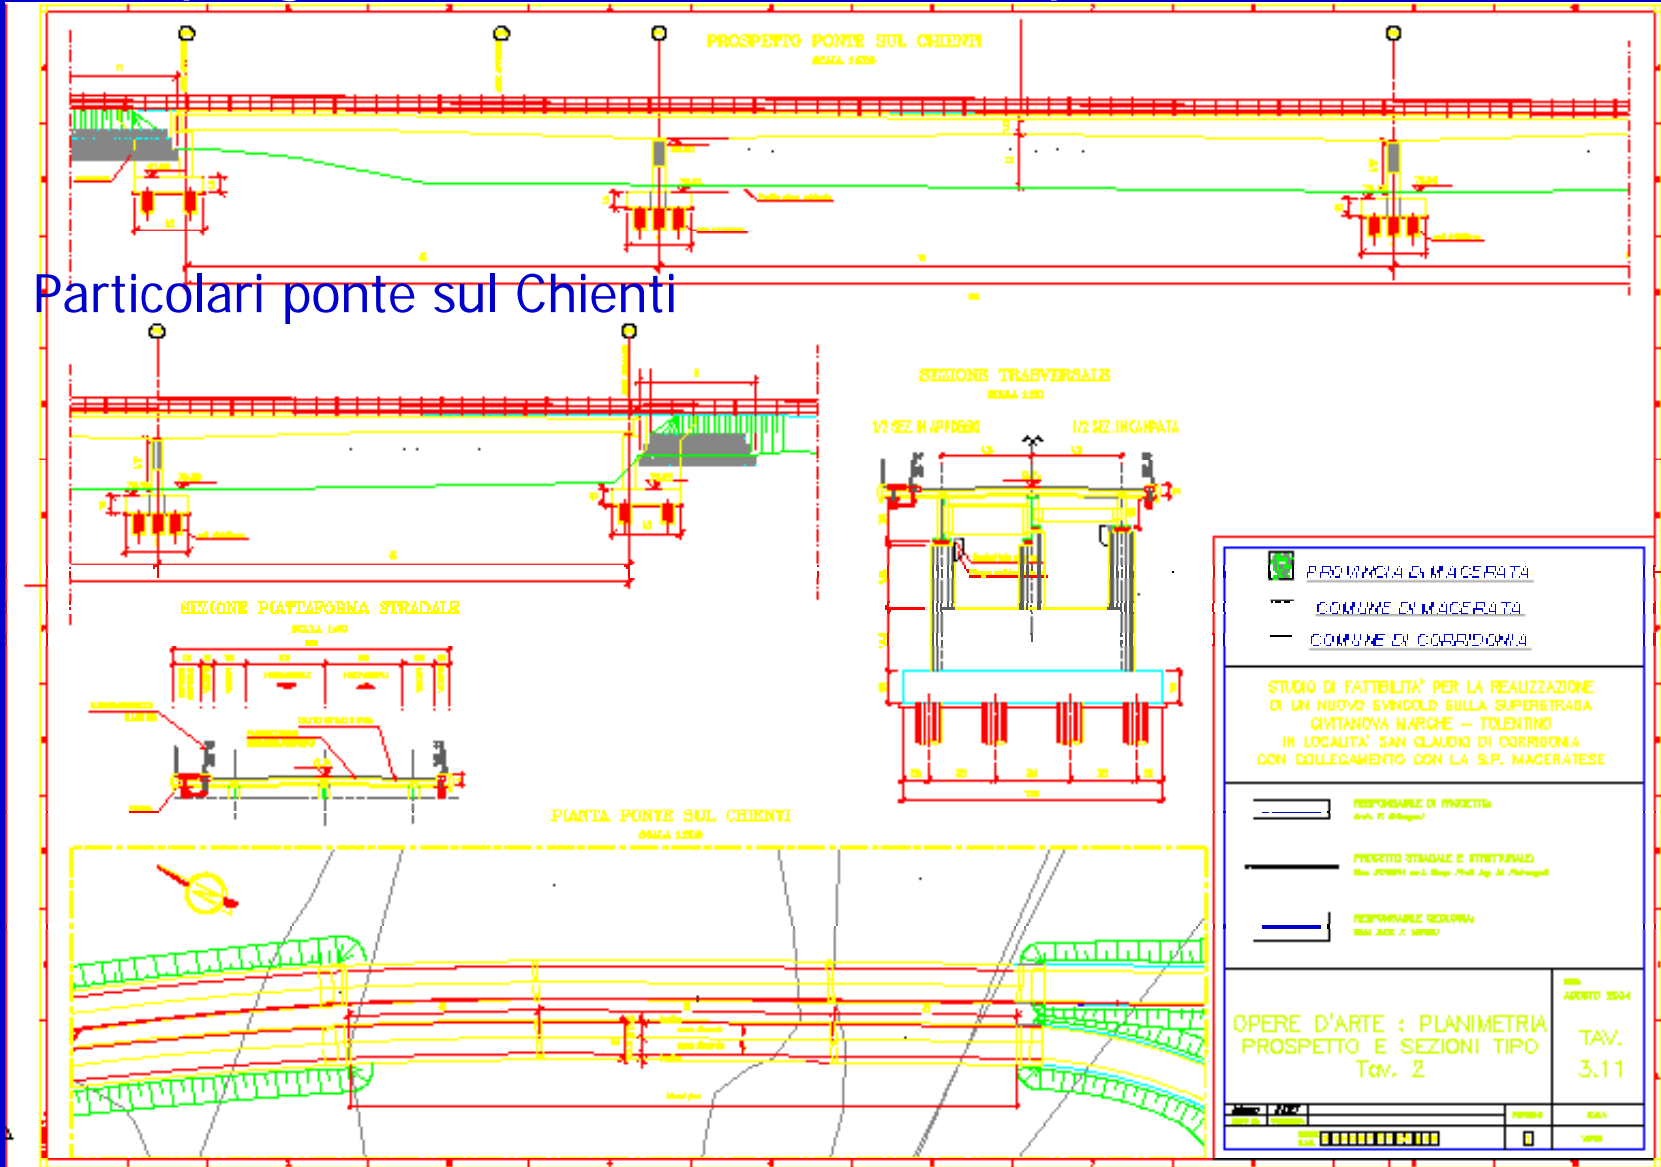

Rete di progetto: S.P. Maceratese - Superstrada

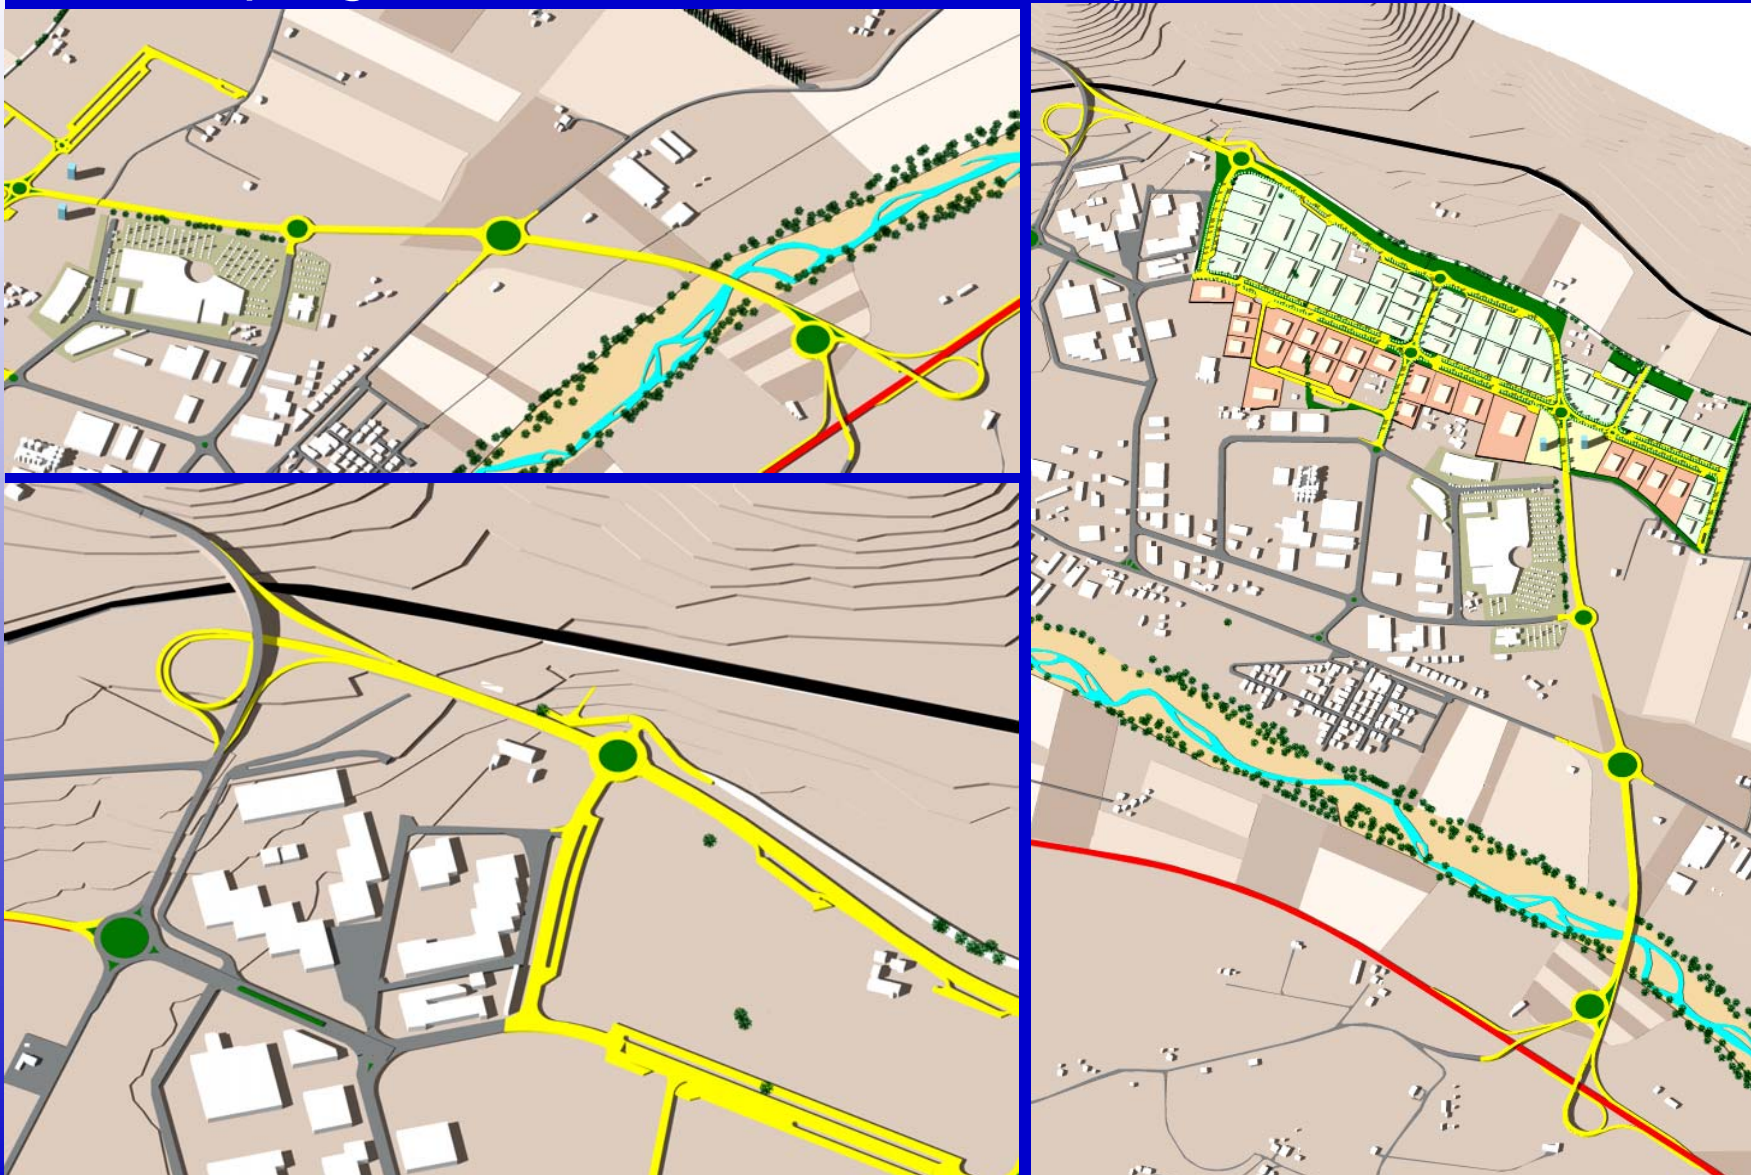

Rete di progetto: S.P. Maceratese - Superstrada

TOTALE LAVORI				€10.665.860
	Iva 10%	10%		€1.066.586
Per Spese tecniche relative alla progettazione: onorari, sondaggi, rilievi, ecc..		8%		€853.269
Somme a disposizione della stazione appaltante				
Lavori in economia (Segnaletica in fase di cantiere)				€50.000
Allacciamenti ai pubblici servizi				€50.000
Acquisizione Aree ed Immobili (Espropri)	TRATTO I	mq	41000	€8
	TRATTO II	mq	28200	€5
	TRATTO III	mq	25250	€5
	TRATTO IV	mq	14200	€5
	TRATTO V	mq		
	TRATTO VI	mq	44000	€4
				€176.000
				€842.250
				€942.250
TOTALE PROGETTO				€13.527.965



SOLUZIONE F

TOTALE PRIMO TRATTO	€1.690.010
TOTALE SECONDO TRATTO	€1.236.913
TOTALE TERZO TRATTO	€1.320.847
TOTALE QUARTO TRATTO	€400.955
TOTALE QUINTO TRATTO	€2.124.000
TOTALE SESTO TRATTO	€3.564.186