
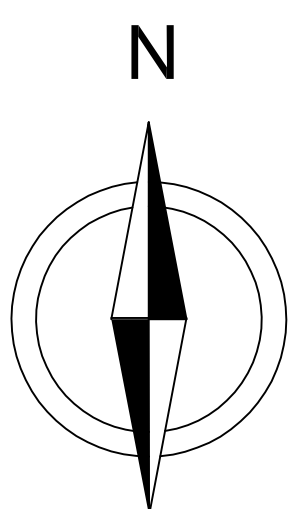


COMUNE DI TOLENTINO
Via Madre Teresa di Calcutta
Porzione 1
SCALA 1 : 200

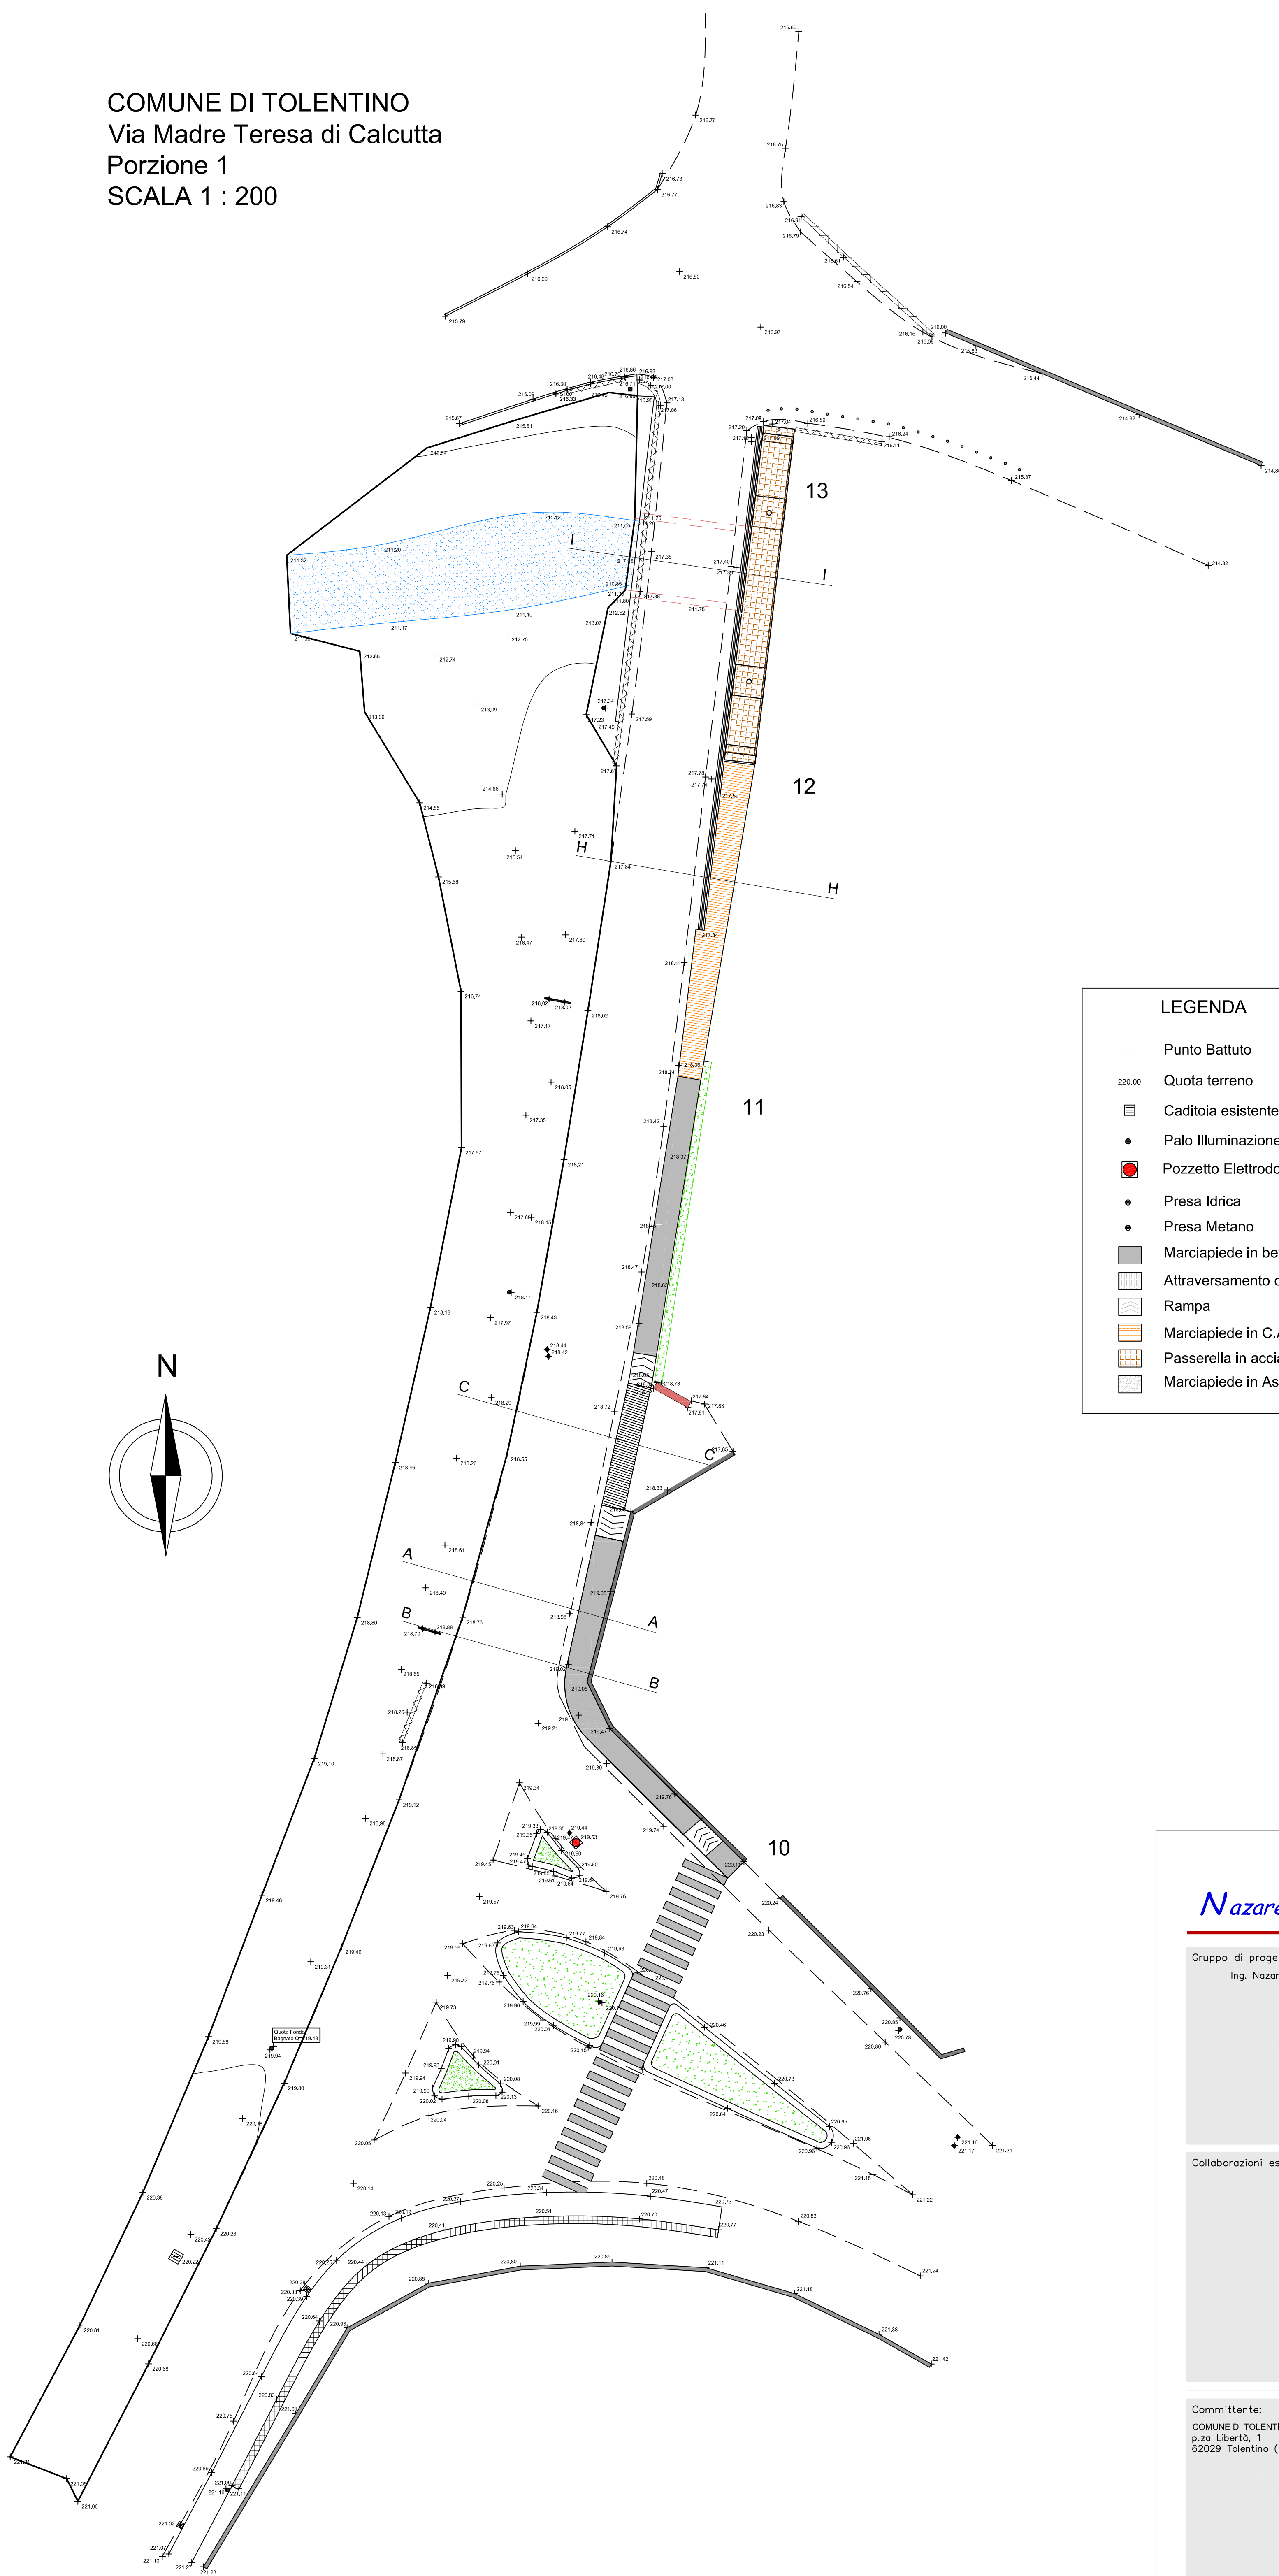


- LEGENDA**
- Punto Battuto
 - Quota terreno
 - Caditoia esistente
 - Palo Illuminazione esistente
 - Pozzetto Elettrodoto
 - Presa Idrica
 - Presa Metano
 - Marciaiede in betonelle
 - Attraversamento carrabile - accessi
 - Rampa
 - Marciaiede in C.A.
 - Passerella in acciaio
 - Marciaiede in Asfalto

Nazareno Sagretti ingegnere

Gruppo di progettazione: Ing. Nazareno Sagretti

Località di intervento: Comune di TOLENTINO

BANDO DI ACCESSO AI COFINANZIAMENTI DEL 4° E 5° PROGRAMMA DI ATTUAZIONE DEL PIANO NAZIONALE DI SICUREZZA STRADALE

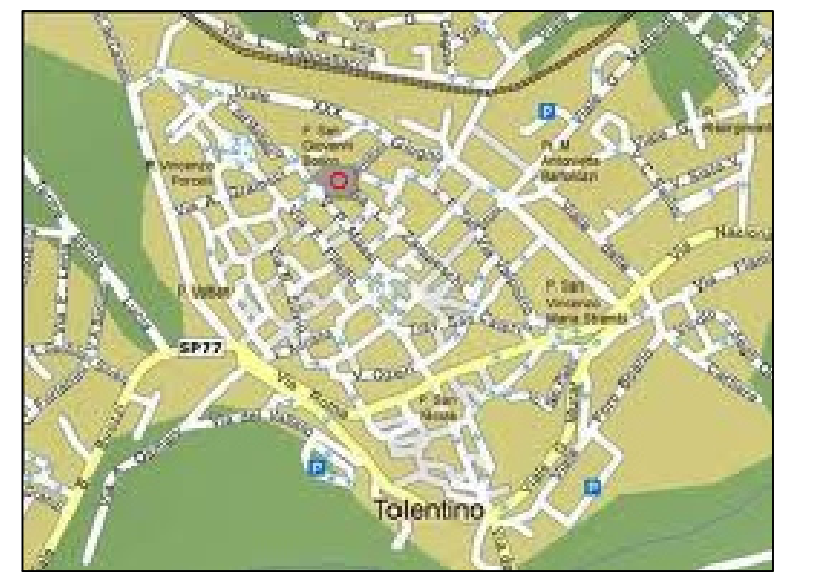

Collaborazioni esterne:

Oggetto: **Interventi di Miglioramento della Sicurezza Stradale nelle Aree Urbane - Viabilità Nelle Zone Semiperiferiche Est/ovest**

Committente: COMUNE DI TOLENTINO
p.za Libertà, 1
62029 Tolentino (MC)

Titolo: VIA M.T. CALCUTTA primo tratto
STATO DI PROGETTO
MARCIAPIEDI

tav.n° **02**

Scala: commessa: categoria di progettazione Nome file: archit._strutturale

Agg.	Rev.	Data agg.	Motivazione agg.	Redatto	Controllato	Approvato
01	01	07/09/2015	progettazione esecutiva	Nazareno Sagretti	Nazareno Sagretti	Nazareno Sagretti