
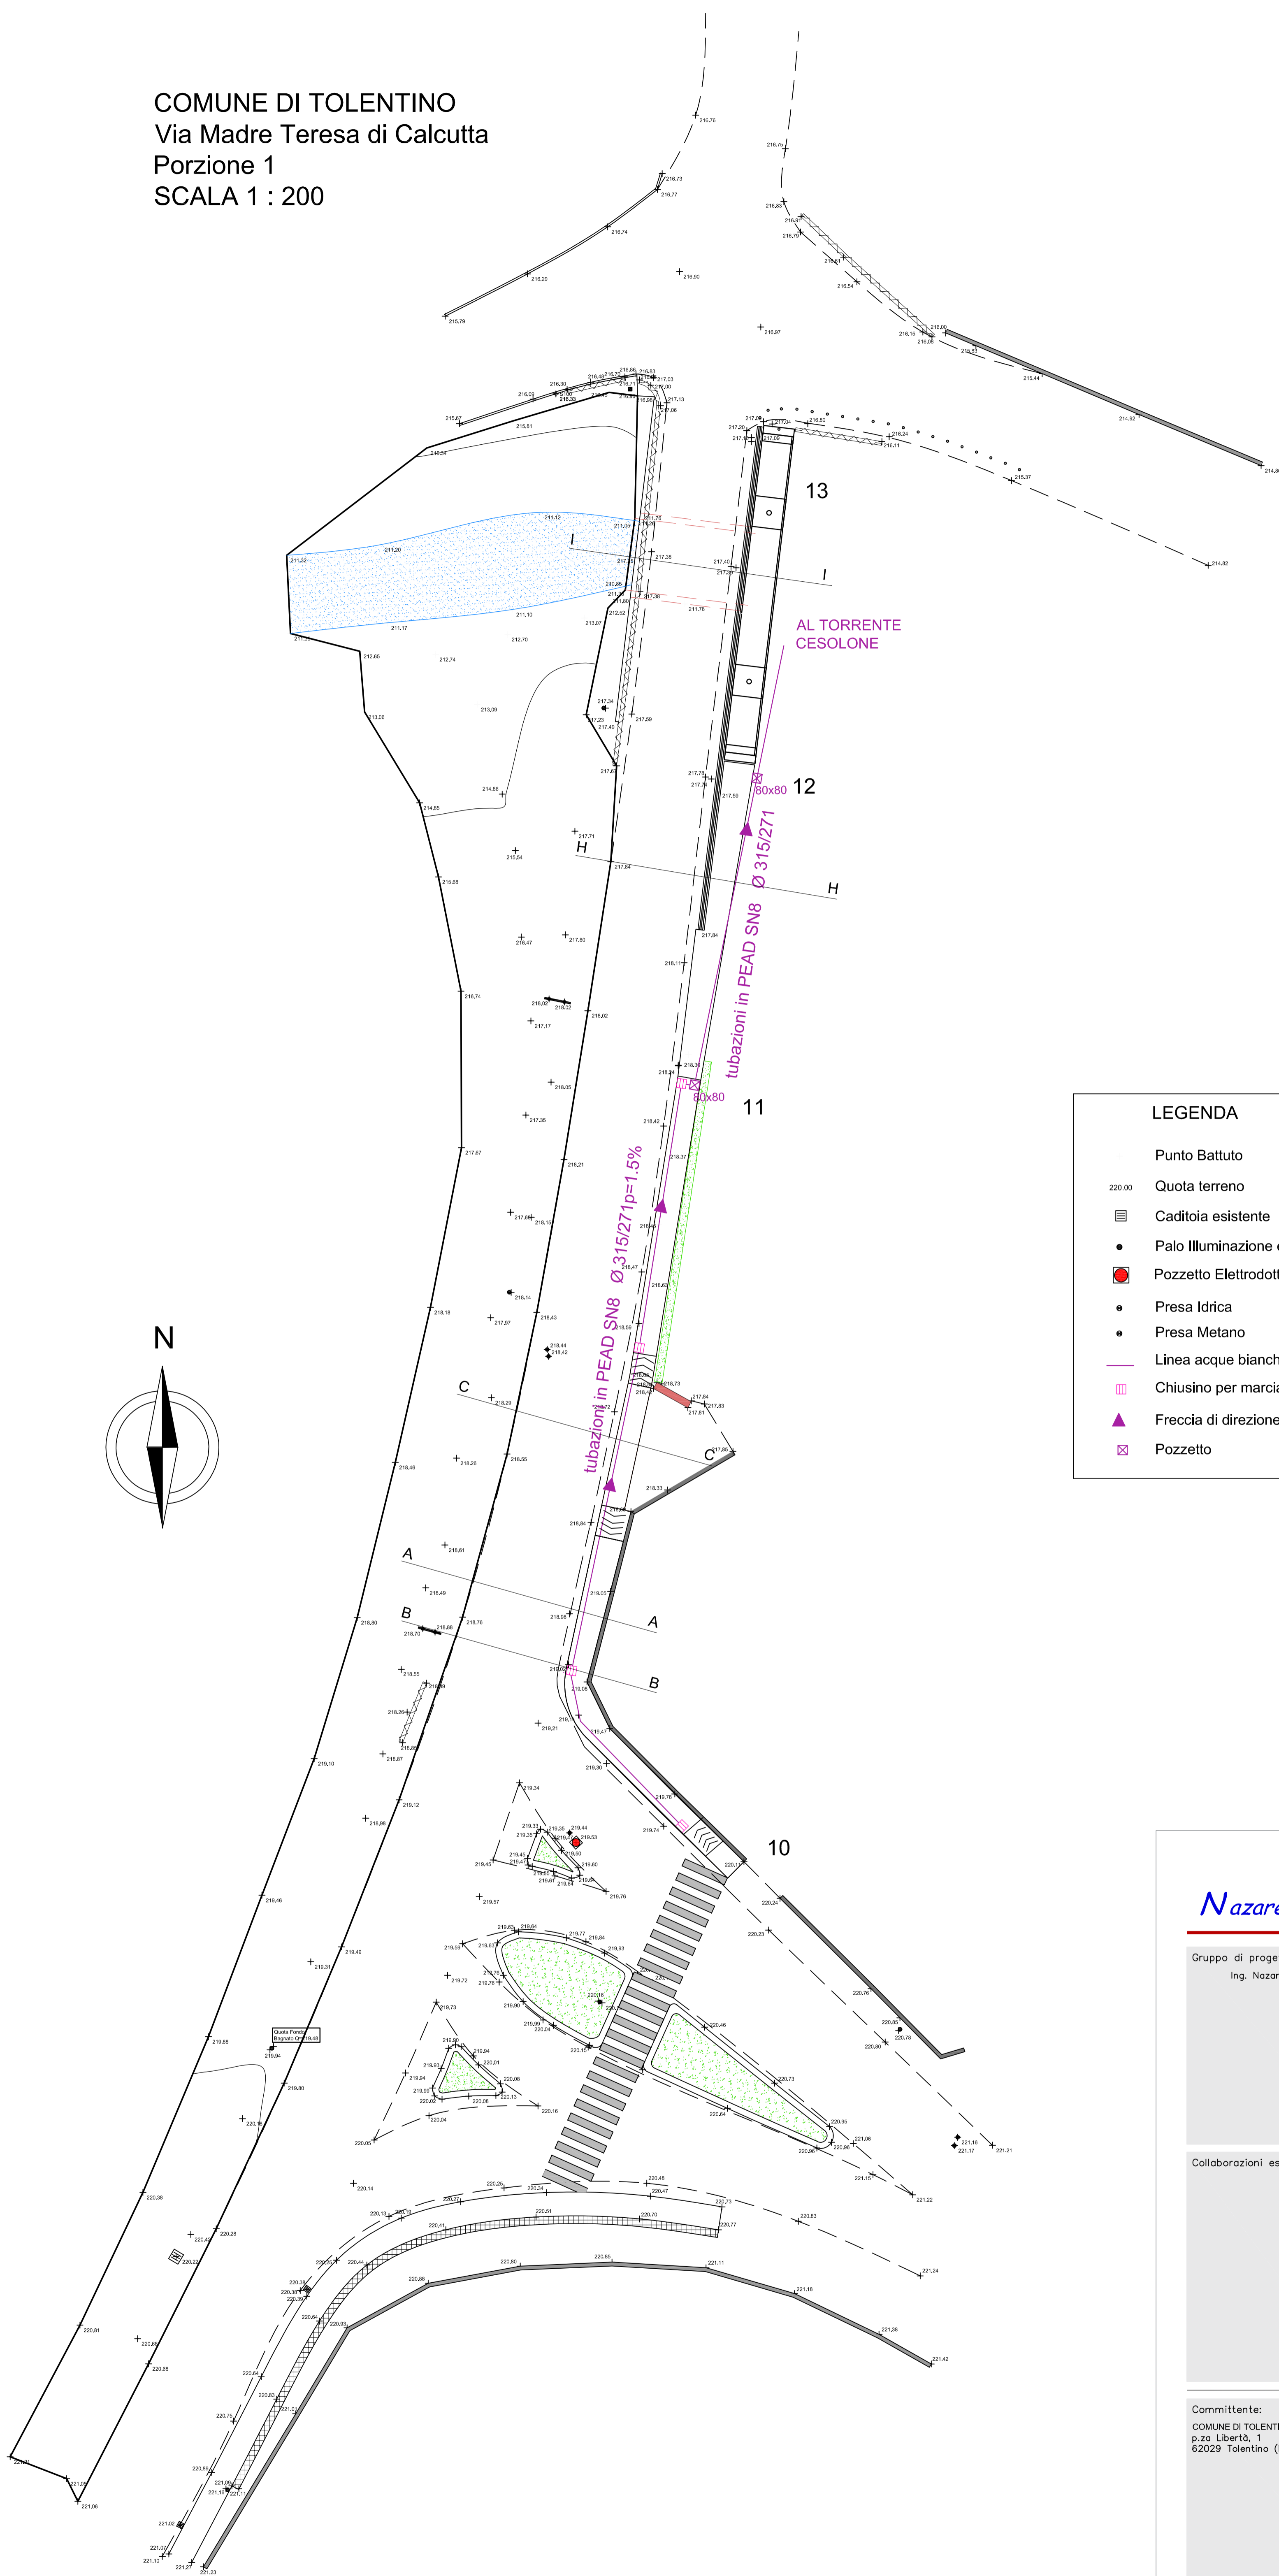


COMUNE DI TOLENTINO  
Via Madre Teresa di Calcutta  
Porzione 1  
SCALA 1 : 200

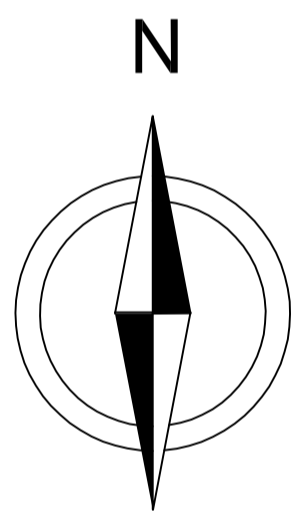

- Punto Battuto
- Quota terreno
- Caditoia esistente
- Palo illuminazione esistente
- Pozzetto Elettrodotto
- Presa Idrica
- Presa Metano
- Linea acque bianche
- Chiusino per marciapiede con bocchetta
- Freccia di direzione pendenza
- Pozzetto

*Nazareno Sagretti ingegnere*

Gruppo di progettazione:  
Ing. Nazareno Sagretti

Località di intervento: Comune di TOLENTINO

**BANDO DI ACCESSO AI COFINANZIAMENTI DEL 4° E 5° PROGRAMMA DI ATTUAZIONE DEL PIANO NAZIONALE DI SICUREZZA STRADALE**



Oggetto:  
**Interventi di Miglioramento della Sicurezza Stradale nelle Aree Urbane - Viabilità Nelle Zone Semiperiferiche Est/ovest**

Collaborazioni esterne:

Committente:  
COMUNE DI TOLENTINO  
p.za Libertà, 1  
62029 Tolentino (MC)

Titolo:  
VIA M.T. CALCUTTA primo tratto  
STATO DI PROGETTO  
ACQUE BIANCHE

tav.n°

**03**

Scala: \_\_\_\_\_ commessa: \_\_\_\_\_ categoria di progettazione: \_\_\_\_\_ Nome file: \_\_\_\_\_  
prot. n°: \_\_\_\_\_ archit.\_strutturale

Agg.	Rev.	Data agg.	Motivazione agg.	Redatto	Controllato	Approvato
01	01	07/09/2015	progettazione esecutiva	Nazareno Sagretti	Nazareno Sagretti	Nazareno Sagretti