


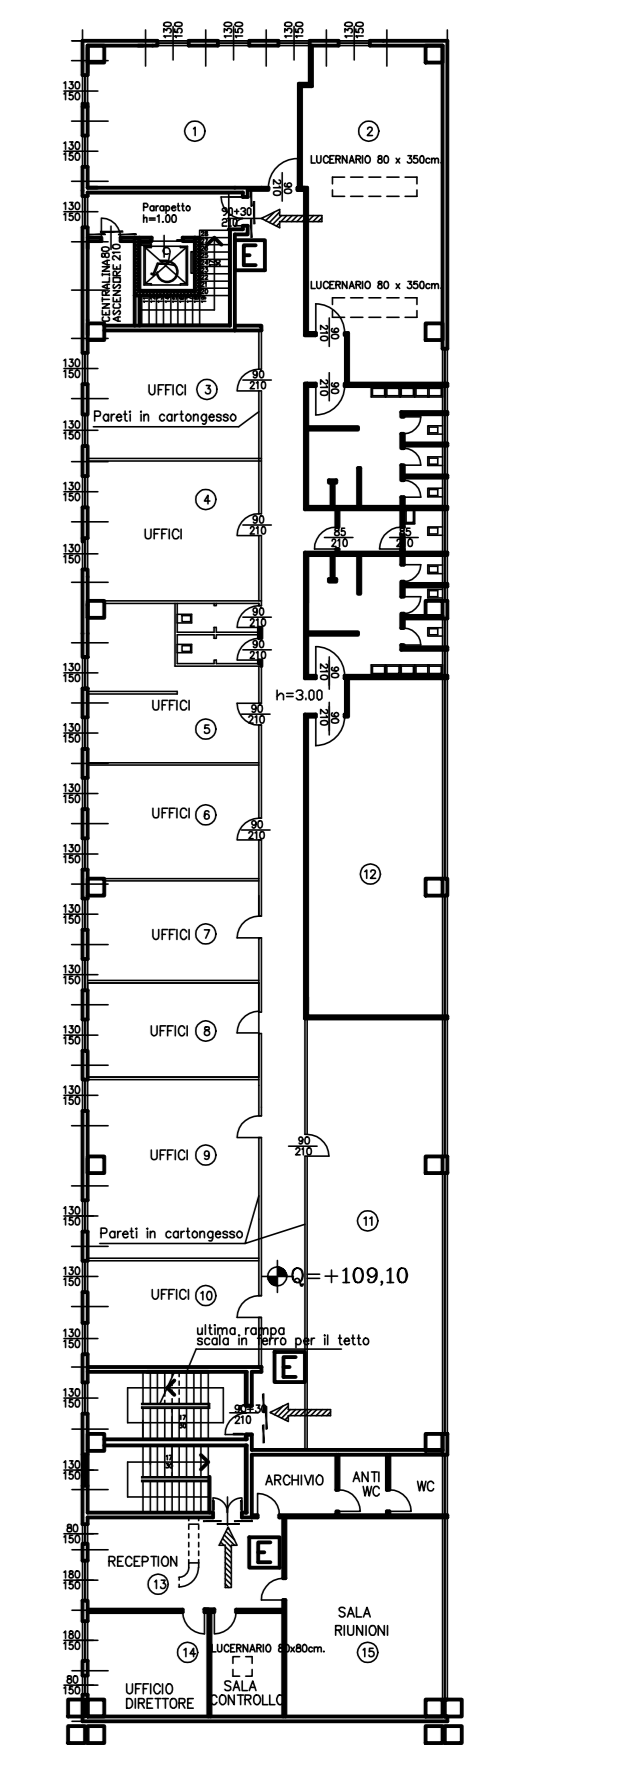

PRIMO PIANO - UFFICI

- LEGENDA**
- STRUTTURE REI-60
 - STRUTTURE REI-120
 - PORTA OMOLOGATA DI RESISTENZA AL FUOCO PARI A QUELLA DELLA PARETE IN CUI E' INSTALLATA
 - ESTINTORE APPROVATI DAL M.I. 21A - 113BC
 - DIREZIONE USCITA DI SICUREZZA CON MANIGLIE ANTIPANICO
 - PASSAGGI DI DIMENSIONE MINORE DI 120x200 COSTITUITI DA VETRITE COSTANTEMENTE APERTE E BLOCCATE DURANTE L'ESERCIZIO DELL'ATTIVITA'
- N.B. LE SUPERFICIE DEI NEGOZI SONO AL NETTO

AMPLIAMENTO E RISTRUTTURAZIONE CENTRO COMMERCIALE "VAL DI CHIENTI"

Comune di: **MACERATA** data: **Gennaio 2012**

STUDIO TECNICO:
ING. FABIO GRISSOGANI

STATO ATTUALE Pianta Piano Terra Q +104.30

TAV. 2
 fog. 1:200

committente: **PROMOCENTRO ITALIA S.p.A.**