
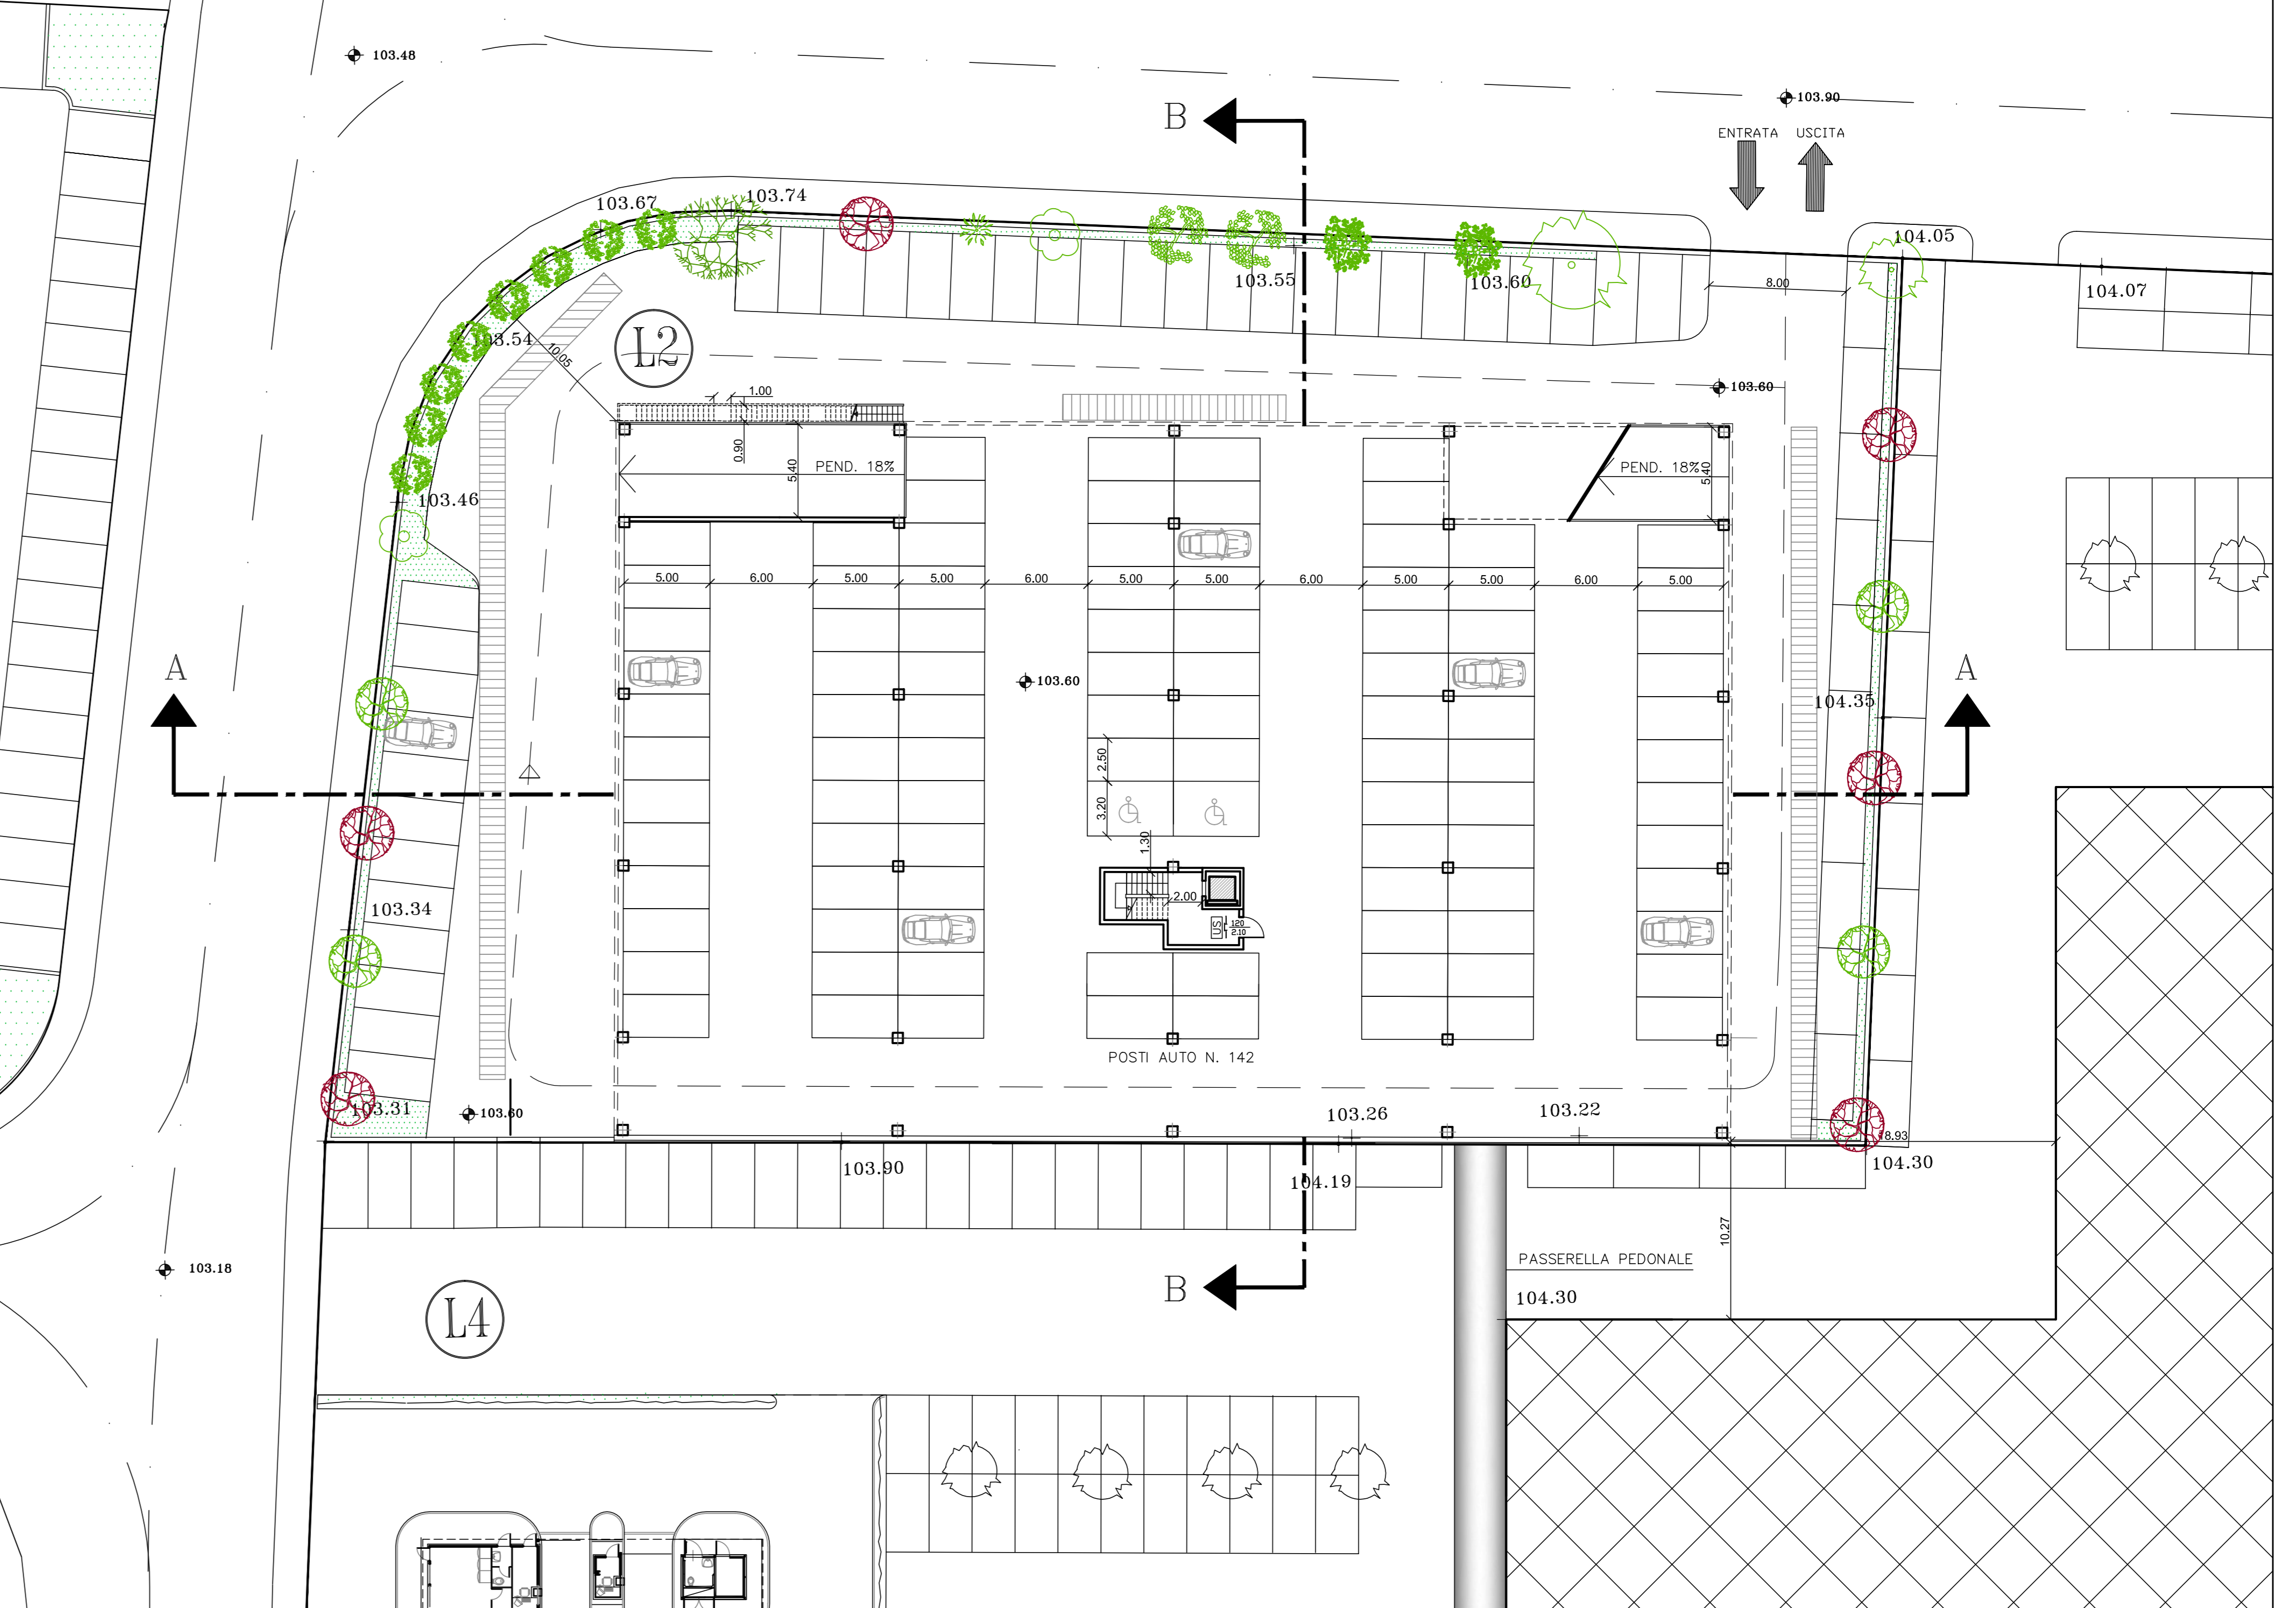


PIANO INTERRATO (Quota 100.60)

CALCOLO SUPERFICIE DI VENTILAZIONE PIANO INTERRATO			
n° PIANO INTERRATO	SUPERFICIE	VENTILAZIONE RICHIESTA 1/25 SUP.	SUP. VENTILATA
1 GARAGES+CORSIA	Mq 3,675	Mq 147	Mq 148,65

AREAZIONE = 5,4x2,5+(48,7x1,5)+(41,4x1,5)=148,65MQ




PIANO TERRA (Quota 103.60)

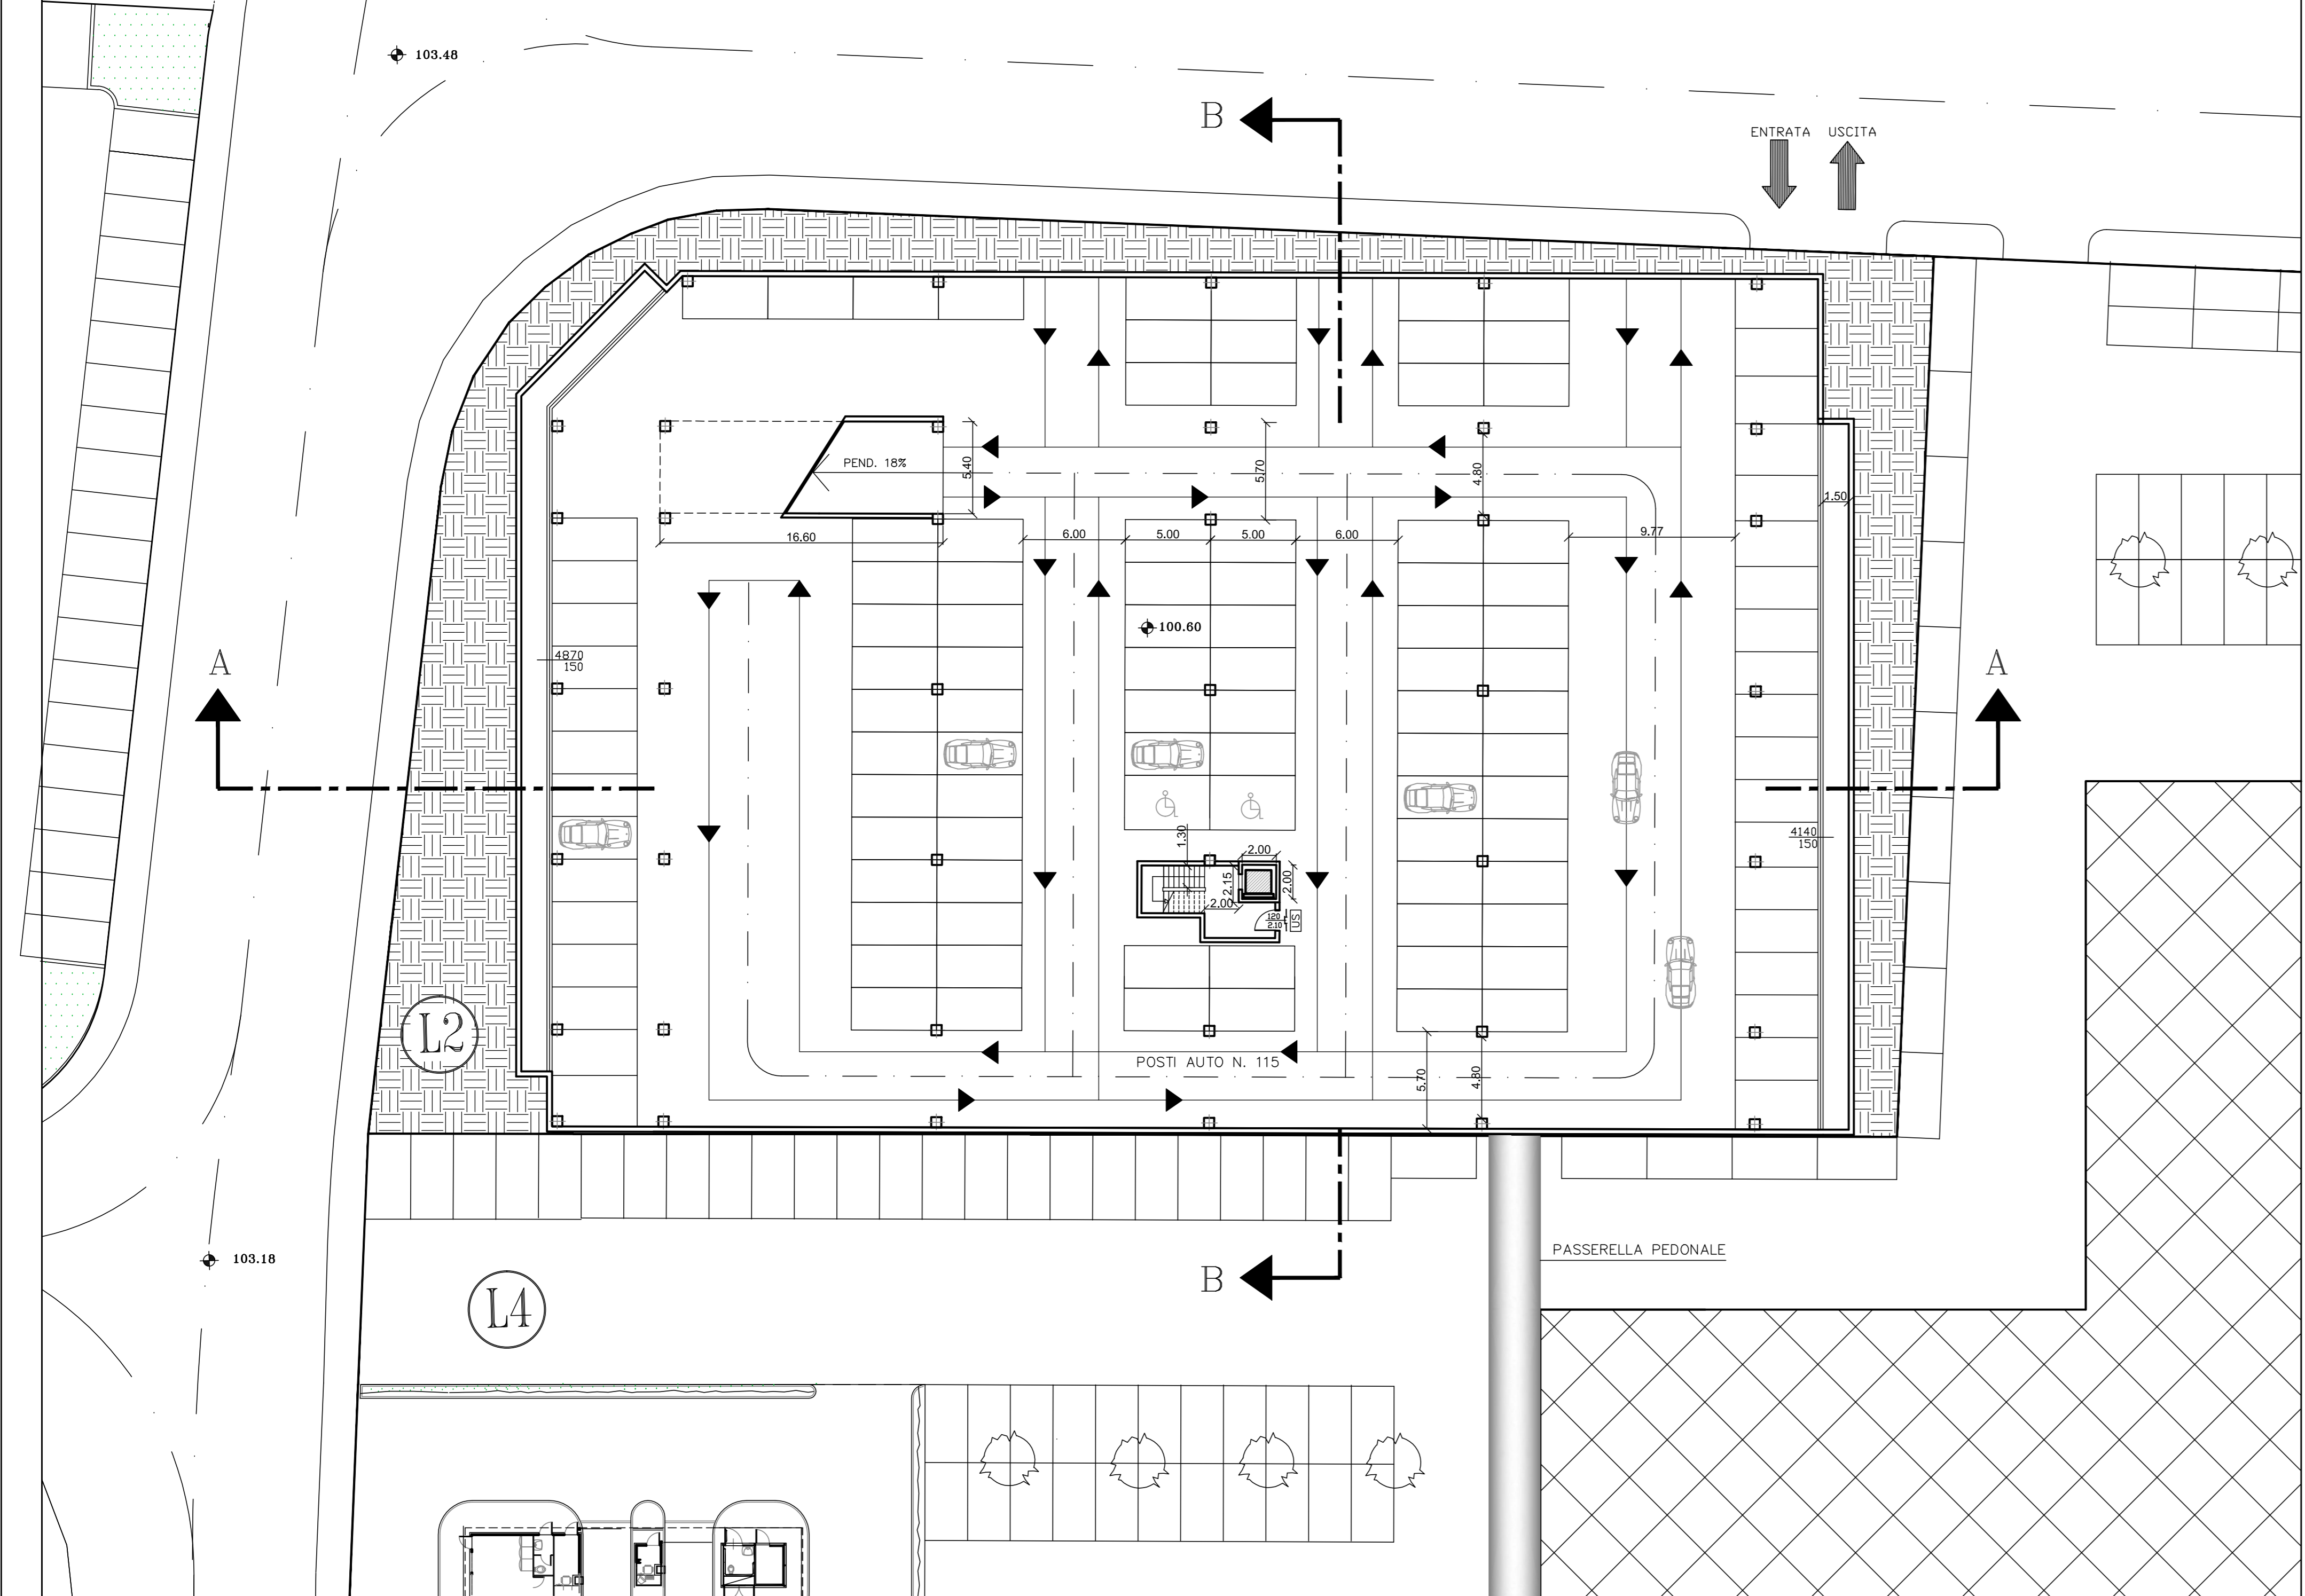

1° PIANO (Quota 106.60)

2° PIANO (Quota 109.60)

COPERTURA (Quota 112.60)

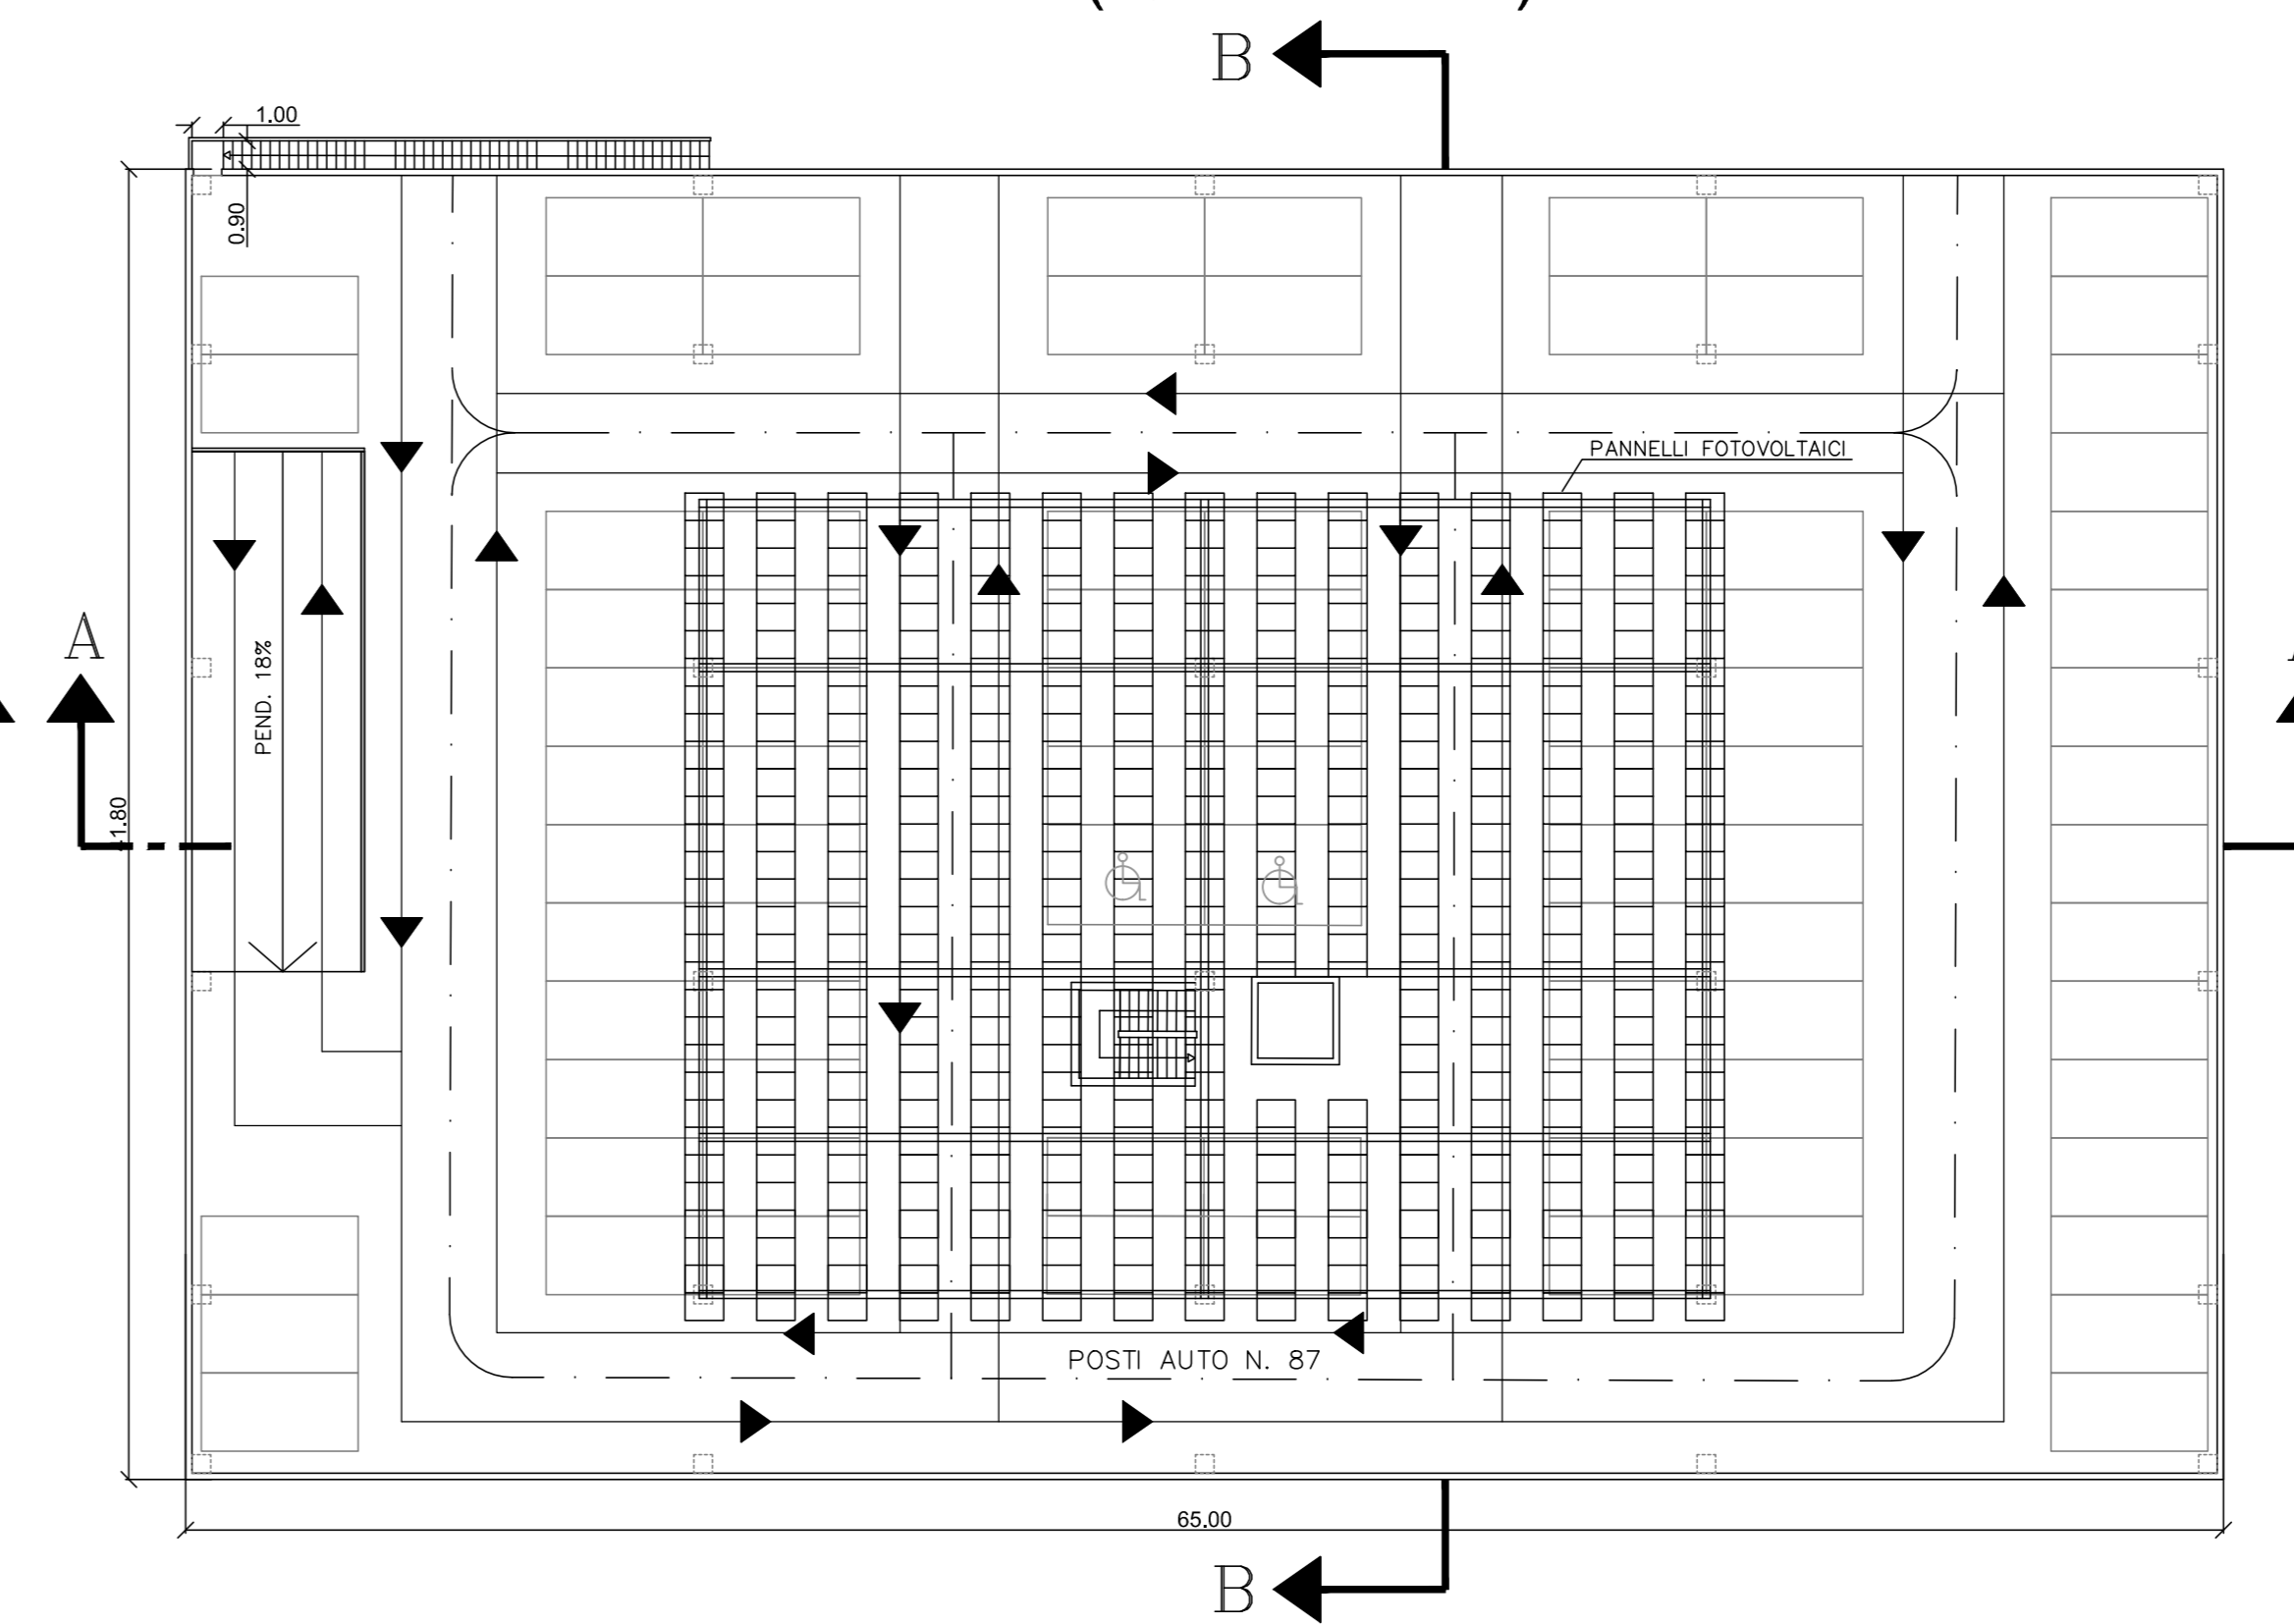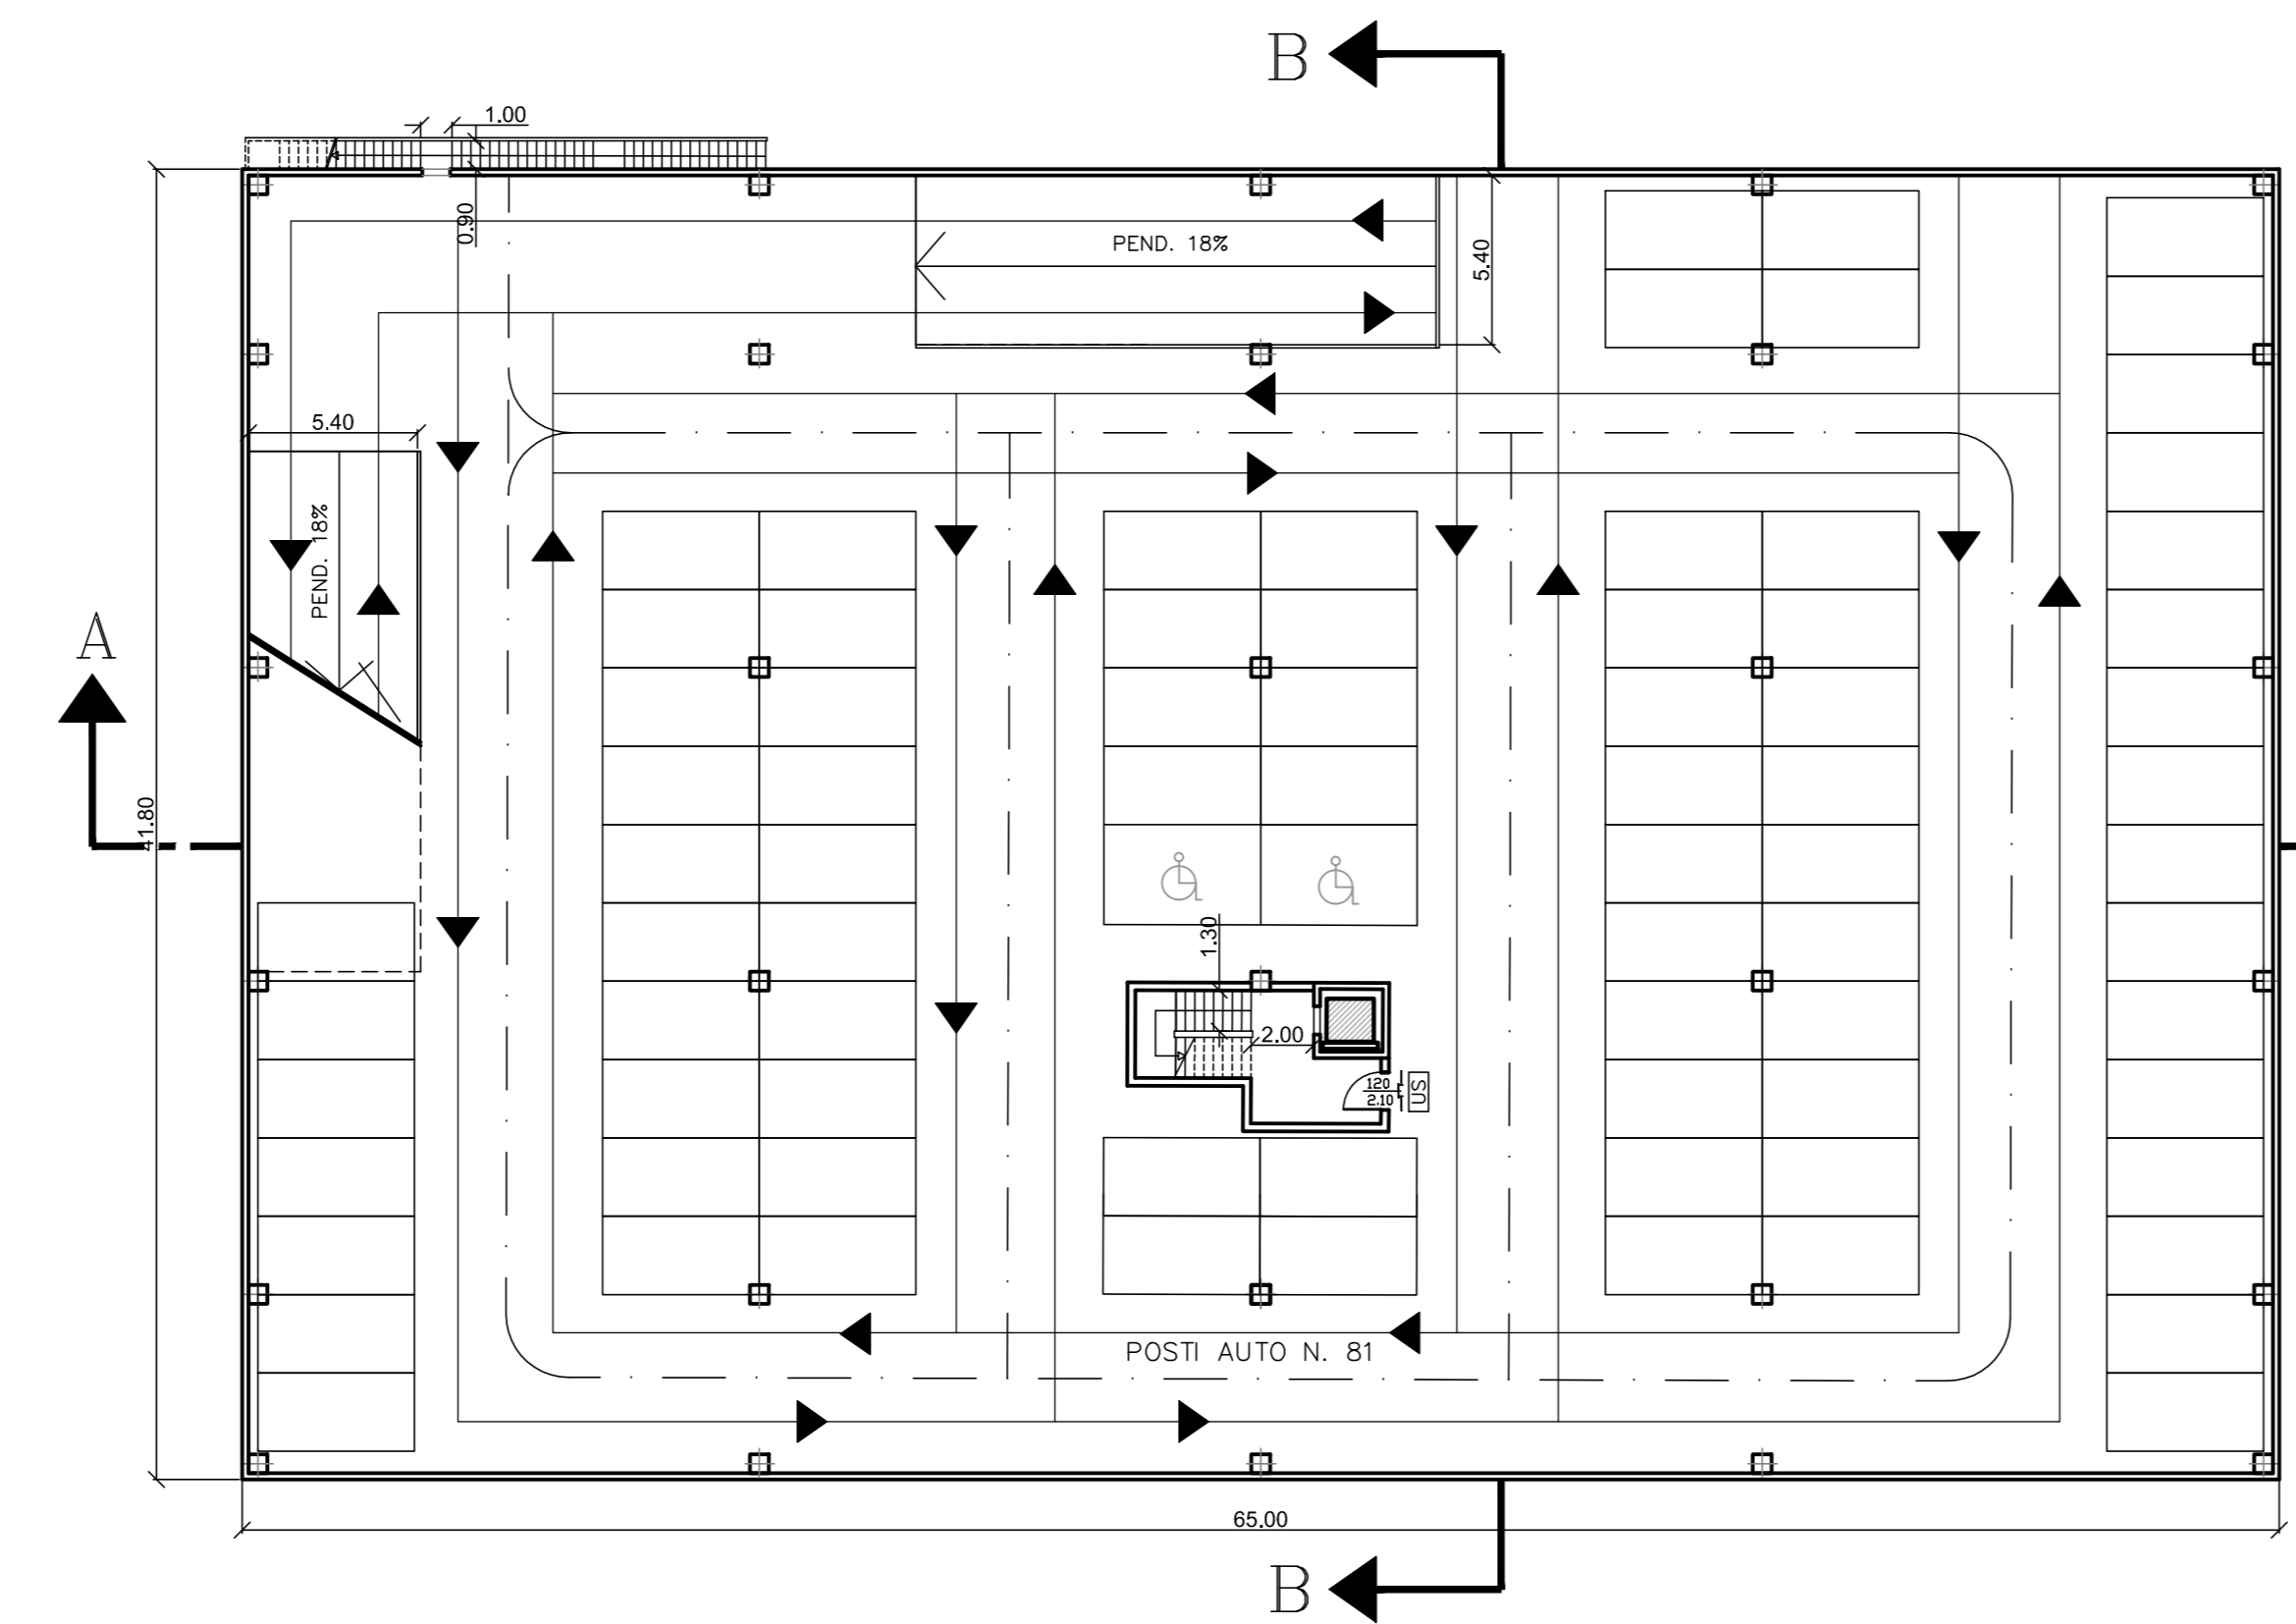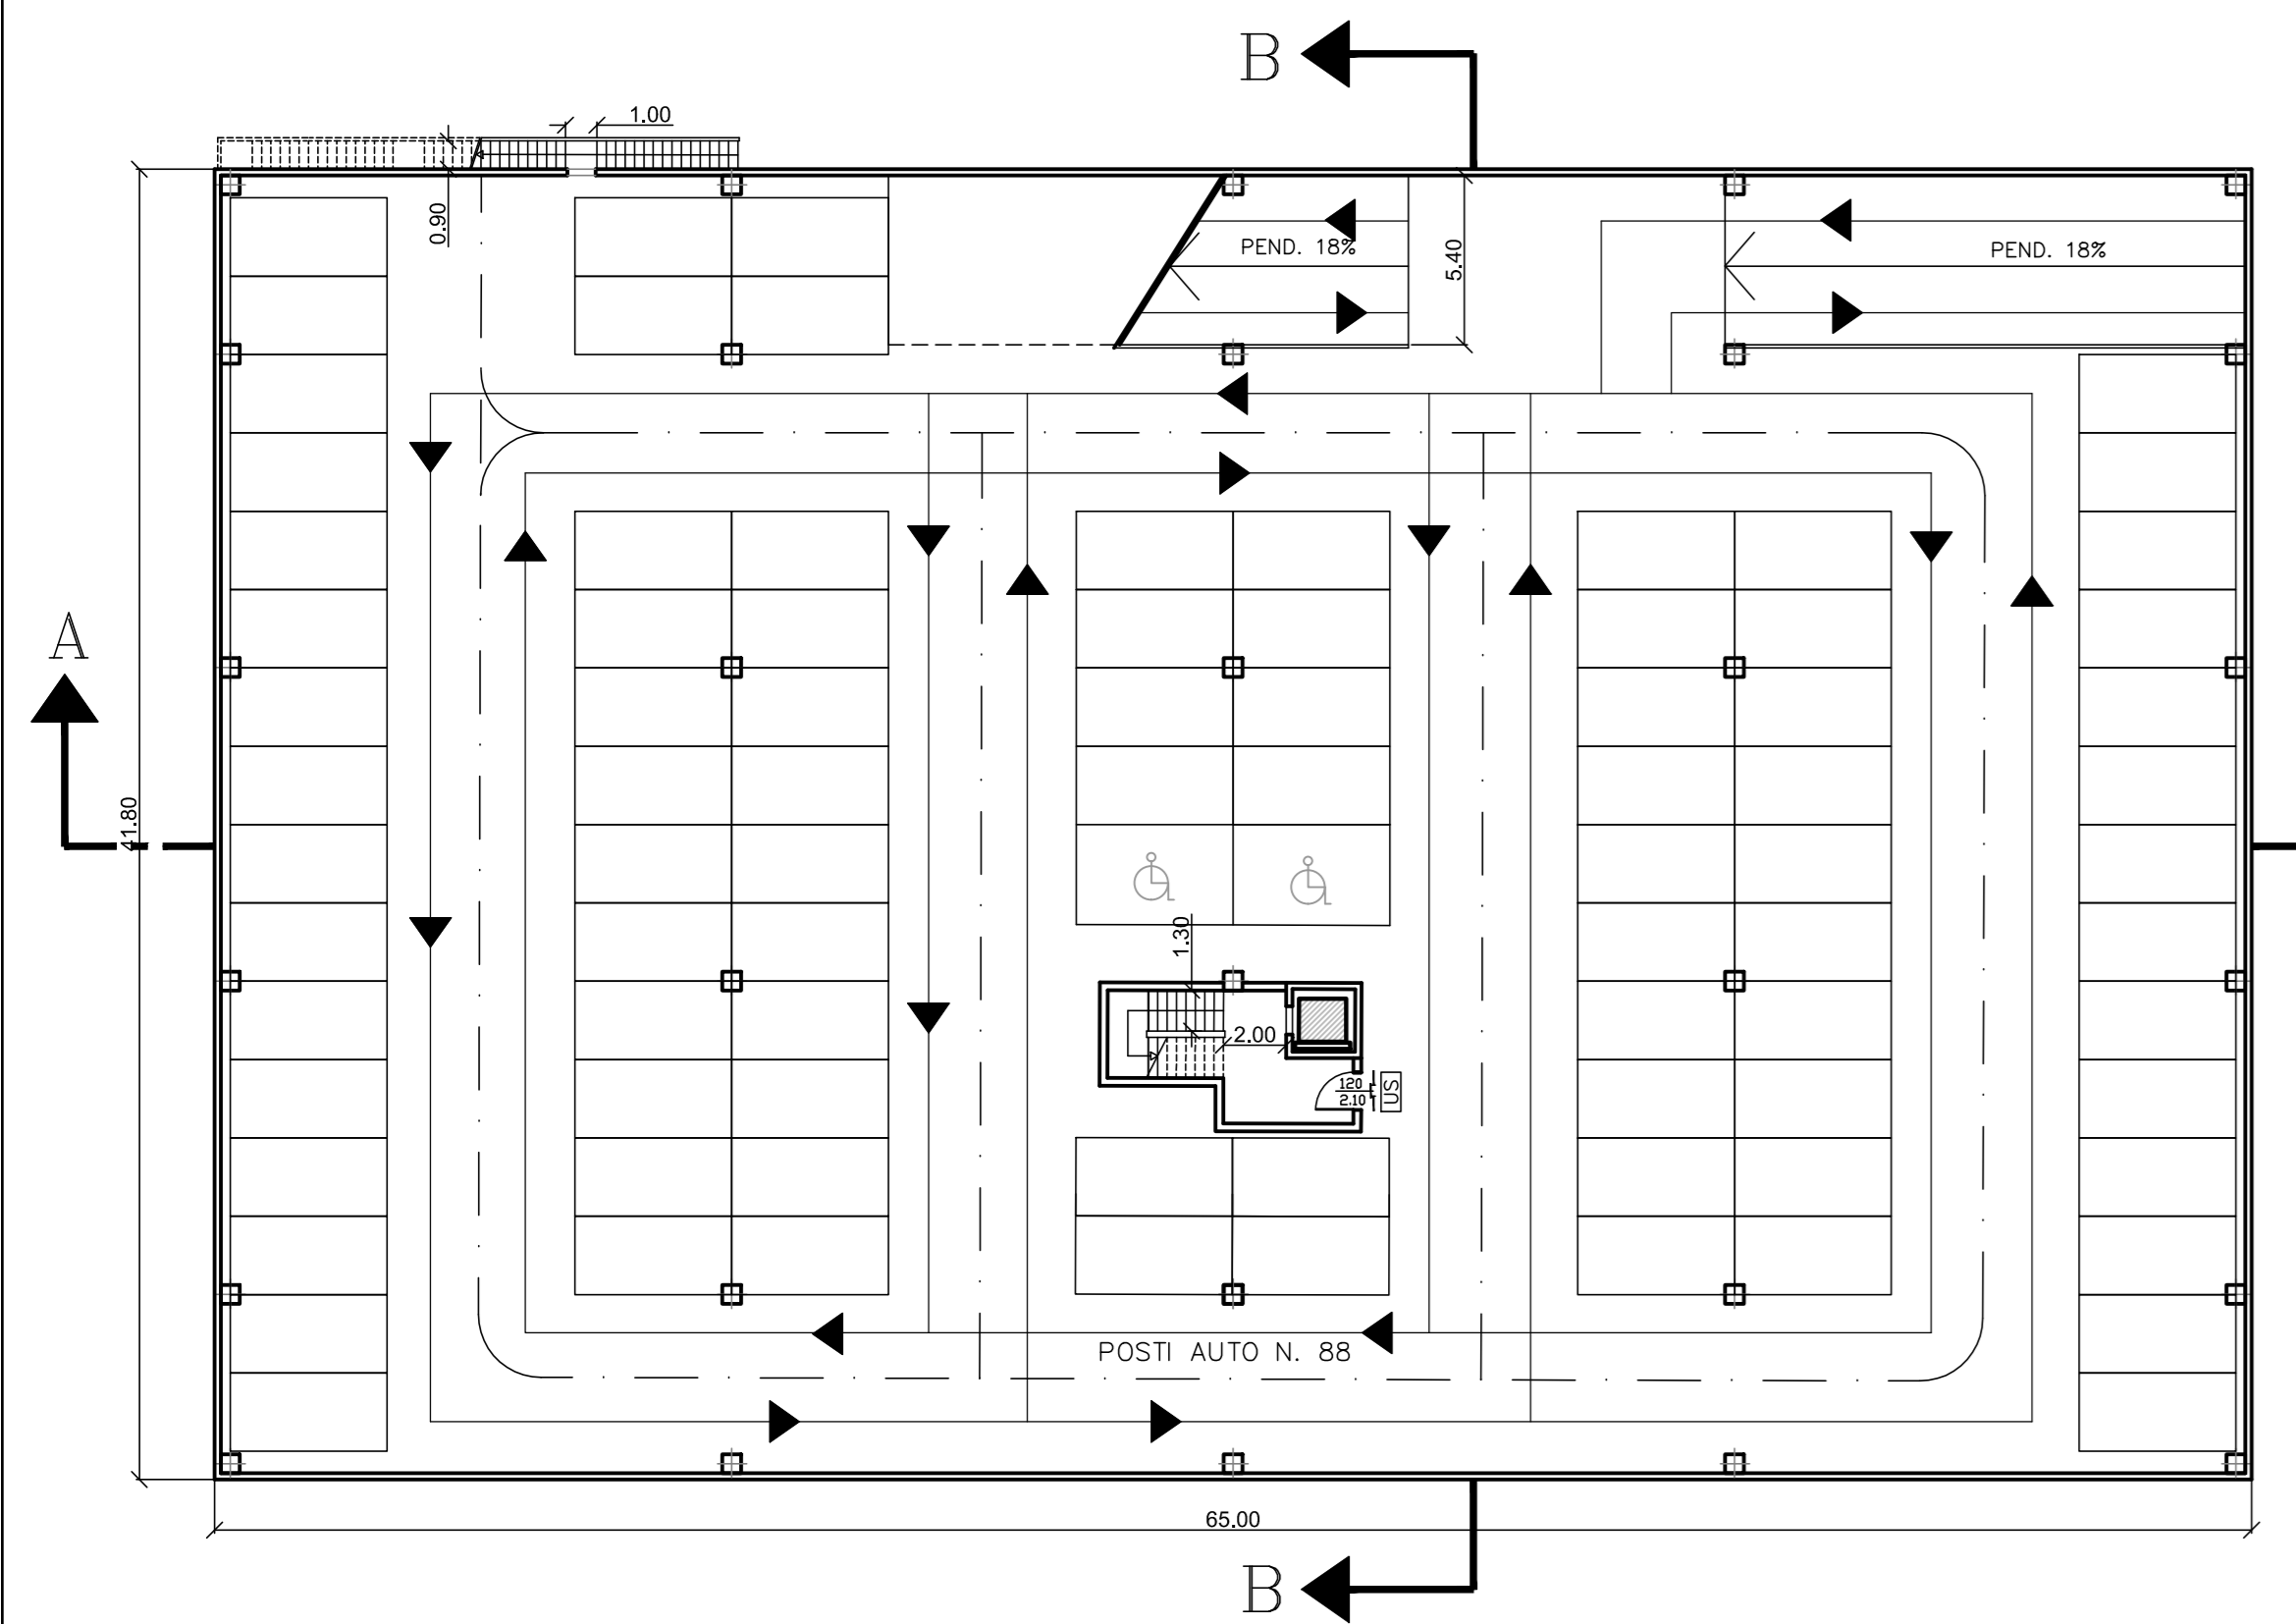

	SUPERFICIE A PARCHEGGIO	POSTI AUTO N.
PIANO INTERRATO	3.675 MQ	115
PIANO TERRA	4.000 MQ	142
PIANO PRIMO	2.674 MQ	88
PIANO SECONDO	2.674 MQ	81
PIANO COPERTURA	2.674 MQ	87
TOTALE	15.697 MQ	513

ADEGUATA ALLA D. DIRIGENZIALE N. 186 DEL 28-05-2012  
**AMPLIAMENTO E RISTRUTTURAZIONE**  
**CENTRO COMMERCIALE "VAL DI CHIENTI"**

STUDIO TECNICO: Arch. FABIO GRISOGANI Via Verdi 118 - 01100 Macerata Tel. 0733/280201 - Fax. 0733/280201 E-mail: info@parcospazio.it Cod. Fisc. 02578840532 - P.I.E. 02578840532	Comune di: <b>MACERATA</b> <b>PARCHEGGIO DI USO PUBBLICO</b> STATO DI PROGETTO PIANTE committente: <b>PROMOCENTRO ITALIA S.p.A.</b>	data: <b>Giugno 2012</b> <b>TAV.15</b> rapp. 1:200
---	---	---