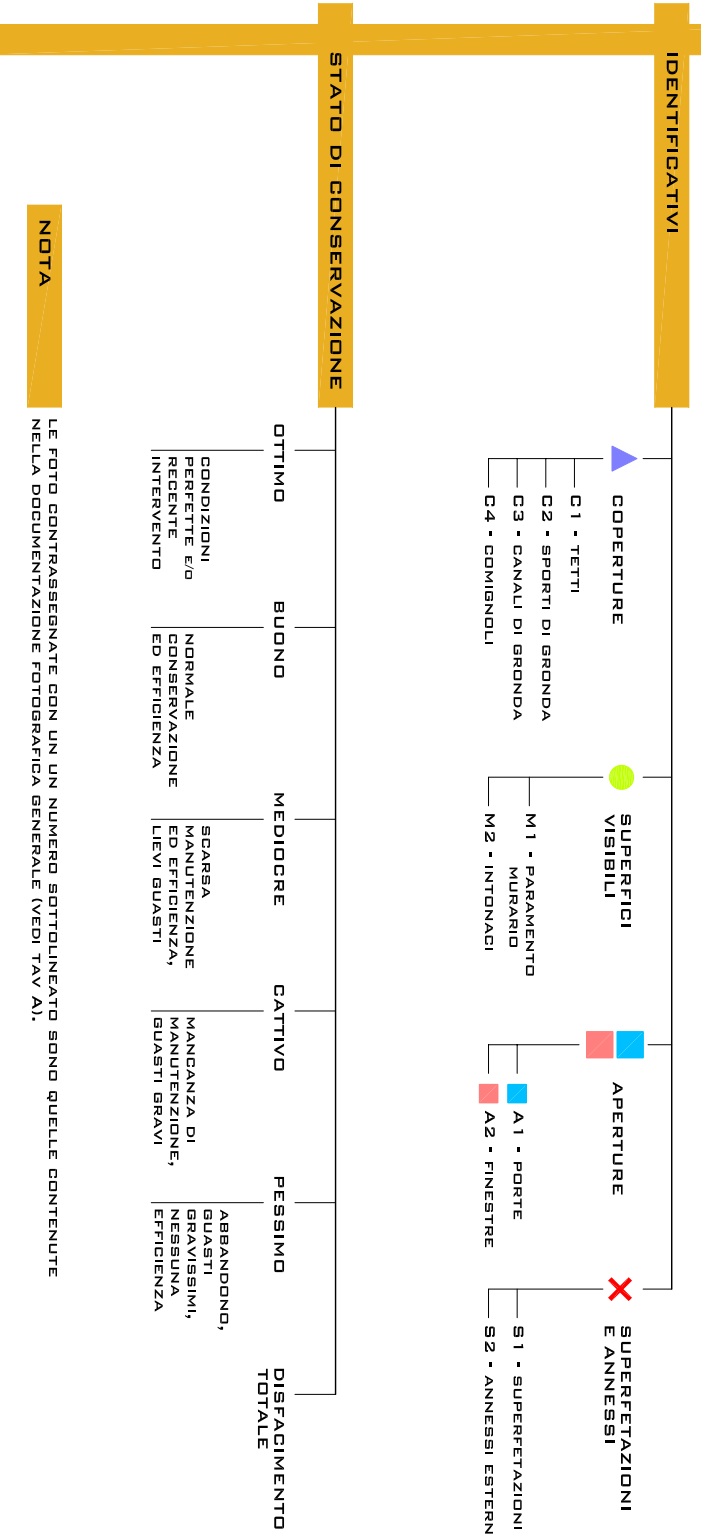


SCHEDA DI RILEVAMENTO: CATALOGAZIONE E DESCRIZIONE DELLE FINITURE ESTERNE


COMUNE DI MACERATA

PROVINCIA DI MACERATA

PIANO DI RECUPERO DI "VILLA FIGANA"

ADEGUATO ALLA LUCE DEL VINCOLO APPROVATO DALLA SOPRINTENDENZA E DELLE LINEE GUIDA DETTATE DAL COMITATO SCIENTIFICO



PROGETTISTI

ARCH. ANNA PAOLA CONTI
 MAGHMA 04 ARCHITETTI
 ANTONIO PAGNANELLI
 PAOLO ORLANDI
 MARTA MASSETANI
 PASQUALE RINALDI
 EMANUELE ZIPPILLI


TAV 44/B
**SCHEDA DI RILEVAMENTO PARTICELLA 262:
 CATALOGAZIONE E DESCRIZIONE DELLE FINITURE**

DATA	REV.	ID. FILE	SCALA
25.11.04	001		

NO.	DESCRIZIONE	FOTO	TIPOLOGIA	STATO DI CONSERVAZIONE

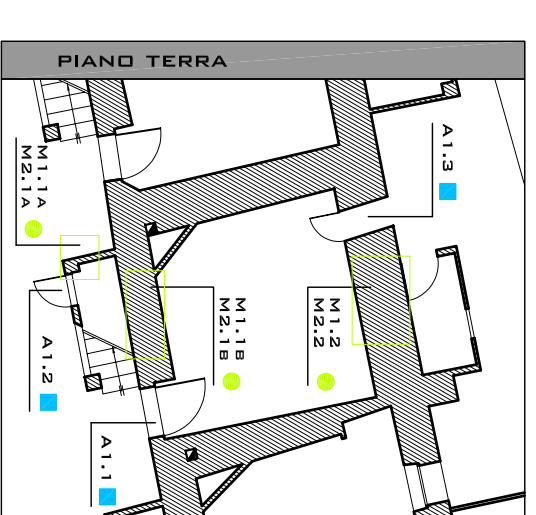


NO.	DESCRIZIONE	DIMEN. (CM)	FOTO	ANGHITRAVE	SPALLETTE	AVANZATE	TIPO DI INGRESSO	STATO DI CONSERVAZIONE DELL'INGRESSO

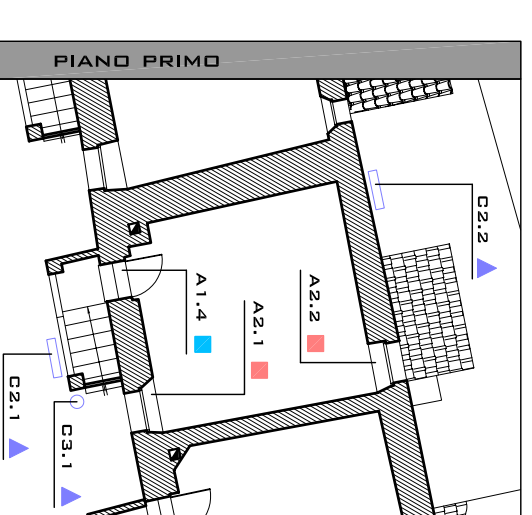

NO.	DESCRIZIONE	FOTO	COBERTURA	MURATURA	PORTE	FINESTRE	STATO DI CONSERVAZIONE GENERALE



SCHEDE TECNICHE

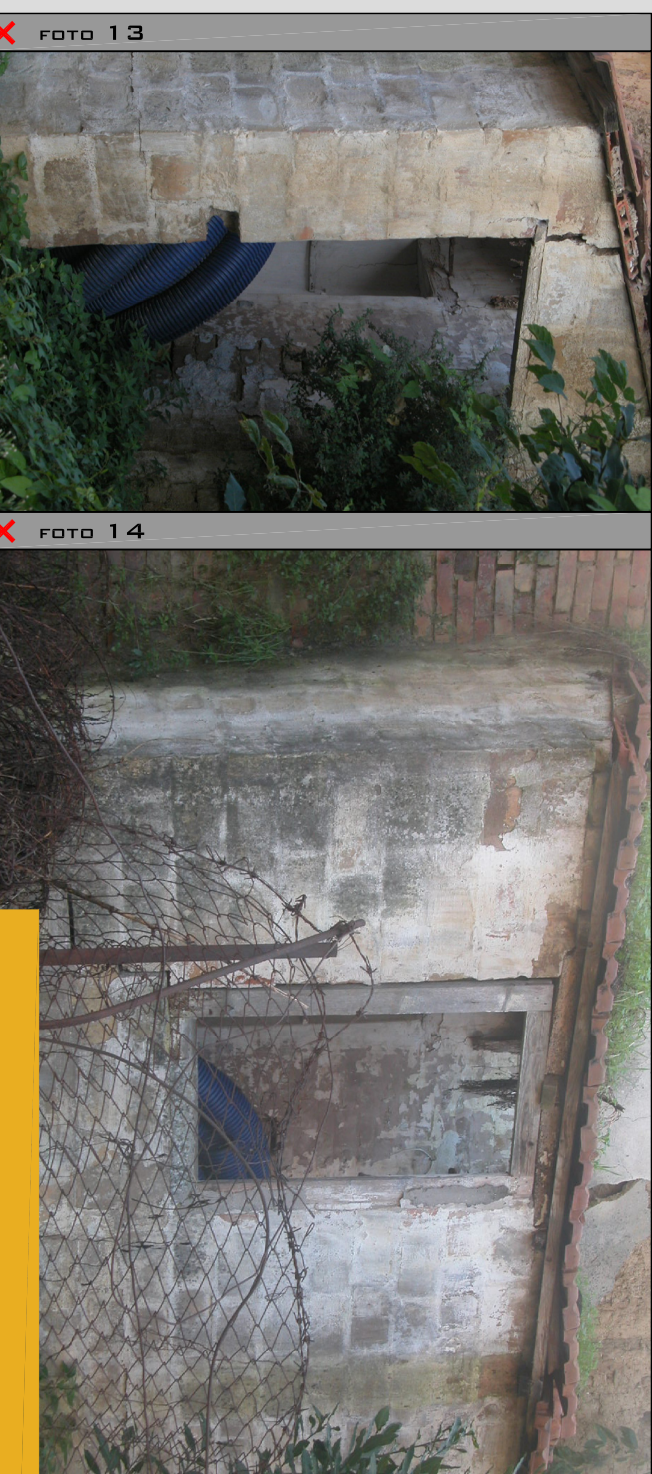

DOCUMENTAZIONE FOTOGRAFICA