




SCHEDA DI RILEVAMENTO: CATALOGAZIONE E DESCRIZIONE DELLE FINITURE ESTERNE

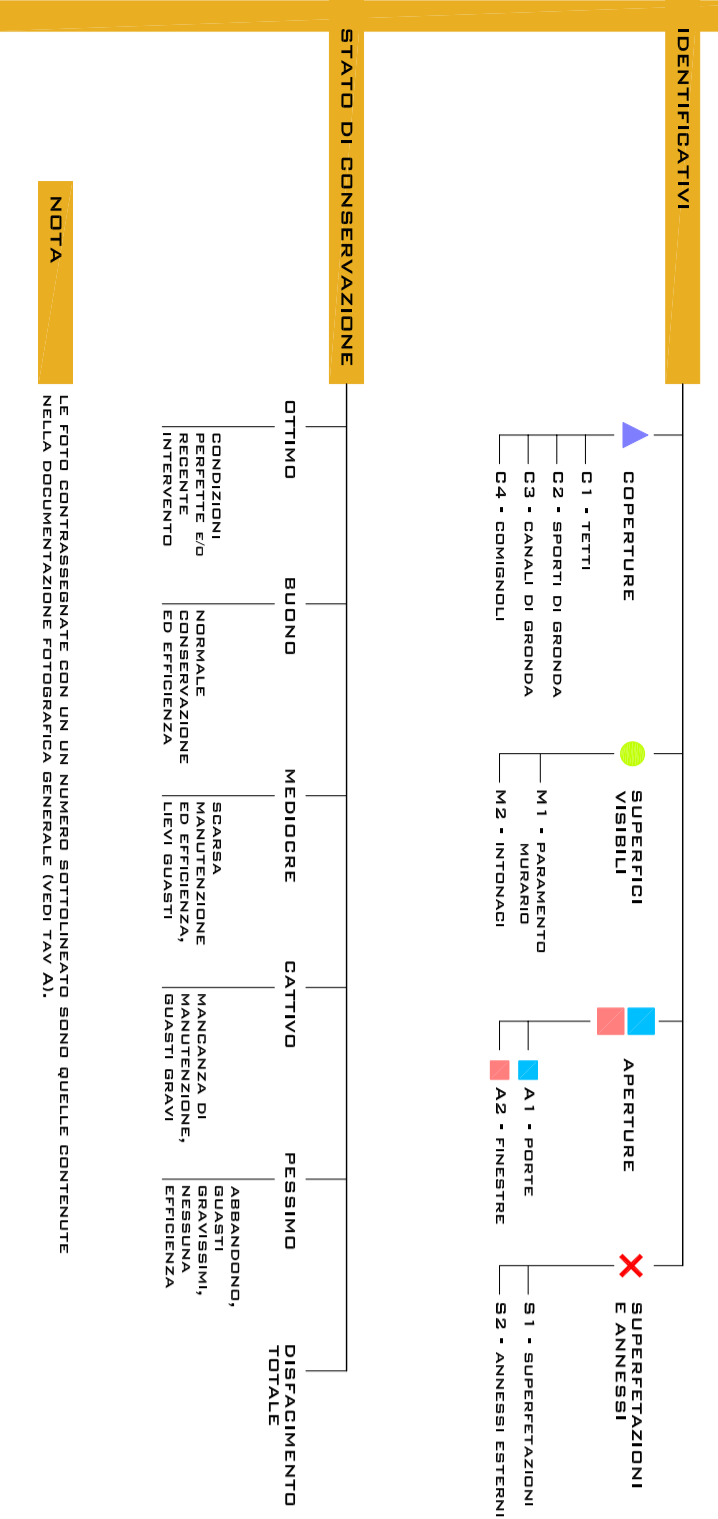

COMUNE DI MACERATA

PROVINCIA DI MACERATA

PIANO DI RECUPERO DI BORGO FIGANA



PROGETTISTI

ARCH. ANNA PAOLA CONTI **MAGHMA 04 ARCHITETTI**
 ANTONIO PAGNANELLI
 PAOLO ORLANDI
 MARTA MASSETANI
 PASQUALE RINALDI
 EMANUELE ZIPPELLI



TAV 45/B

SCHEDA DI RILEVAMENTO PARTICELLA 263/1-2:
 CATALOGAZIONE E DESCRIZIONE DELLE FINITURE

DATA	REV.	ID. FILE	SCALA
25.11.04	001		-

COPERTURE

ID.	DESCRIZIONE	FOTO	TIPOLOGIA	STATO DI CONSERVAZIONE

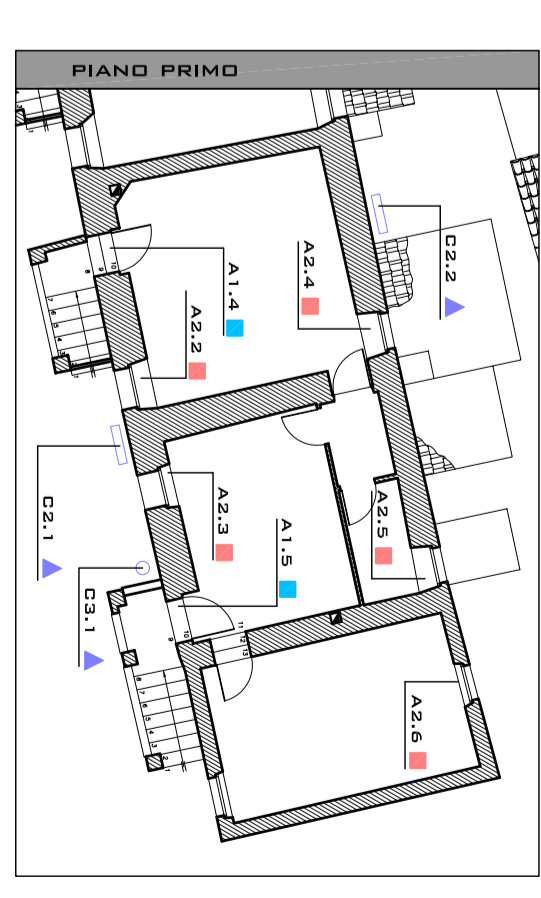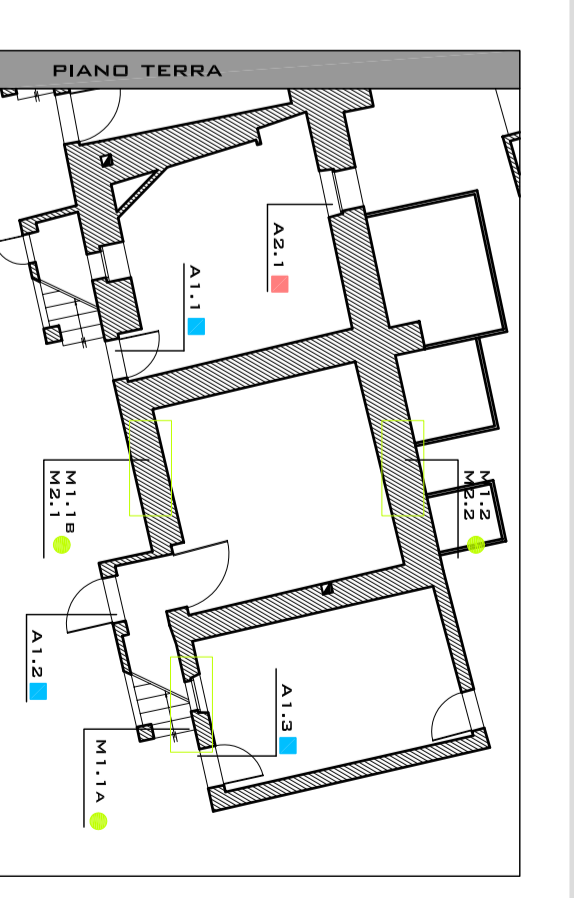
















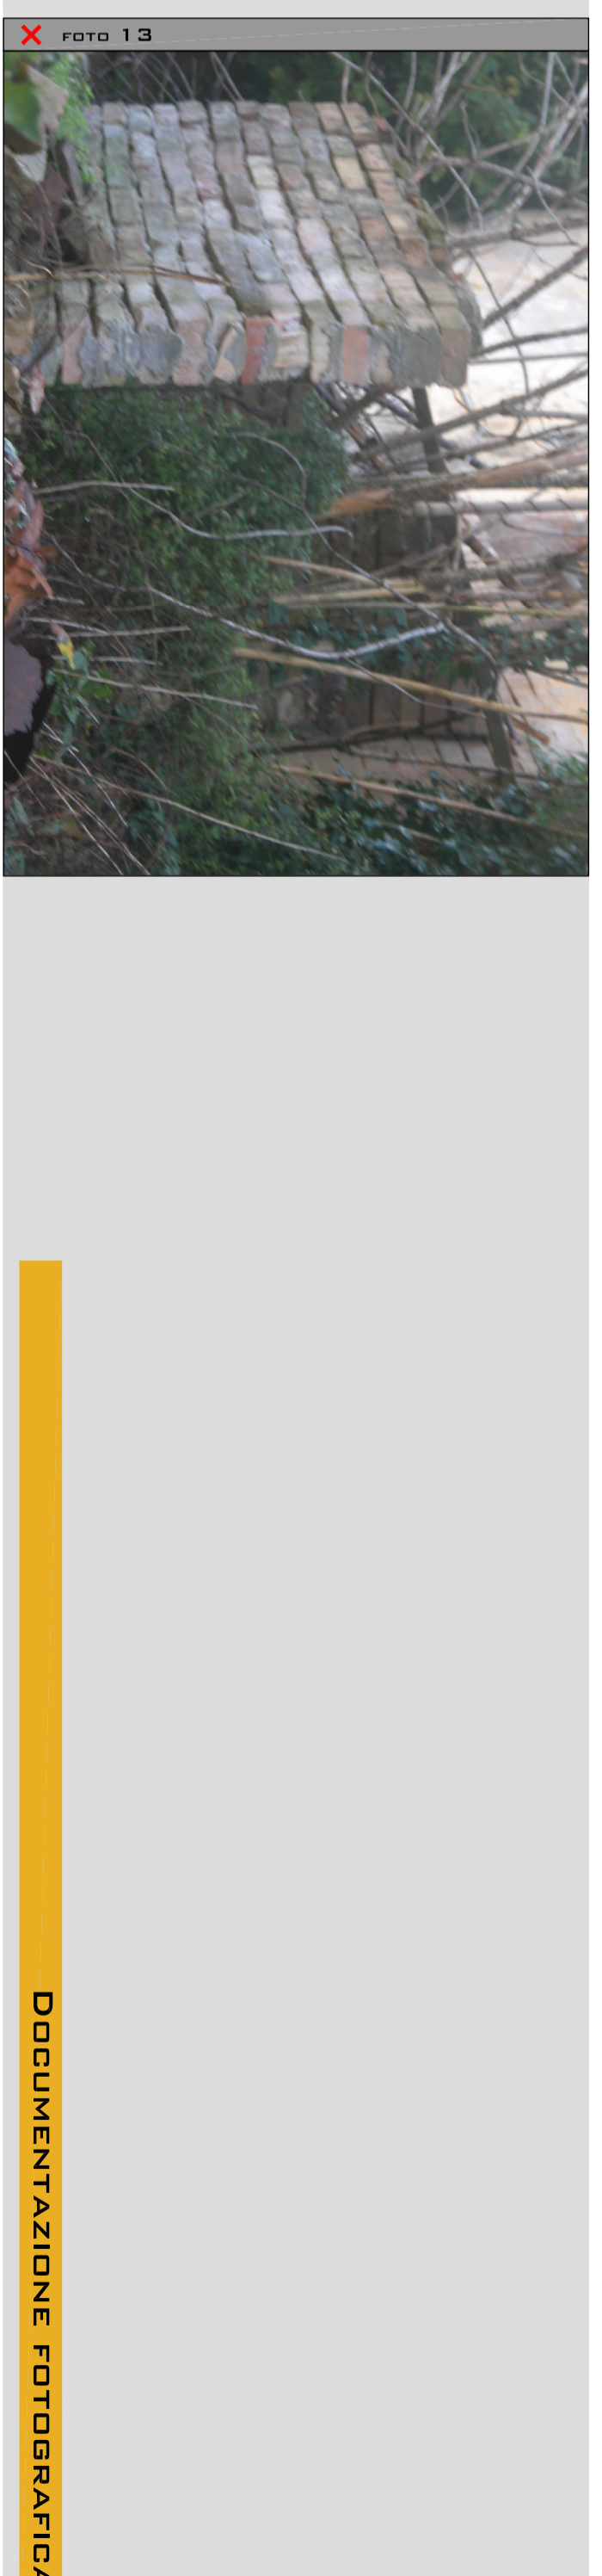

SCHEDE TECNICHE

DOCUMENTAZIONE FOTOGRAFICA