


LOTTI	MC.
1	2.500
2	5.000
3	2.500
4	5.000
5	5.000
Totale	15.000

	STANDARDS		
	ABITANTI	DI LEGGE	PRESENTI
VERDE PUBBLICO	mq/ab.	Totale	mq.
PARCHEGGIO	2,813	9,0	25.317
ATTR. INT. COMUNE		2,5	7.028
ATTR. ISTRUZIONE		2,0	5.028
		4,5	12.689
			8.174
			5.789

VOLUME TOTALE PREVISTO	MC.
RESIDENZIALE	446.688
ATTIVITA' COMMERCIALI E DI INTERESSE COMUNE	26.920
ATTREZZATURE PER ISTRUZIONE	12.576
TOTALE	486.184

VERIFICA INDICE TERRITORIALE	
VOLUME TOTALE	mc. 486.184
SUPERFICIE TERRITORIALE	mq. 400.000
INDICE FABBR. TERRITORIALE	mq/mq 1,21 < 1,3

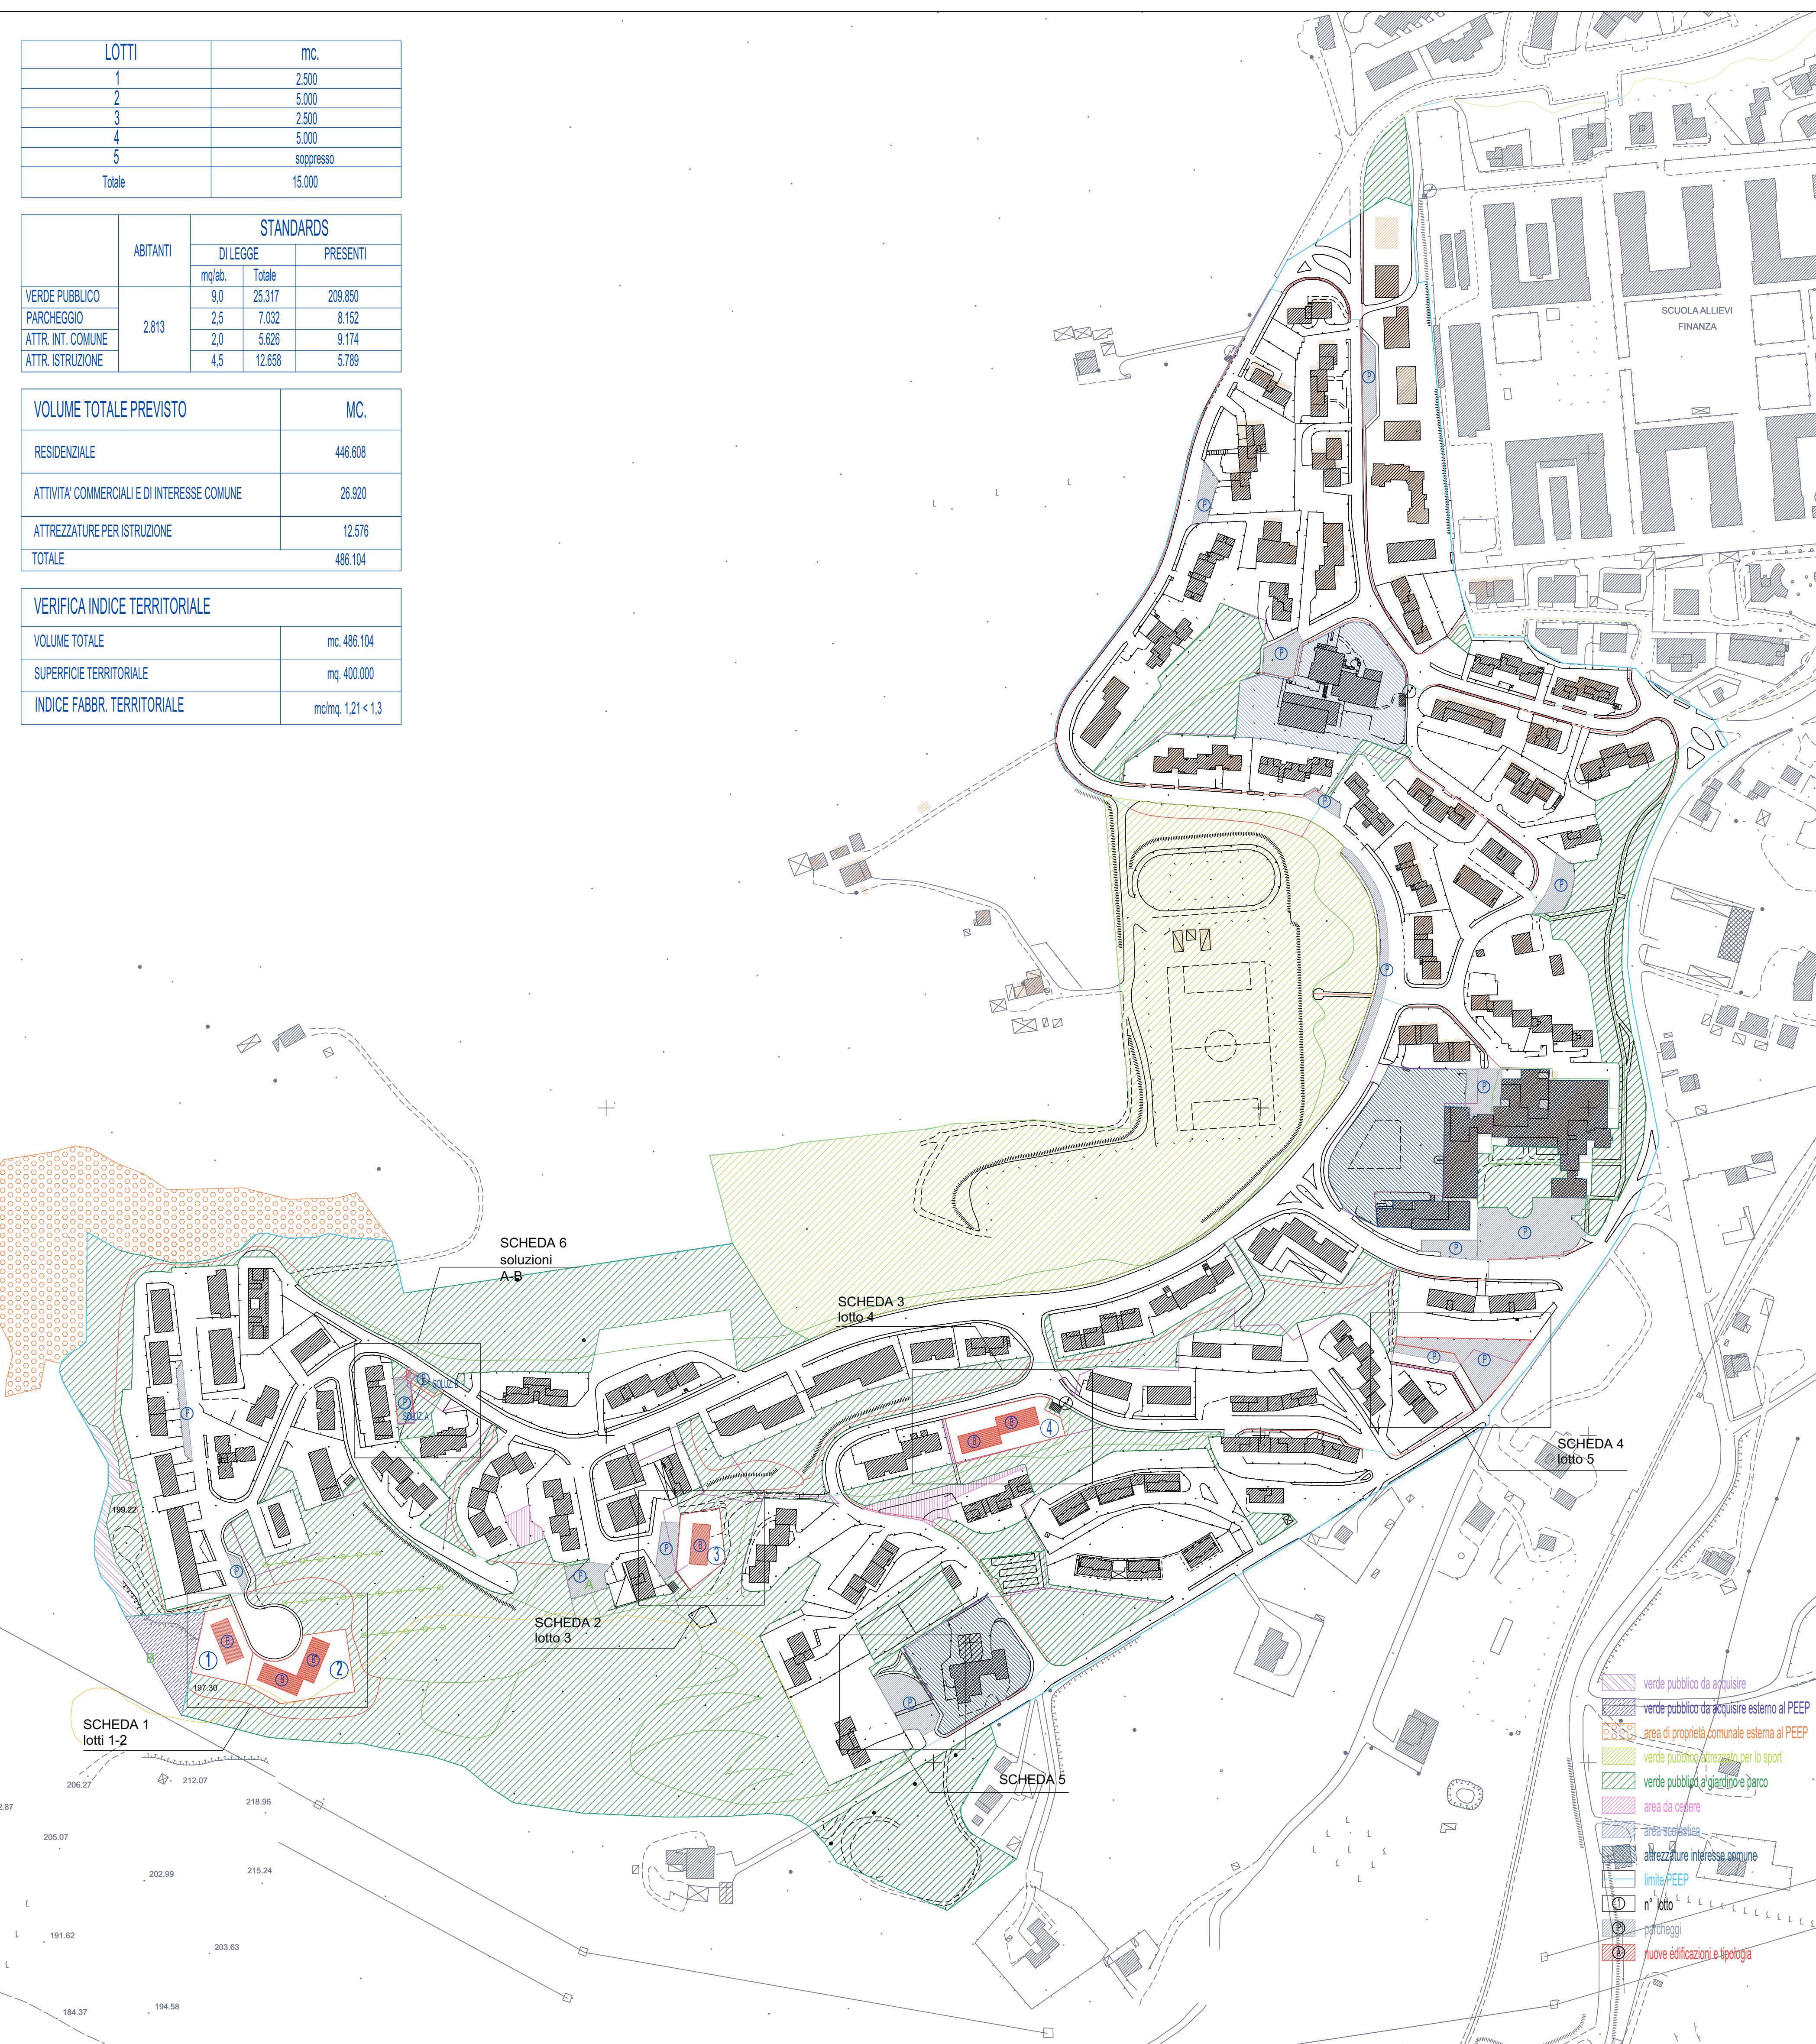


LOTTI	MC TOTALI	MC DIFFERENZA
1	2.500	0
2	5.000	0
3	2.750	250
4	6.250	1.250
5	2.500	2.500
6	2.500	2.500
Totale	21.500	6.500

	STANDARDS		
	ABITANTI	DI LEGGE	PRESENTI
VERDE PUBBLICO	mq/ab.	Totale	mq.
PARCHEGGIO	2,895	9,0	26.057
ATTR. INT. COMUNE		2,5	7.228
ATTR. ISTRUZIONE		2,0	5.781
		4,5	13.029
			8.174
			5.789

VOLUME TOTALE PREVISTO	MC.
RESIDENZIALE	455.688
ATTIVITA' COMMERCIALI E DI INTERESSE COMUNE	26.920
ATTREZZATURE PER ISTRUZIONE	12.576
TOTALE	495.184


VERIFICA INDICE TERRITORIALE	
VOLUME TOTALE	mc. 495.184
SUPERFICIE TERRITORIALE	mq. 400.000
INDICE FABBR. TERRITORIALE	mq/mq 1,24 < 1,3

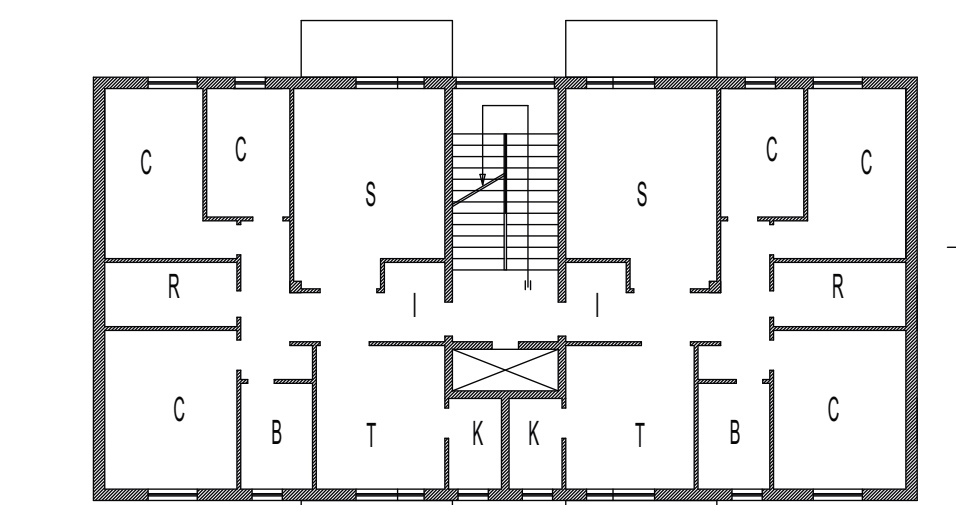

PIANO TIPO



PROSPETTO

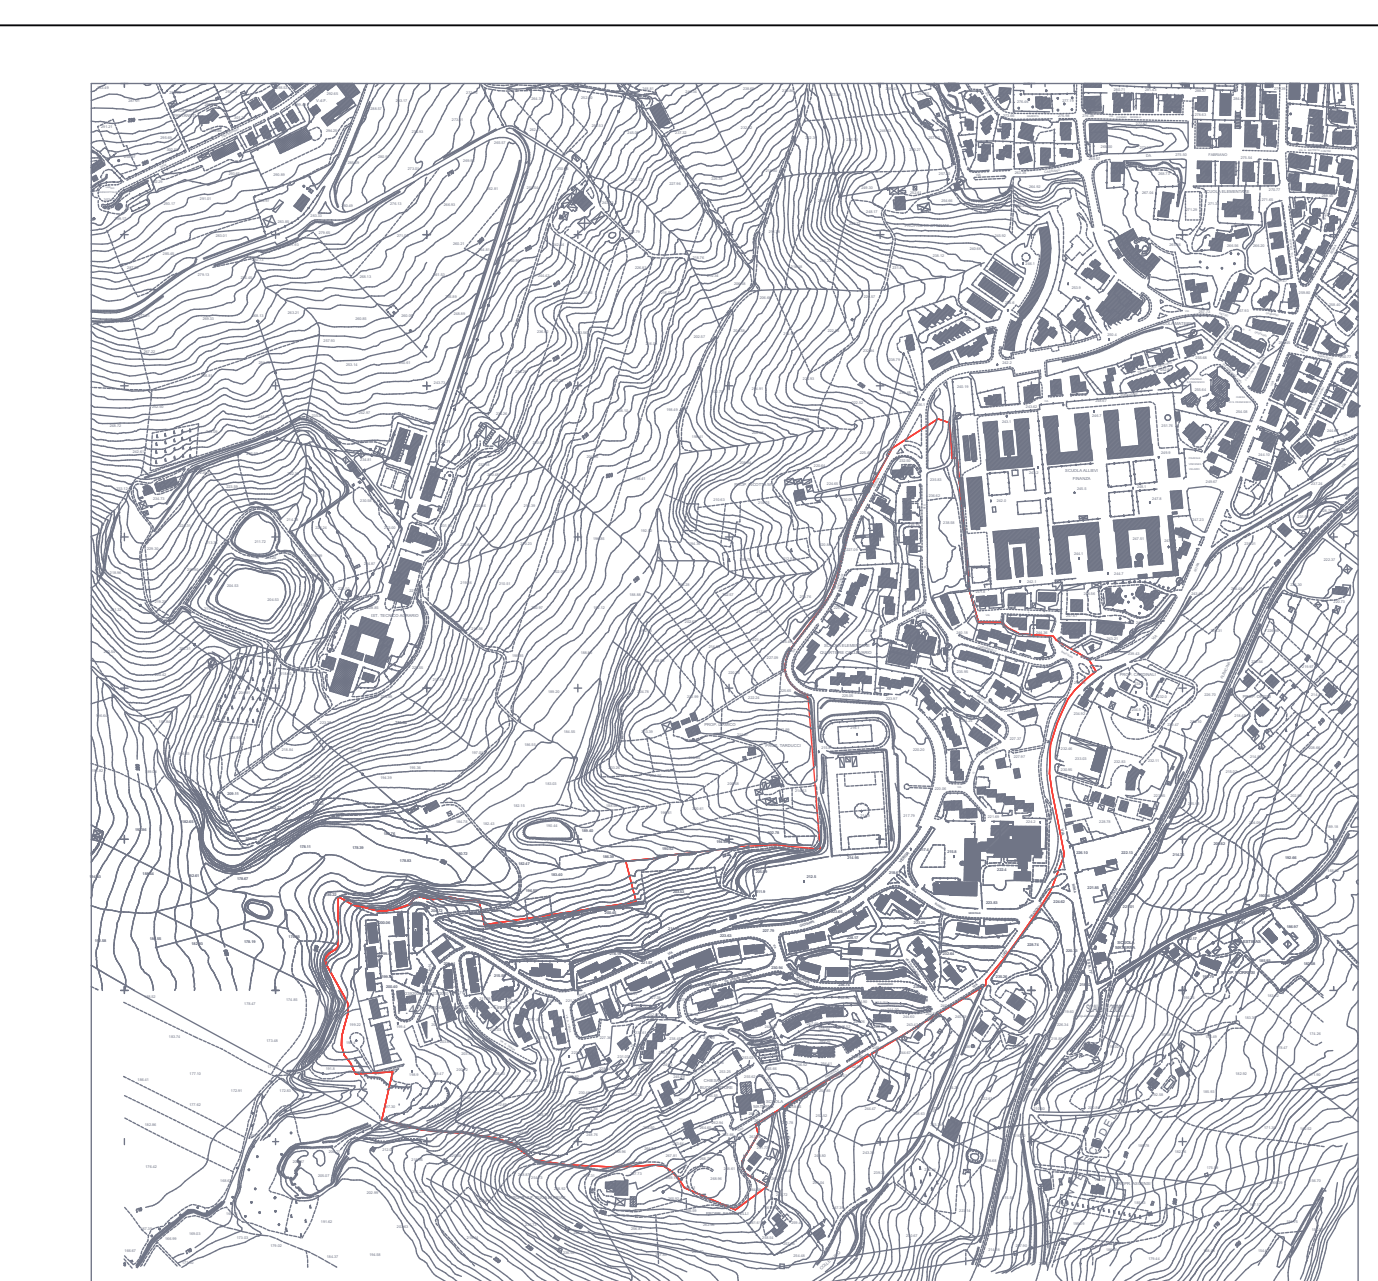

scala 1:10000

COMUNE DI MACERATA
SERVIZI TECNICI - Urbanistica

Piano Edilizia Economica Popolare
COLLEVARIO

VARIANTE Maggio 2013		TAV. 1
PLANIMETRIA GENERALE		SCALA 1:2000
PROGETTISTI Arch. Maurizio Bonatti (R & P) Arch. Flavio Torresi	DIRIGENTE SERVIZIO TECNICI ed interni Dot. Antonio Le Donne	DATA MAGGIO 2013