


LOTTI	MC TOTALI	MC DIFFERENZA
1	2.500	0
2	5.000	0
3	2.750	250
4	6.250	1.250
5	2.500	2.500
6	2.500	2.500
Totale	21.500	6.500

LEGENDA	
	LOTTO RIDEFINITO
	NUOVO LOTTO
	MODIFICA VIABILITA'
	BASE CARTOGRAFICA 2004
	EDIFICI DI RECENTE O IN FASE DI COSTRUZIONE


	ABITANTI n°	STANDARDS	
		DI LEGGE	PRESENTI
VERDE PUBBLICO		mq/ab. Totale	mq.
PARCHEGGIO	2.895	9,0	26.057
ATTR. INT. COMUNE		2,5	7.238
ATTR. ISTRUZIONE		2,0	5.791
		4,5	13.029

VOLUME TOTALE PREVISTO	MC.
RESIDENZIALE	455.608
ATTIVITA' COMMERCIALI E DI INTERESSE COMUNE	26.920
ATTREZZATURE PER ISTRUZIONE	12.576
TOTALE	495.104

VERIFICA INDICE TERRITORIALE	
VOLUME TOTALE	mc. 495.104
SUPERFICIE TERRITORIALE	mq. 400.000
INDICE FABBR. TERRITORIALE	mc/mq. 1,24 < 1,3

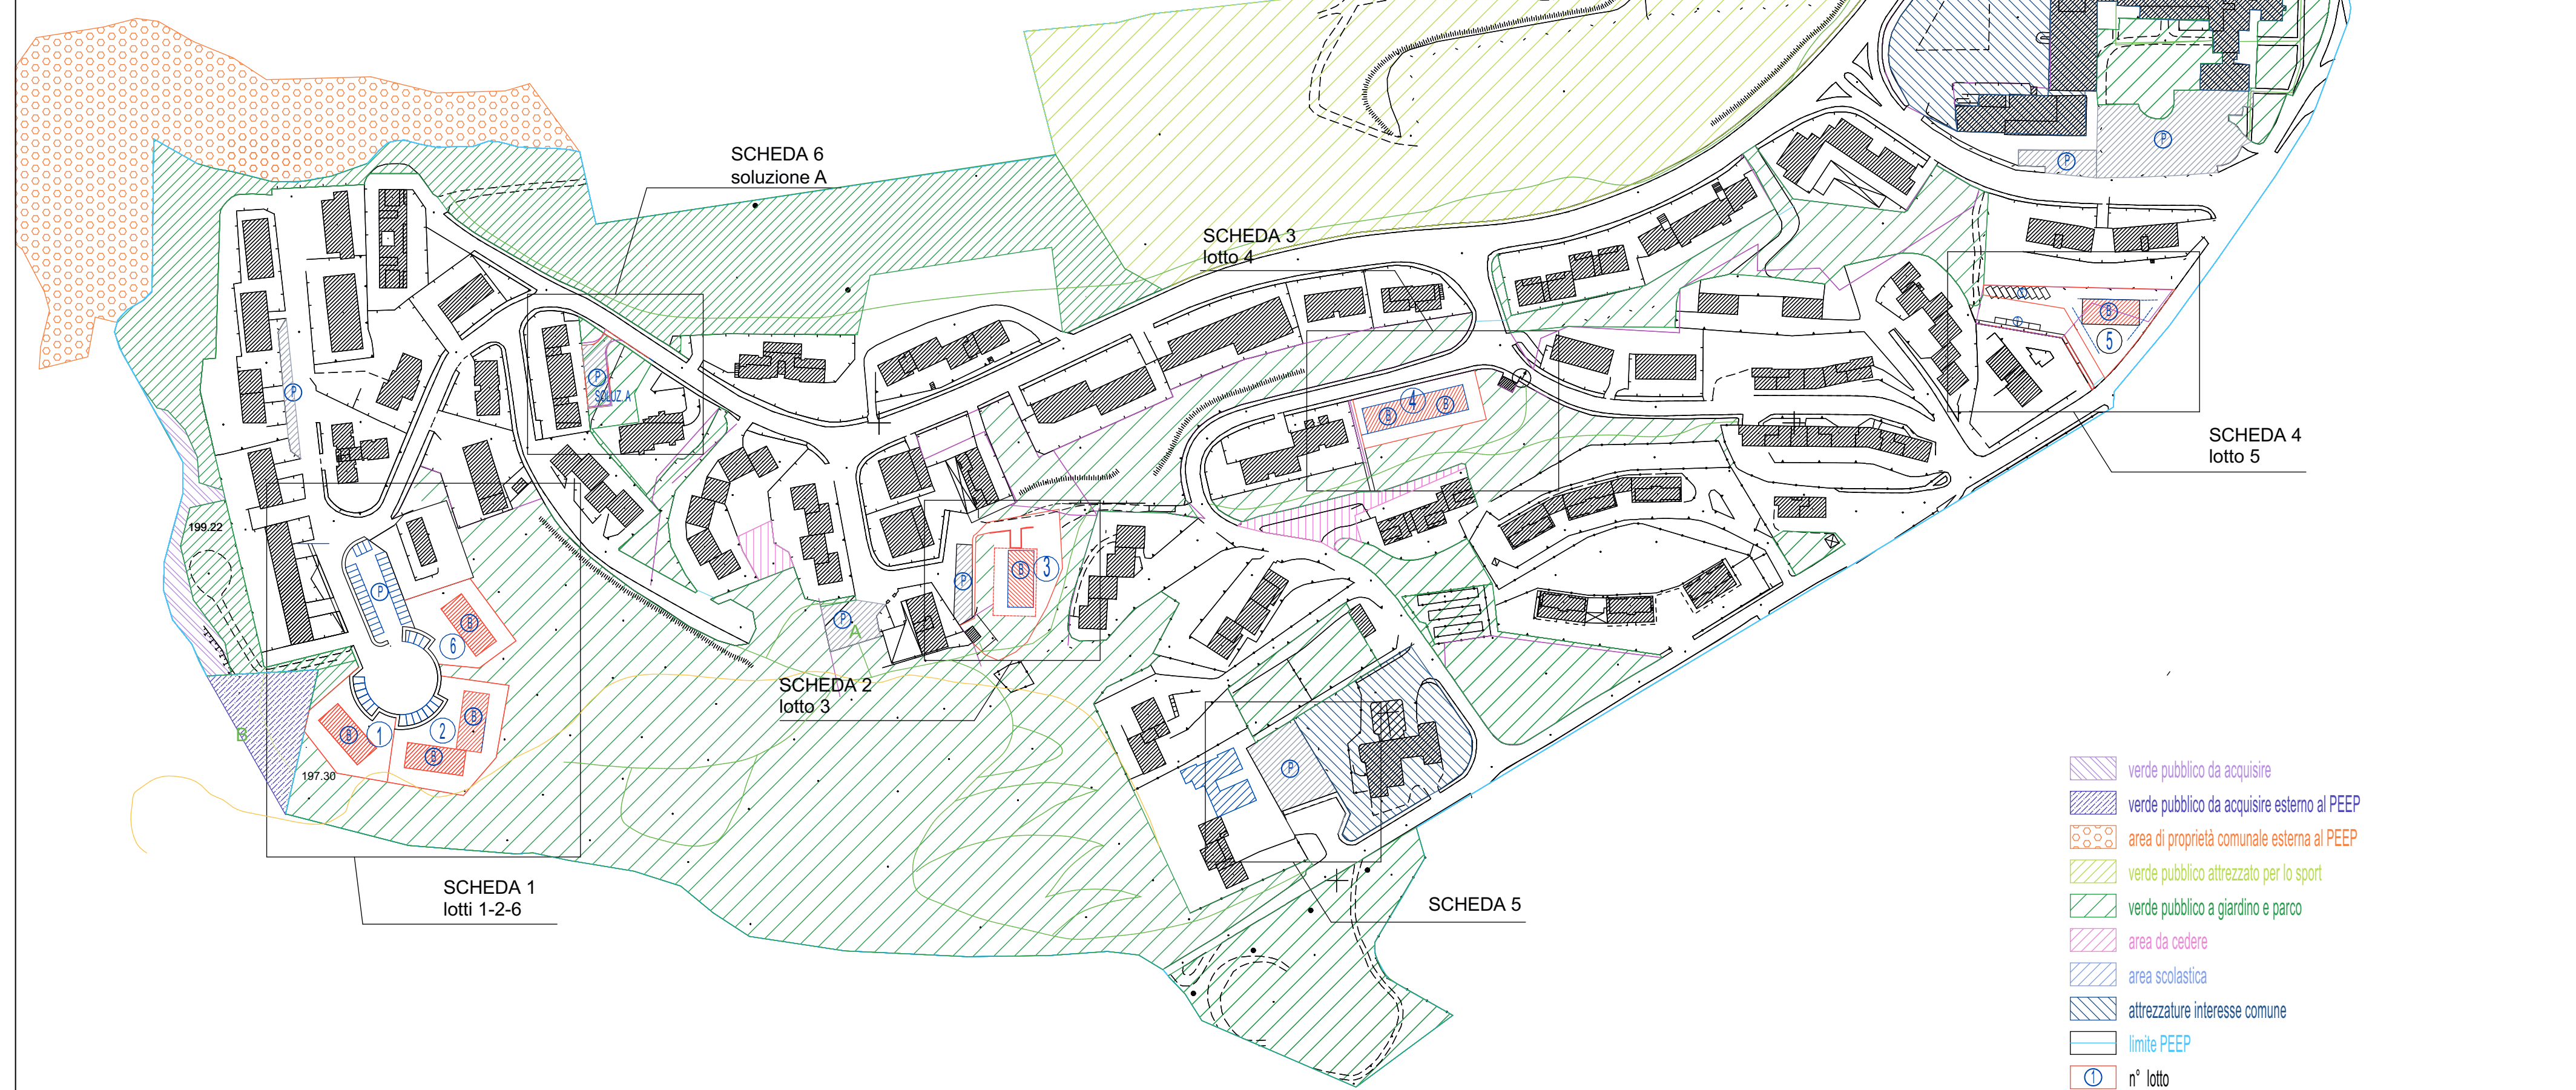

- verde pubblico da acquisire
- verde pubblico da acquisire esterno al PEEP
- area di proprietà comunale esterna al PEEP
- verde pubblico attrezzato per lo sport
- verde pubblico a giardino e parco
- area da cedere
- area scolastica
- attrezzature interesse comune
- limite PEEP
- n° lotto
- parcheggi
- nuove edificazioni e tipologia

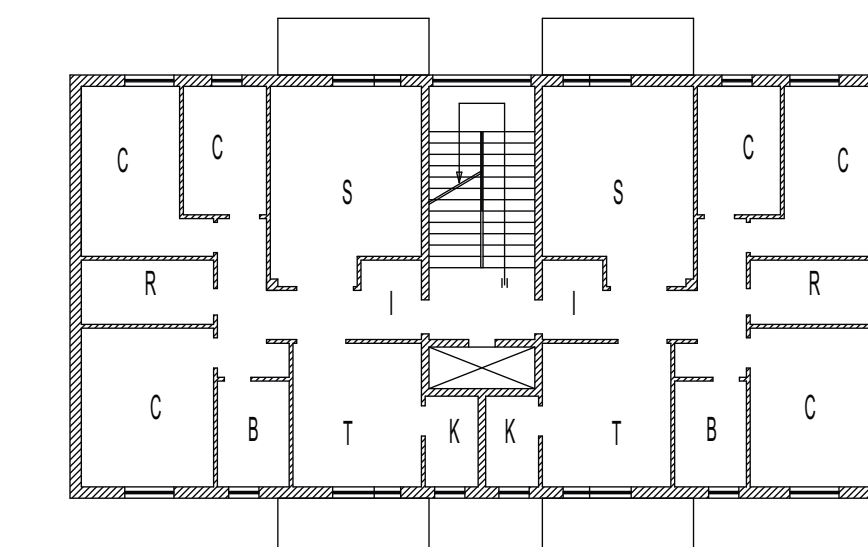


PIANO TIPO



PROSPETTO



scala 1:10000

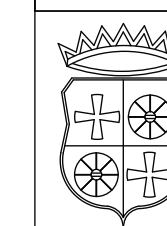

COMUNE DI MACERATA
SERVIZI TECNICI - Urbanistica

Piano Edilizia Economica Popolare
COLLEVARIO

VARIANTE Maggio 2013

INDIVIDUAZIONE LOTTI EDIFICABILI

TAV. 2

PROGETTISTI
Arch. Maurizio Bonotti (R.d.P.)
Arch. Flavio Tomesi

DIRIGENTE
SERVIZI TECNICI ad interim
Dott. Antonio Le Donne

SCALA
1:2000

DATA
MAGGIO 2013

Geom. Lorenzo Calvigioni