




CHIOSTRINA

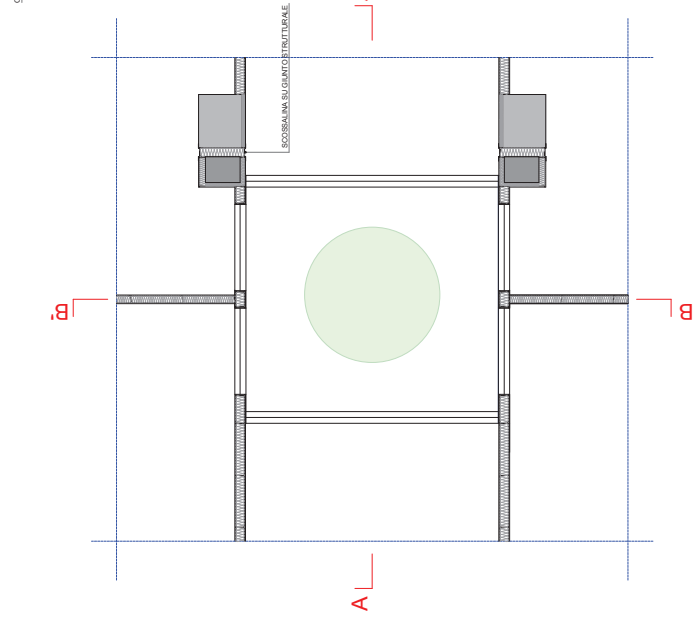

PIANTA

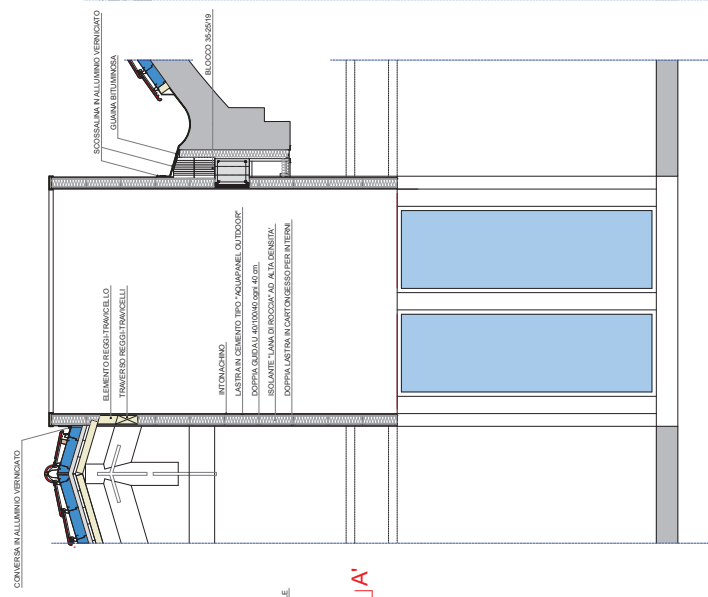

SEZIONE A - A'

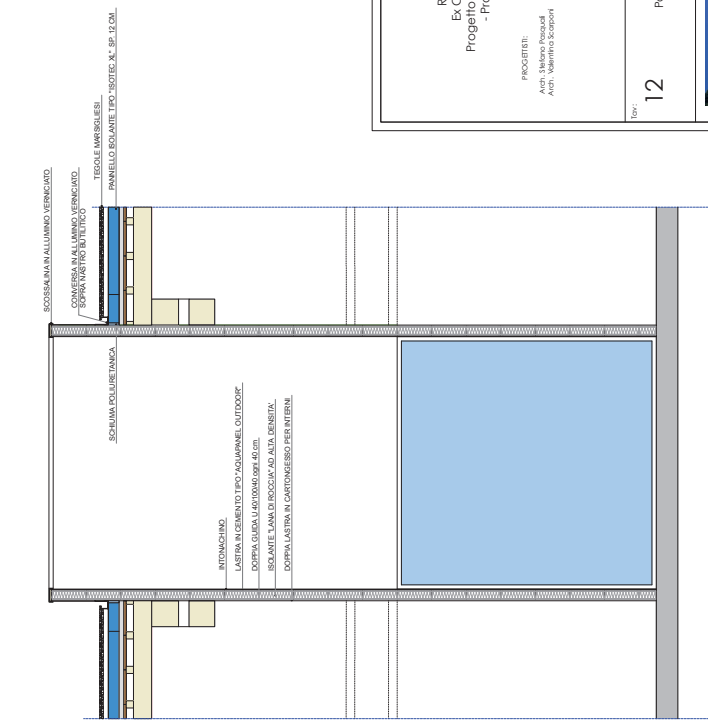

SEZIONE B - B'

Qualificazione
 Ex Capannoni Rosini
 Progetto **OML - Open Working Lab**
 - Progetto Esecutivo -

PROGETTI:

RESPONSABILE DEL PROCEDIMENTO:
 Ing. Luciano Filadelfo

DATA:
 Settembre 2018

Scala:
 1:200

Top: **12** Particolari costruttivi 2

