




Riqualificazione  
 Ex Capannoni Rossini  
 Progetto **OWL** \_ Open Working Lab  
 - Progetto Esecutivo -

PROGETTISTI:  
 Arch. Stefano Pasquoli  
 Arch. Valentina Scarponi

RESPONSABILE DEL  
 PROCEDIMENTO:  
 Ing. Luchetti Tristano

Tav: **13**  
 Planimetria fognature  
 ed acque meteoriche

Data: Settembre 2018  
 Scala: 1:200

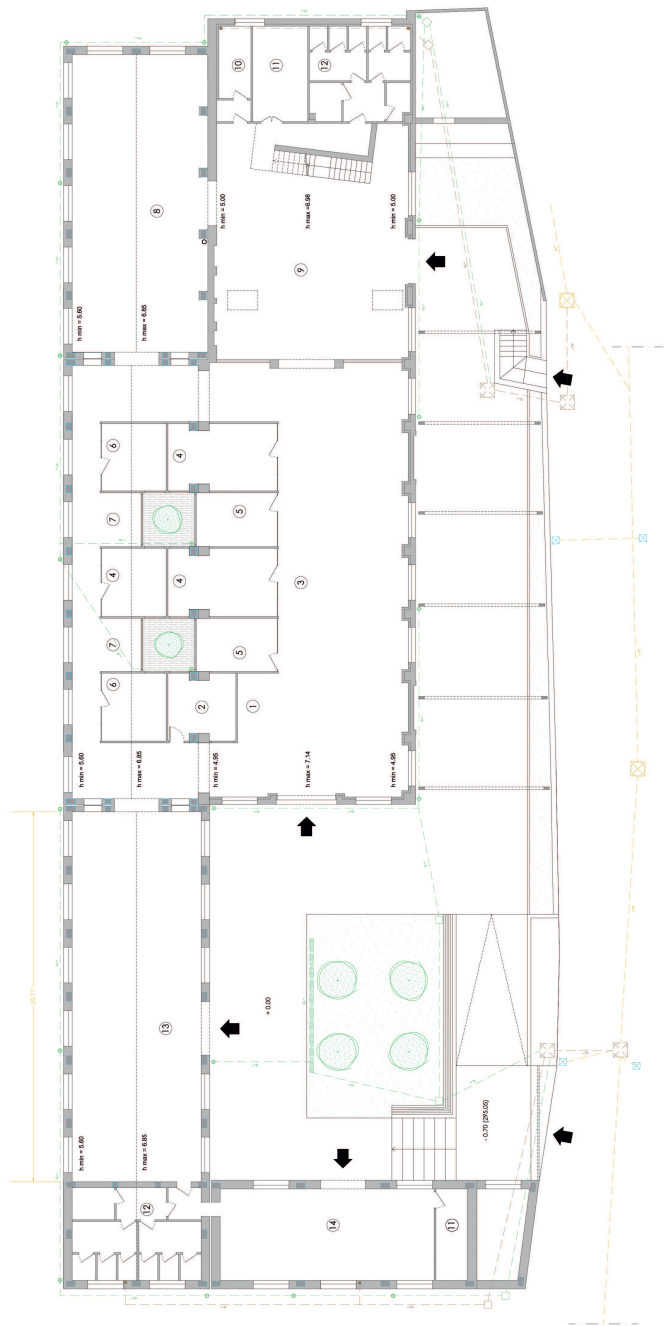

**LEGENDA SCARICHI**

	RETE DI SCARICO FOGNARIALE ACQUE NERE IN PIAZZA 410
	RETE DI SCARICO FOGNARIALE ACQUE CLARE IN VIA 116
	RETE DI SCARICO FOGNARIALE ACQUE NERE IN VIA 116
	RETE DI SCARICO FOGNARIALE ACQUE NERE IN VIA 116
**LEGENDA**

**INGRESSO**

	ACCETTAZIONE
	SALA STAMPA
	SALA STAMPA
	SALA STAMPA

	LABORANDO / CO-WORKING
	AREA RELAX / LAVORO INFORMALE
	AREA RELAX / LAVORO INFORMALE
	DEPOSITO
	SERVI
	SALA CONFERENZE / SPAO / FORMAZIONE
